


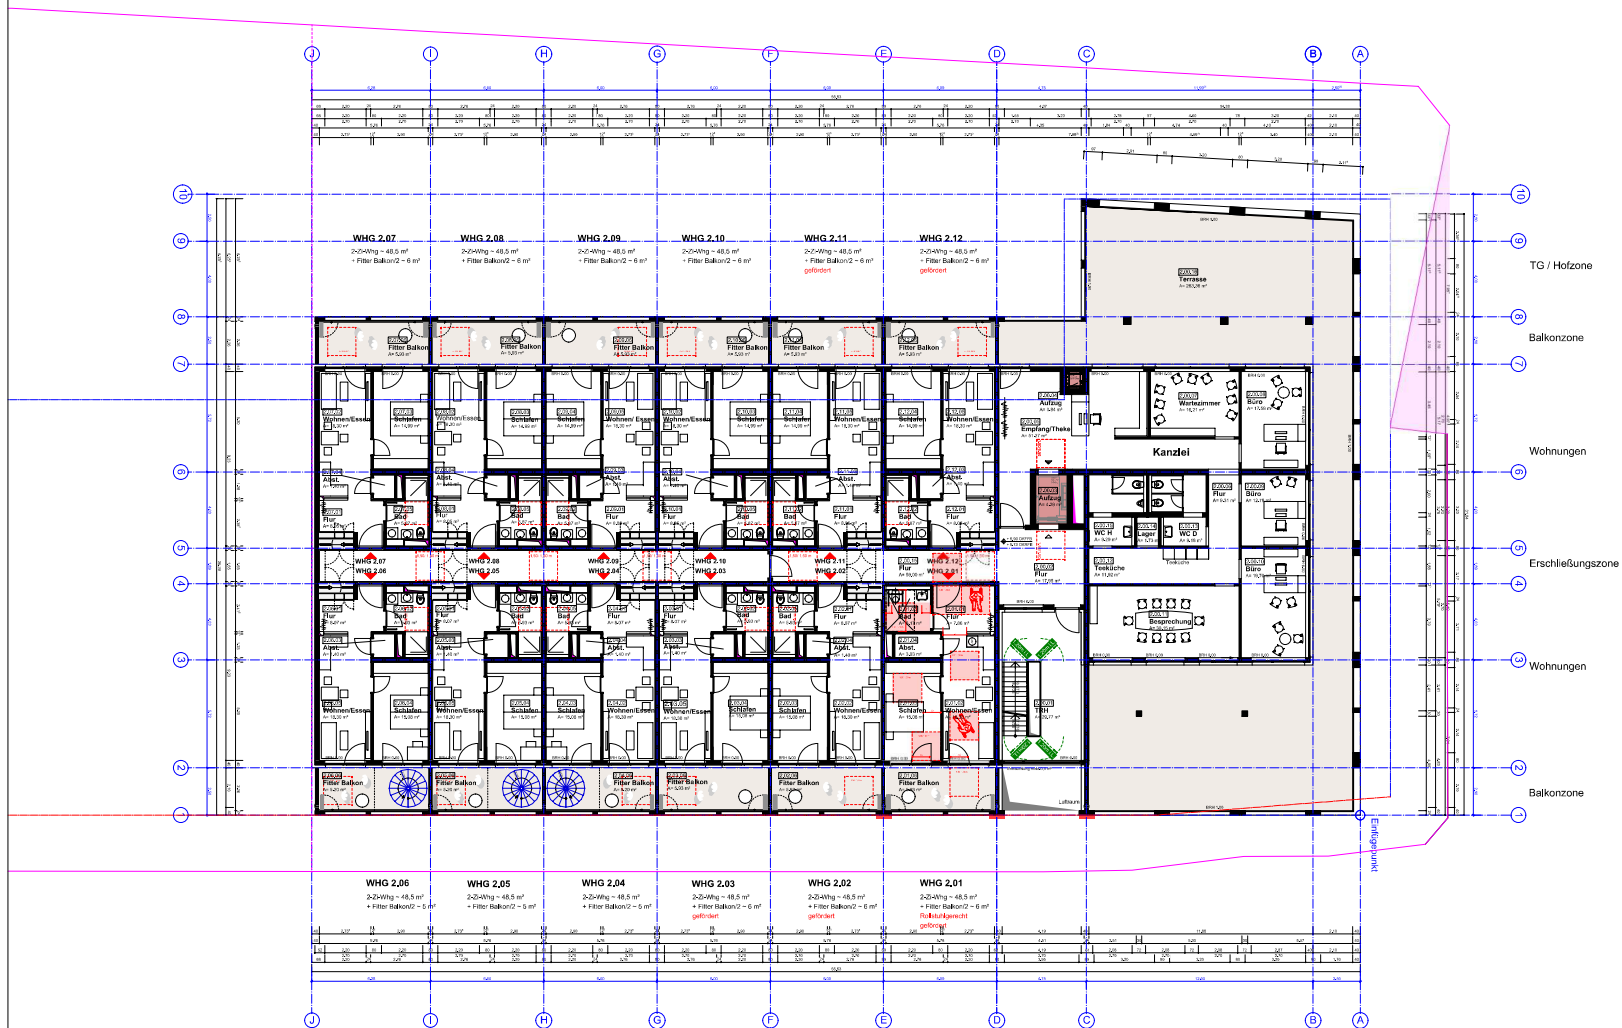

Anlage 4
2. Obergeschoss