


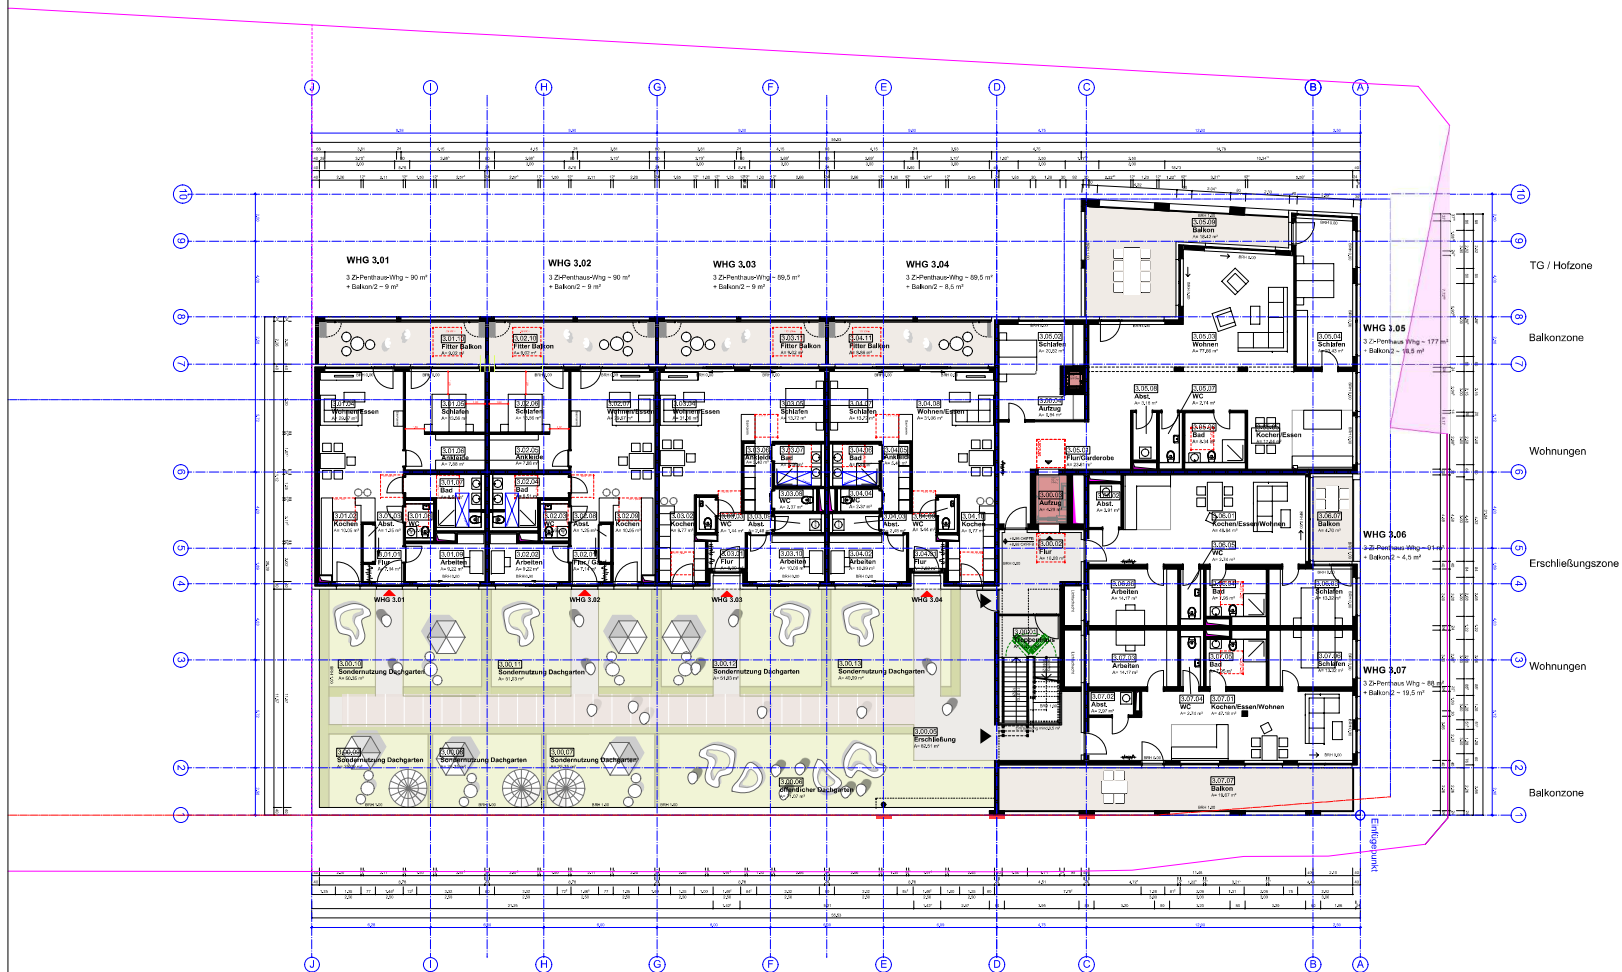

Anlage 5
3. Obergeschoss