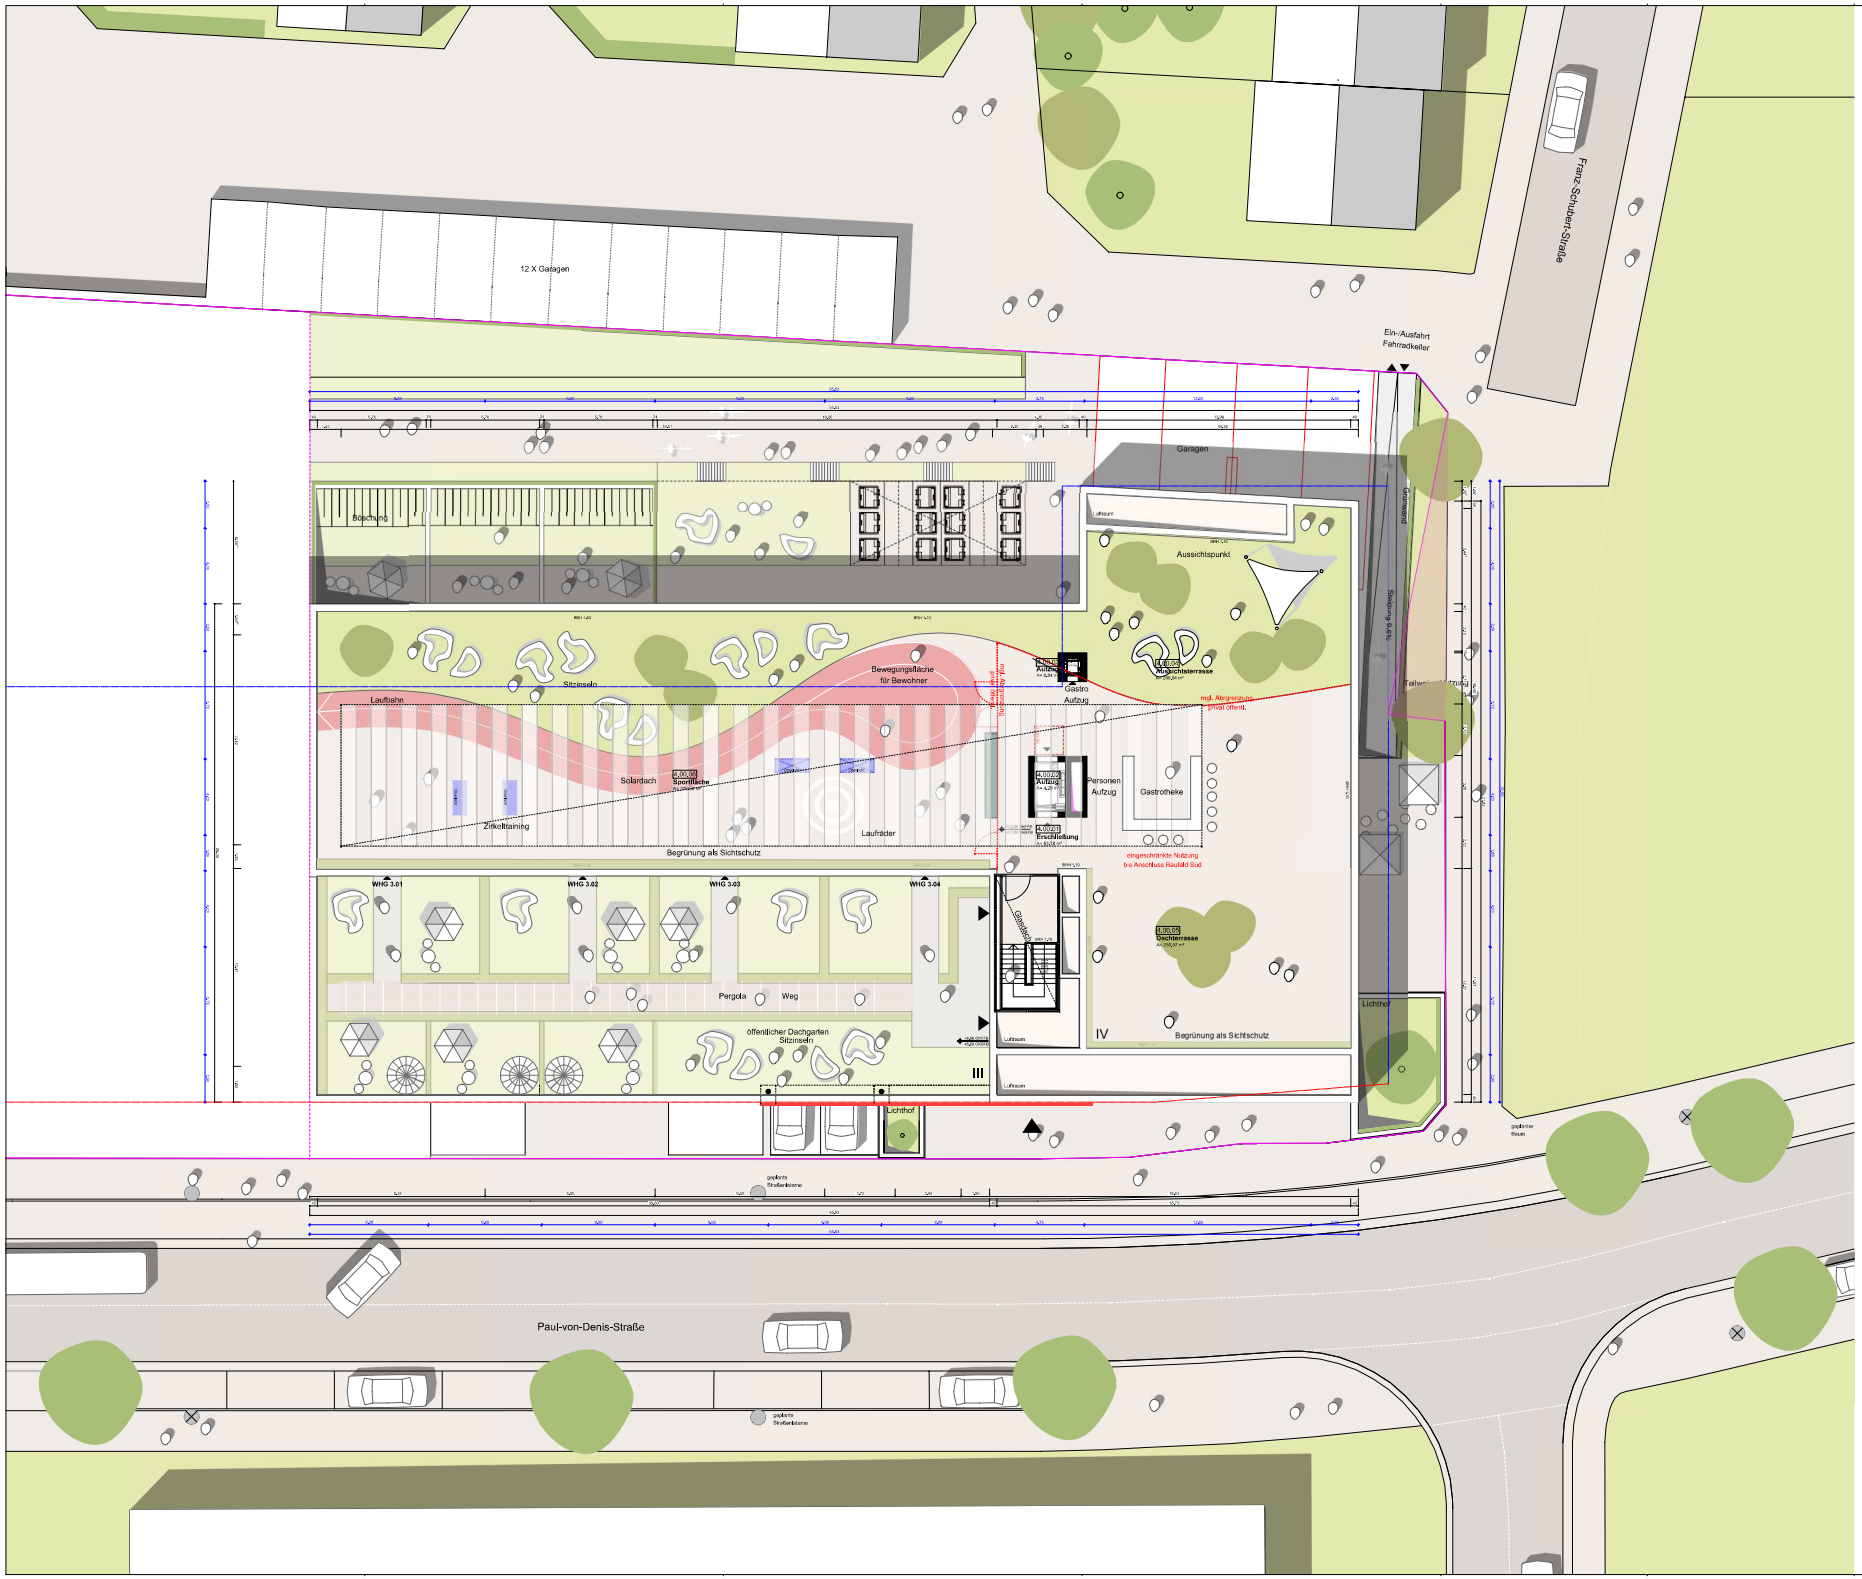

Anlage 6
Dachaufsicht