


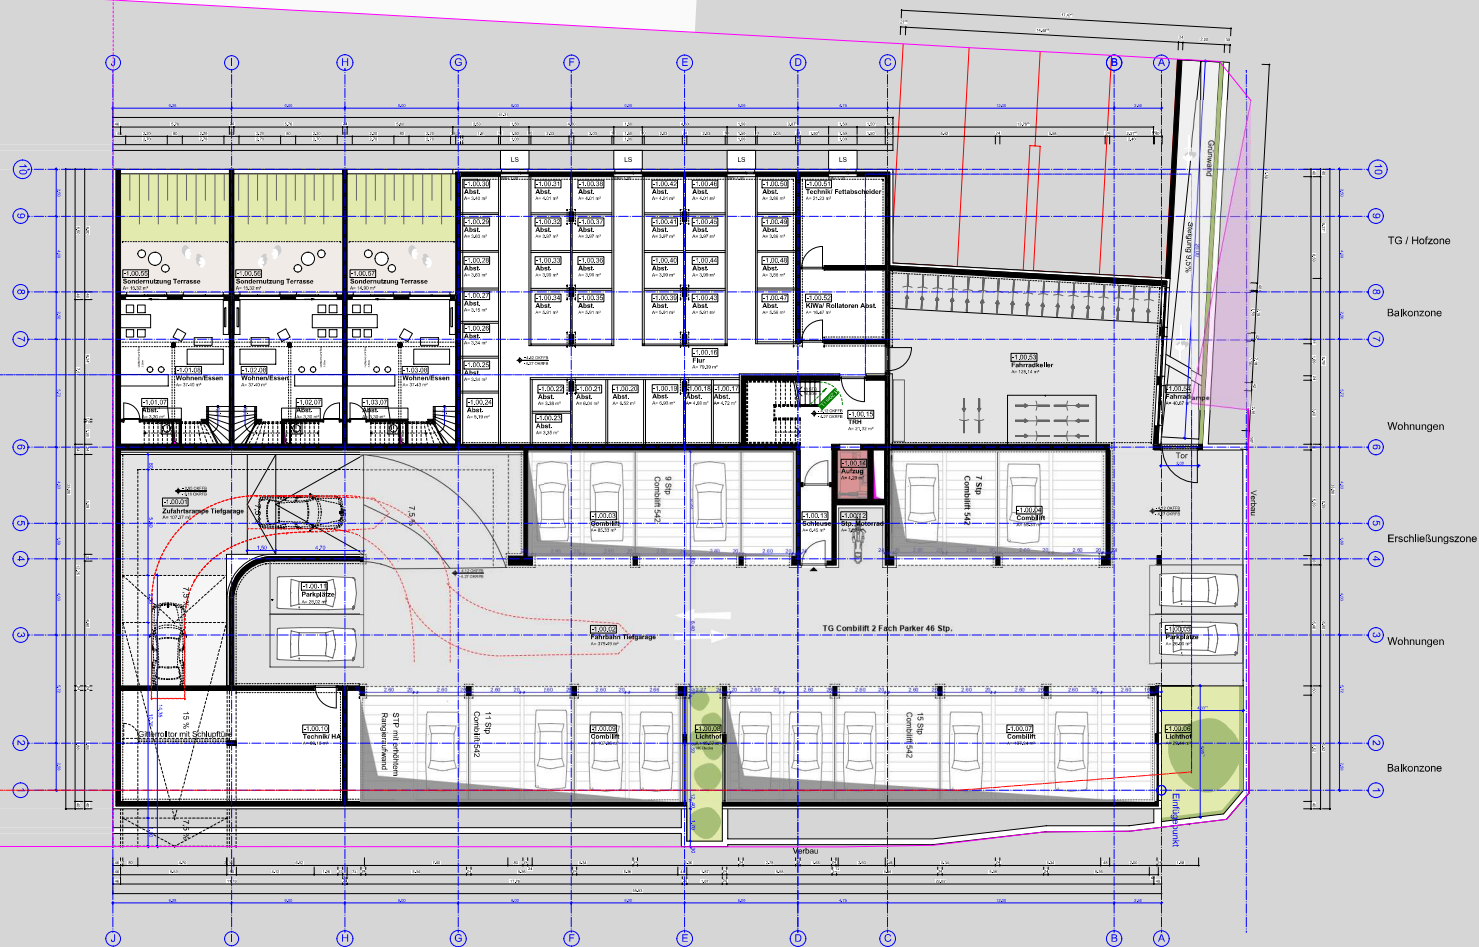

Anlage 7
Untergeschoss