
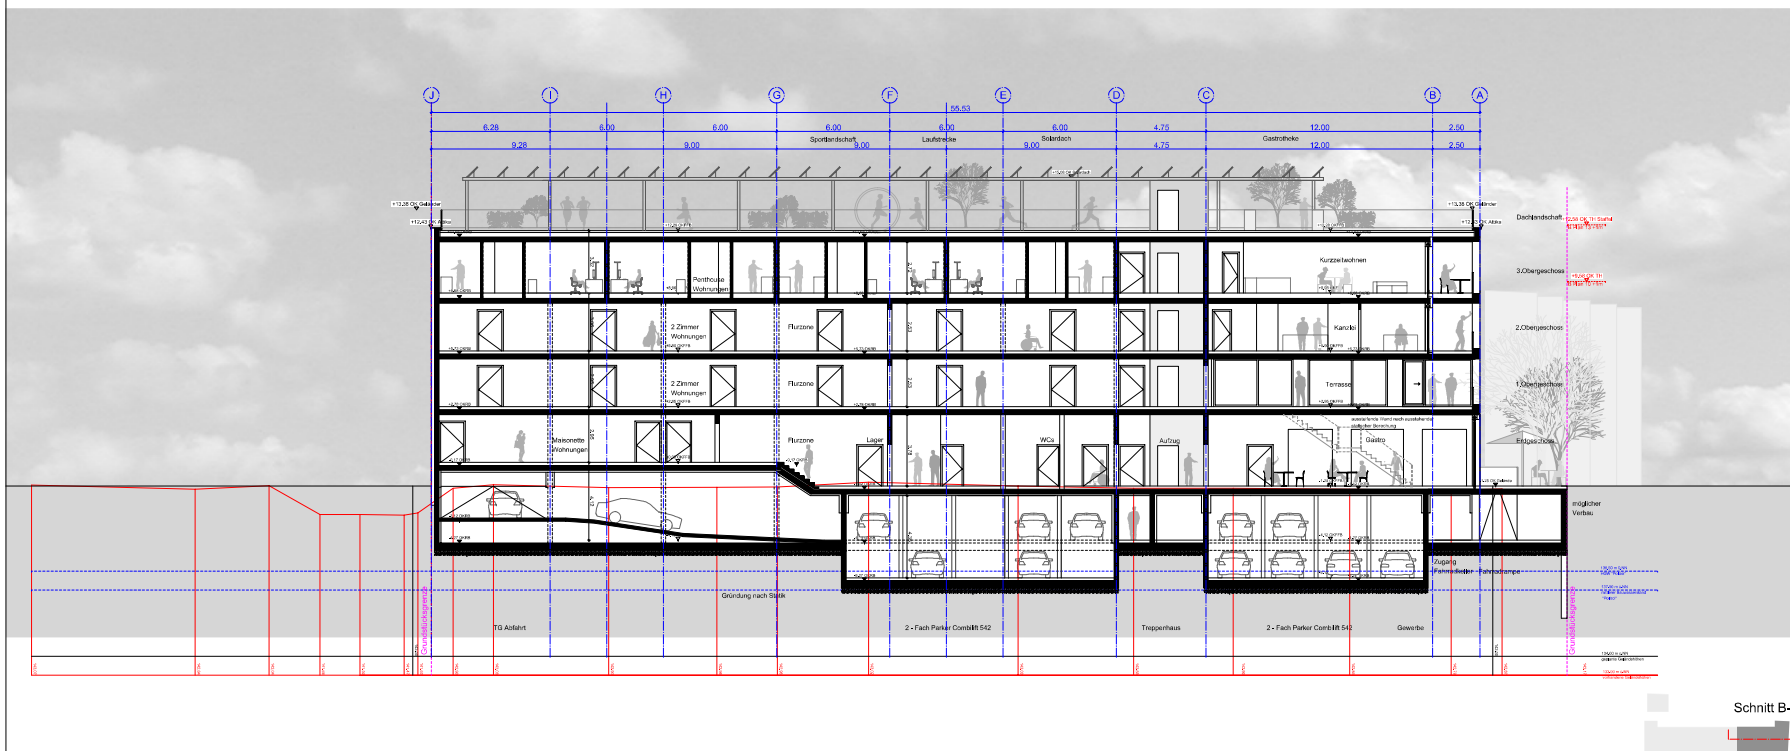


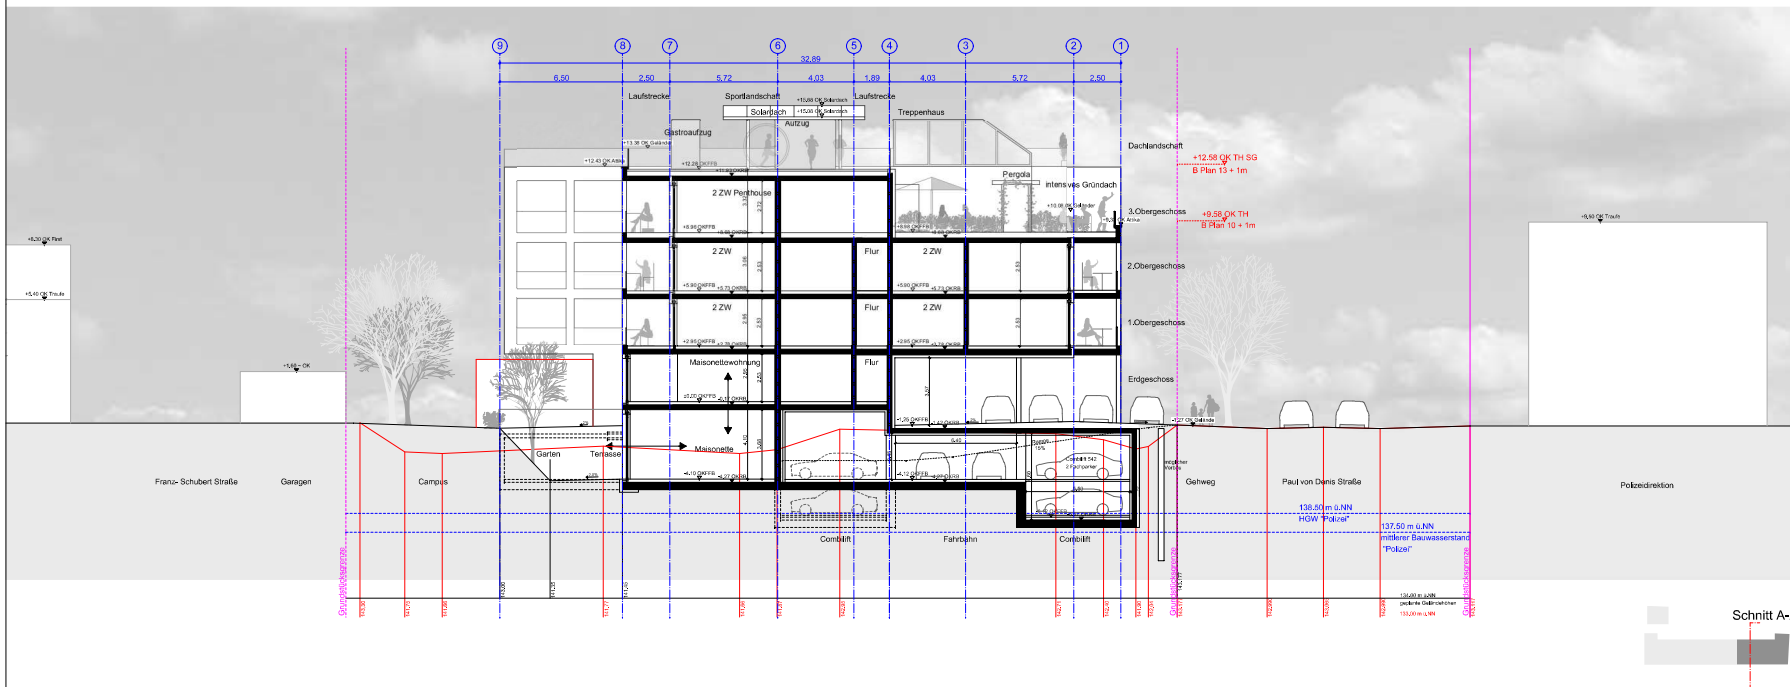

Anlage 8 Schnitte