TEKTUR

Stadtbauamt
Landau in der Pfalz
- Untere Bauaufsicht -
Eing. 18. OKT. 2021

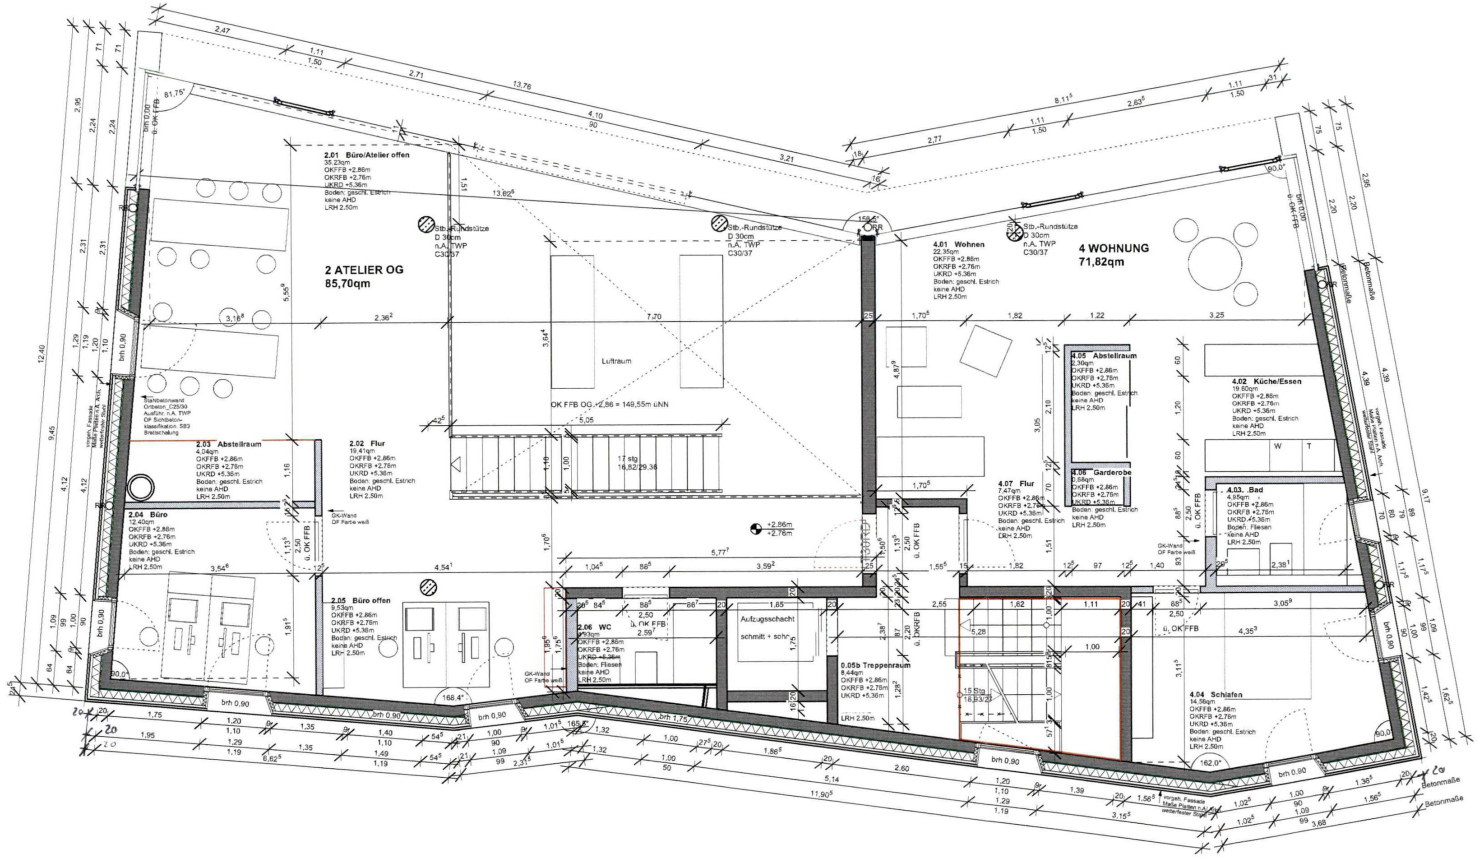

Anlage 4: Grundriss OG

Maßstab	1:100
Datum	09.09.2021