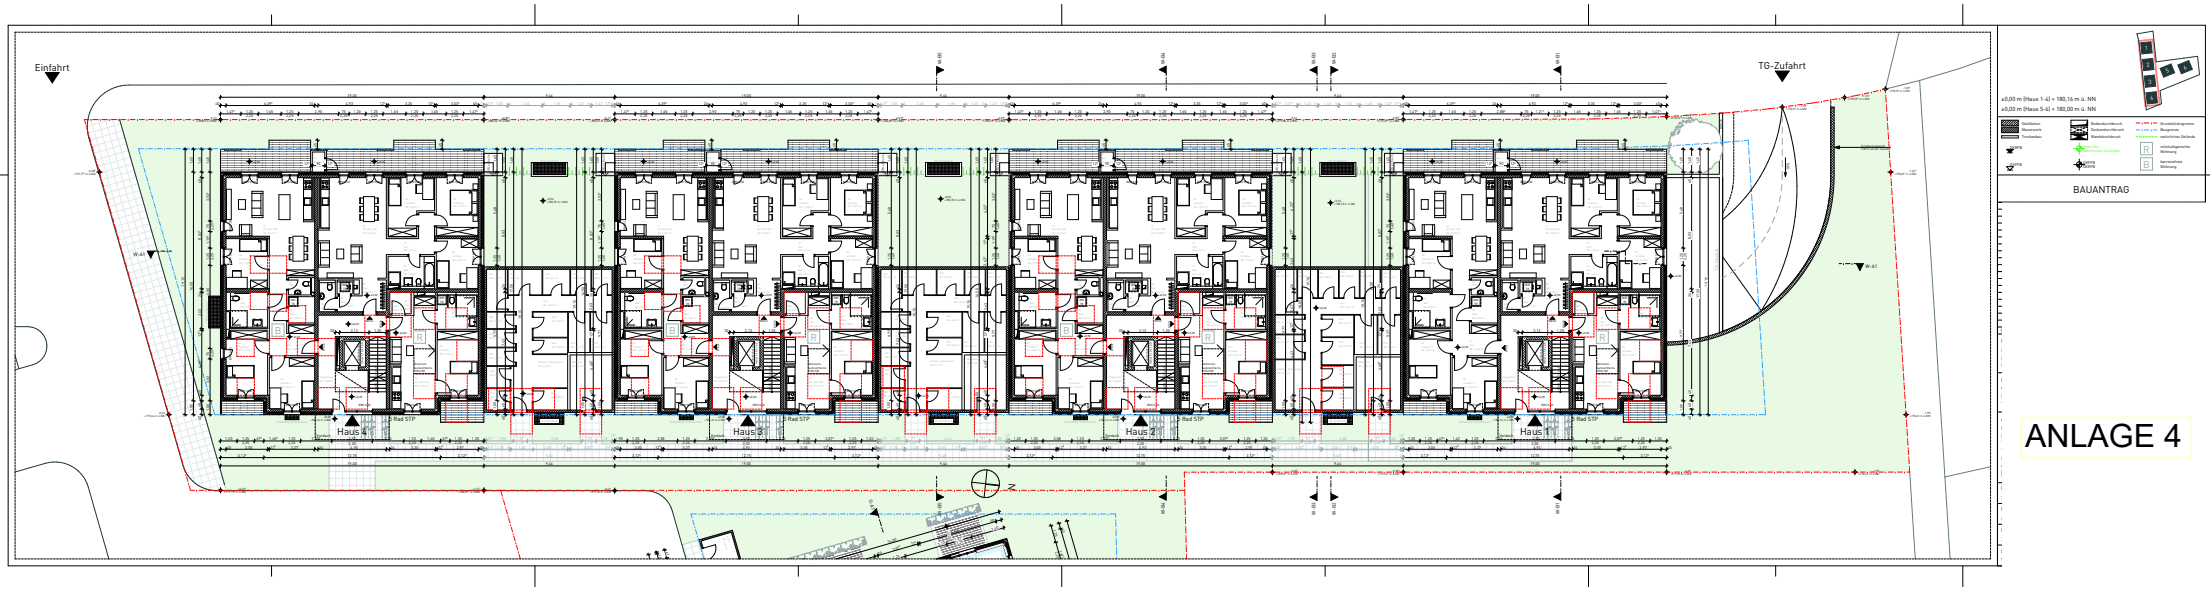
Einfahrt
TG-Zufahrt
Haus 4
Haus 3
Haus 2
Haus 1
3 Rad STP
N
±0,00 m (Haus 1-4) = 180,16 m ü. NN
±0,00 m (Haus 5-6) = 180,00 m ü. NN
BAUANTRAG

ANLAGE 4