



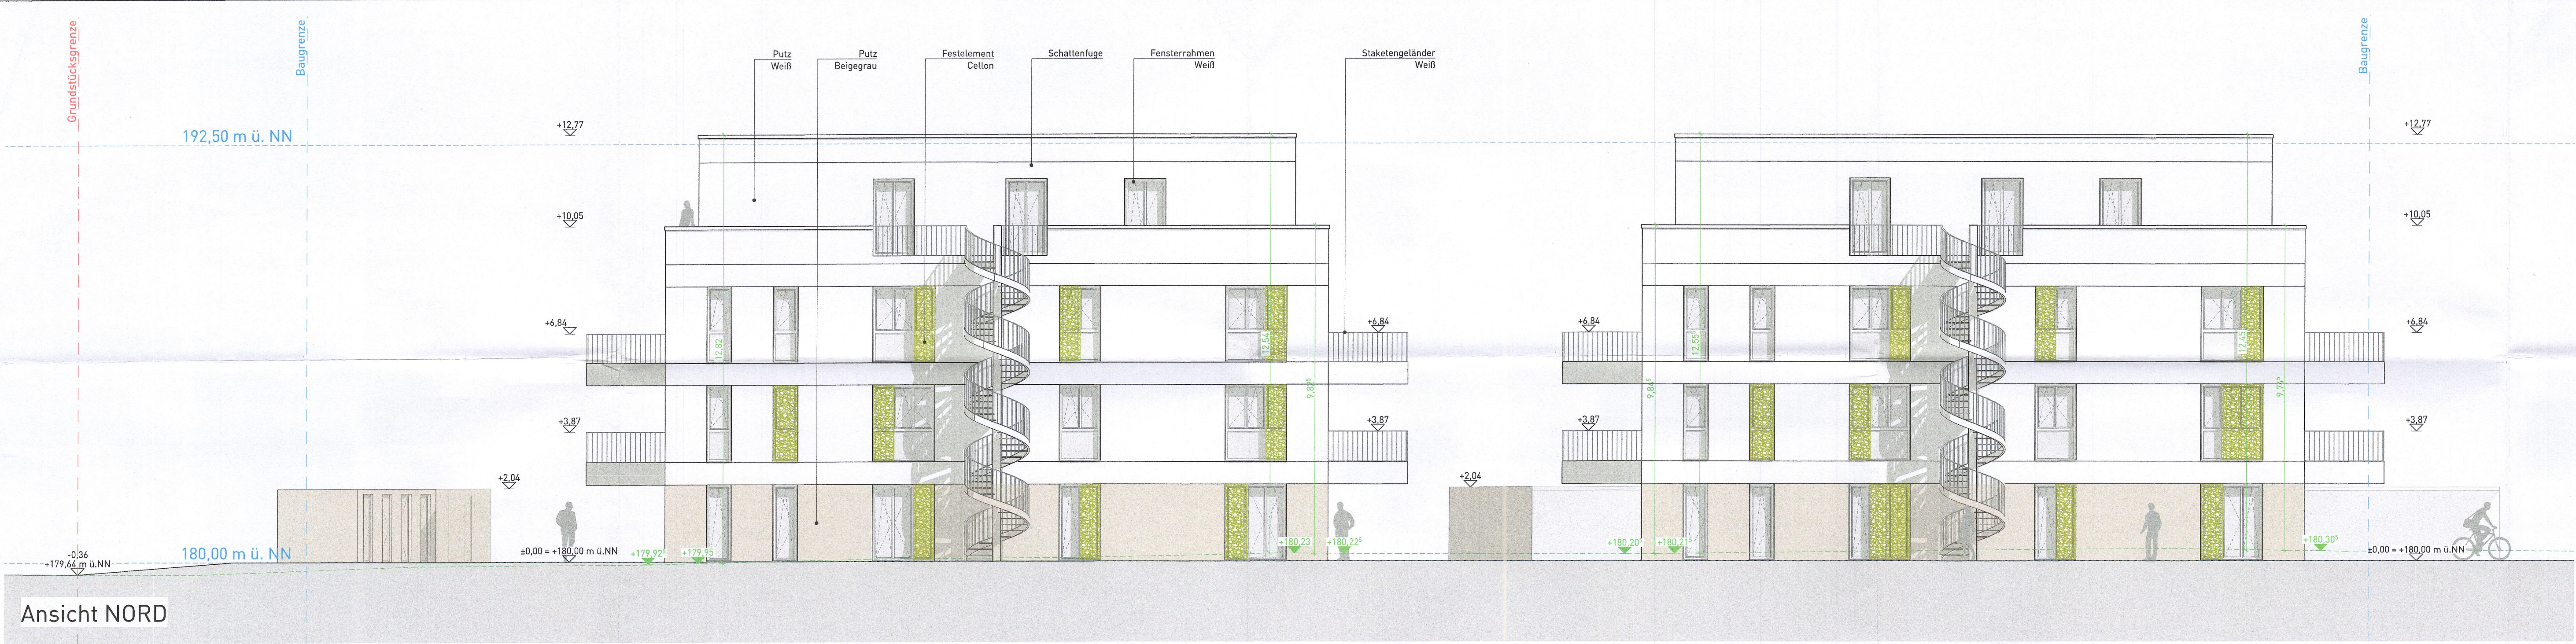

Ansicht NORD

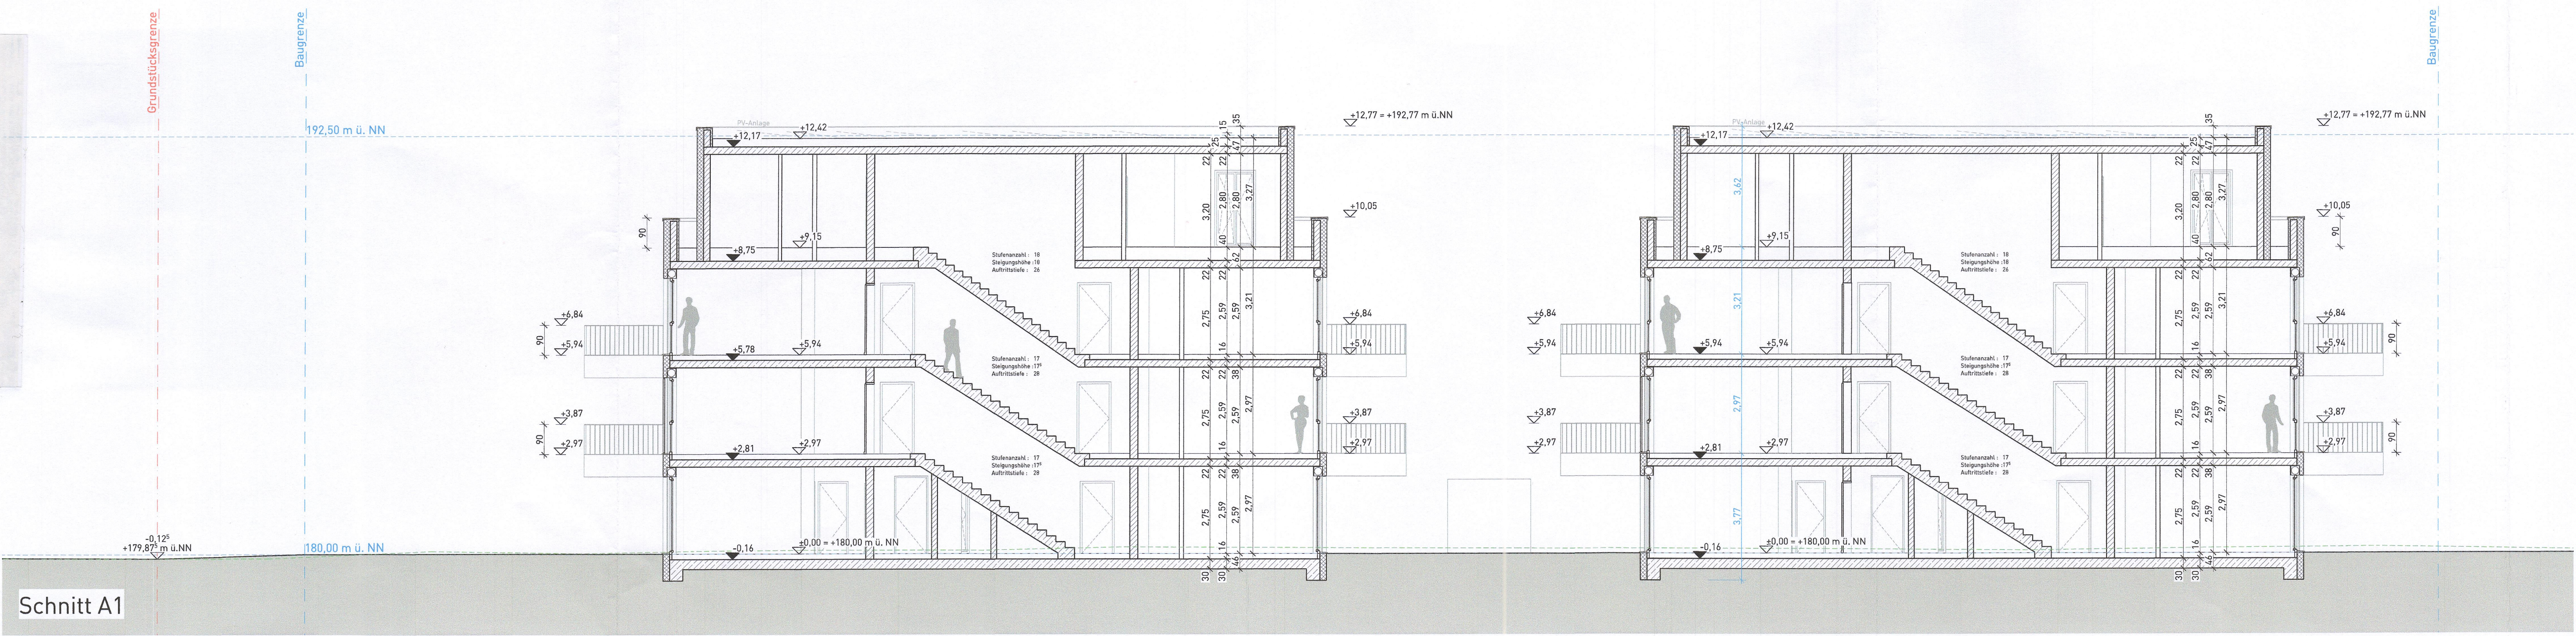

Schnitt A1

±0,00 m (Haus 1-4) = 180,16 m ü. NN
±0,00 m (Haus 5-6) = 180,00 m ü. NN

	Stahlbeton		Bodendurchbruch		Grundstücksgrenze
	Mauerwerk		Deckendurchbruch		Baugrenze
	Trockenbau		Wanddurchbruch		natürliches Gelände
	OKRFB		Höhe des natürlichen Geländes		rollstuhlgerechte Wohnung
	OKFFB		OKFFB OKRFB		barrierefreie Wohnung