


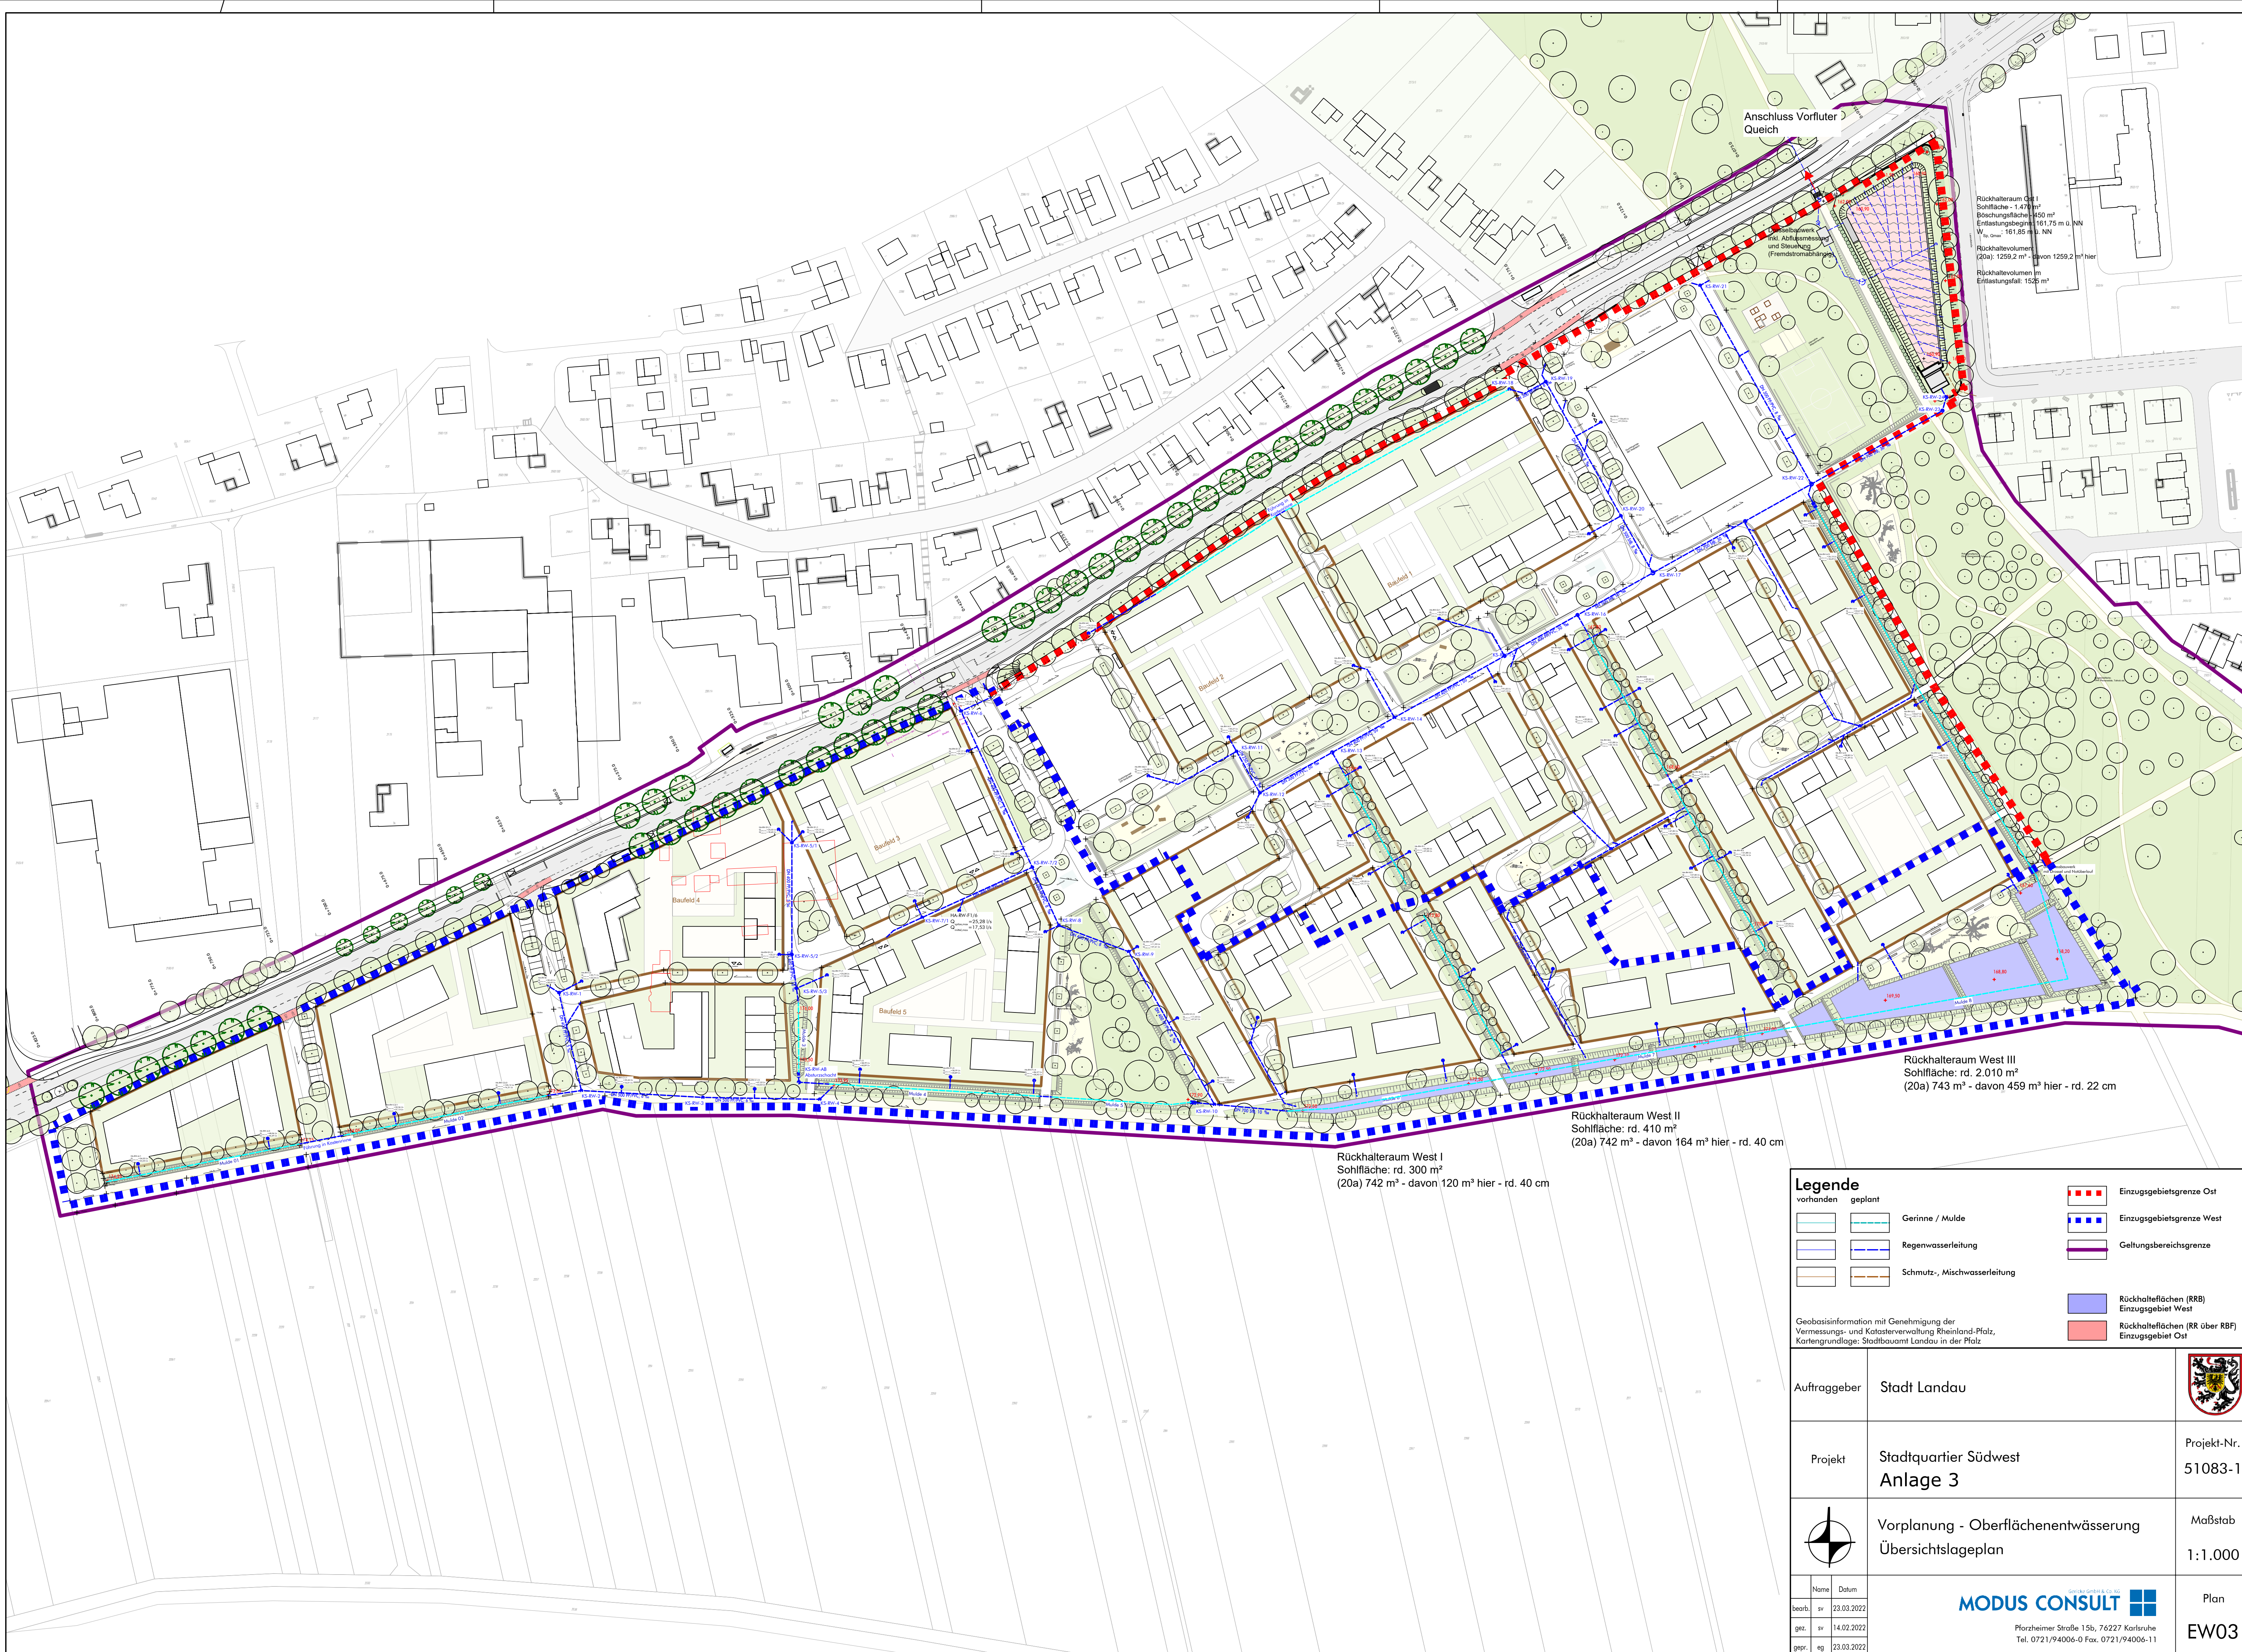

Anschluss Vorfluter
Queich

Rückhalteraum Ost I
Sohlfläche = 1.470 m²
Bochungsfäche 1.450 m²
Entlastungsbegm 161,75 m ü. NN
W₀ = 161,85 m ü. NN
Rückhaltevolumen
(20a): 1259,2 m³ - davon 1259,2 m³ hier
Rückhaltevolumen m
Entlastungsfal: 1525 m³

Rückhalteraum West III
Sohlfläche: rd. 2.010 m²
(20a) 743 m³ - davon 459 m³ hier - rd. 22 cm

Rückhalteraum West II
Sohlfläche: rd. 410 m²
(20a) 742 m³ - davon 164 m³ hier - rd. 40 cm


Rückhalteraum West I
Sohlfläche: rd. 300 m²
(20a) 742 m³ - davon 120 m³ hier - rd. 40 cm

Legende

vorhanden	geplant

- Einzugsgebietsgrenze Ost
- Einzugsgebietsgrenze West
- Geltungsbereichsgrenze
- Gerinne / Mulde
- Regenwasserleitung
- Schmutz-, Mischwasserleitung
- Rückhalteflächen (RRB)
- Einzugsgebiet West
- Rückhalteflächen (RR über RBF)
- Einzugsgebiet Ost

Geobasisinformation mit Genehmigung der
Vermessungs- und Katasterverwaltung Rheinland-Pfalz,
Kartengrundlage: Stadtbauamt Landau in der Pfalz

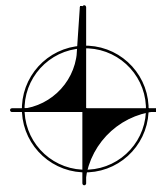Auftraggeber	Stadt Landau													
Projekt	Stadtquartier Südwest Anlage 3	Projekt-Nr. 51083-1												
	Vorplanung - Oberflächenentwässerung Übersichtslageplan	Maßstab 1:1.000												
<table border="1"><thead><tr><th></th><th>Name</th><th>Datum</th></tr></thead><tbody><tr><td>bearb.</td><td>sv</td><td>23.03.2022</td></tr><tr><td>gez.</td><td>sv</td><td>14.02.2022</td></tr><tr><td>gepr.</td><td>ng</td><td>23.03.2022</td></tr></tbody></table>		Name	Datum	bearb.	sv	23.03.2022	gez.	sv	14.02.2022	gepr.	ng	23.03.2022	MODUS CONSULT Grotzsch & Co. AG Pfärzheimer Straße 15b, 76227 Karlsruhe Tel. 0721/94006-0 Fax. 0721/94006-11	Plan EW03
	Name	Datum												
bearb.	sv	23.03.2022												
gez.	sv	14.02.2022												
gepr.	ng	23.03.2022												