


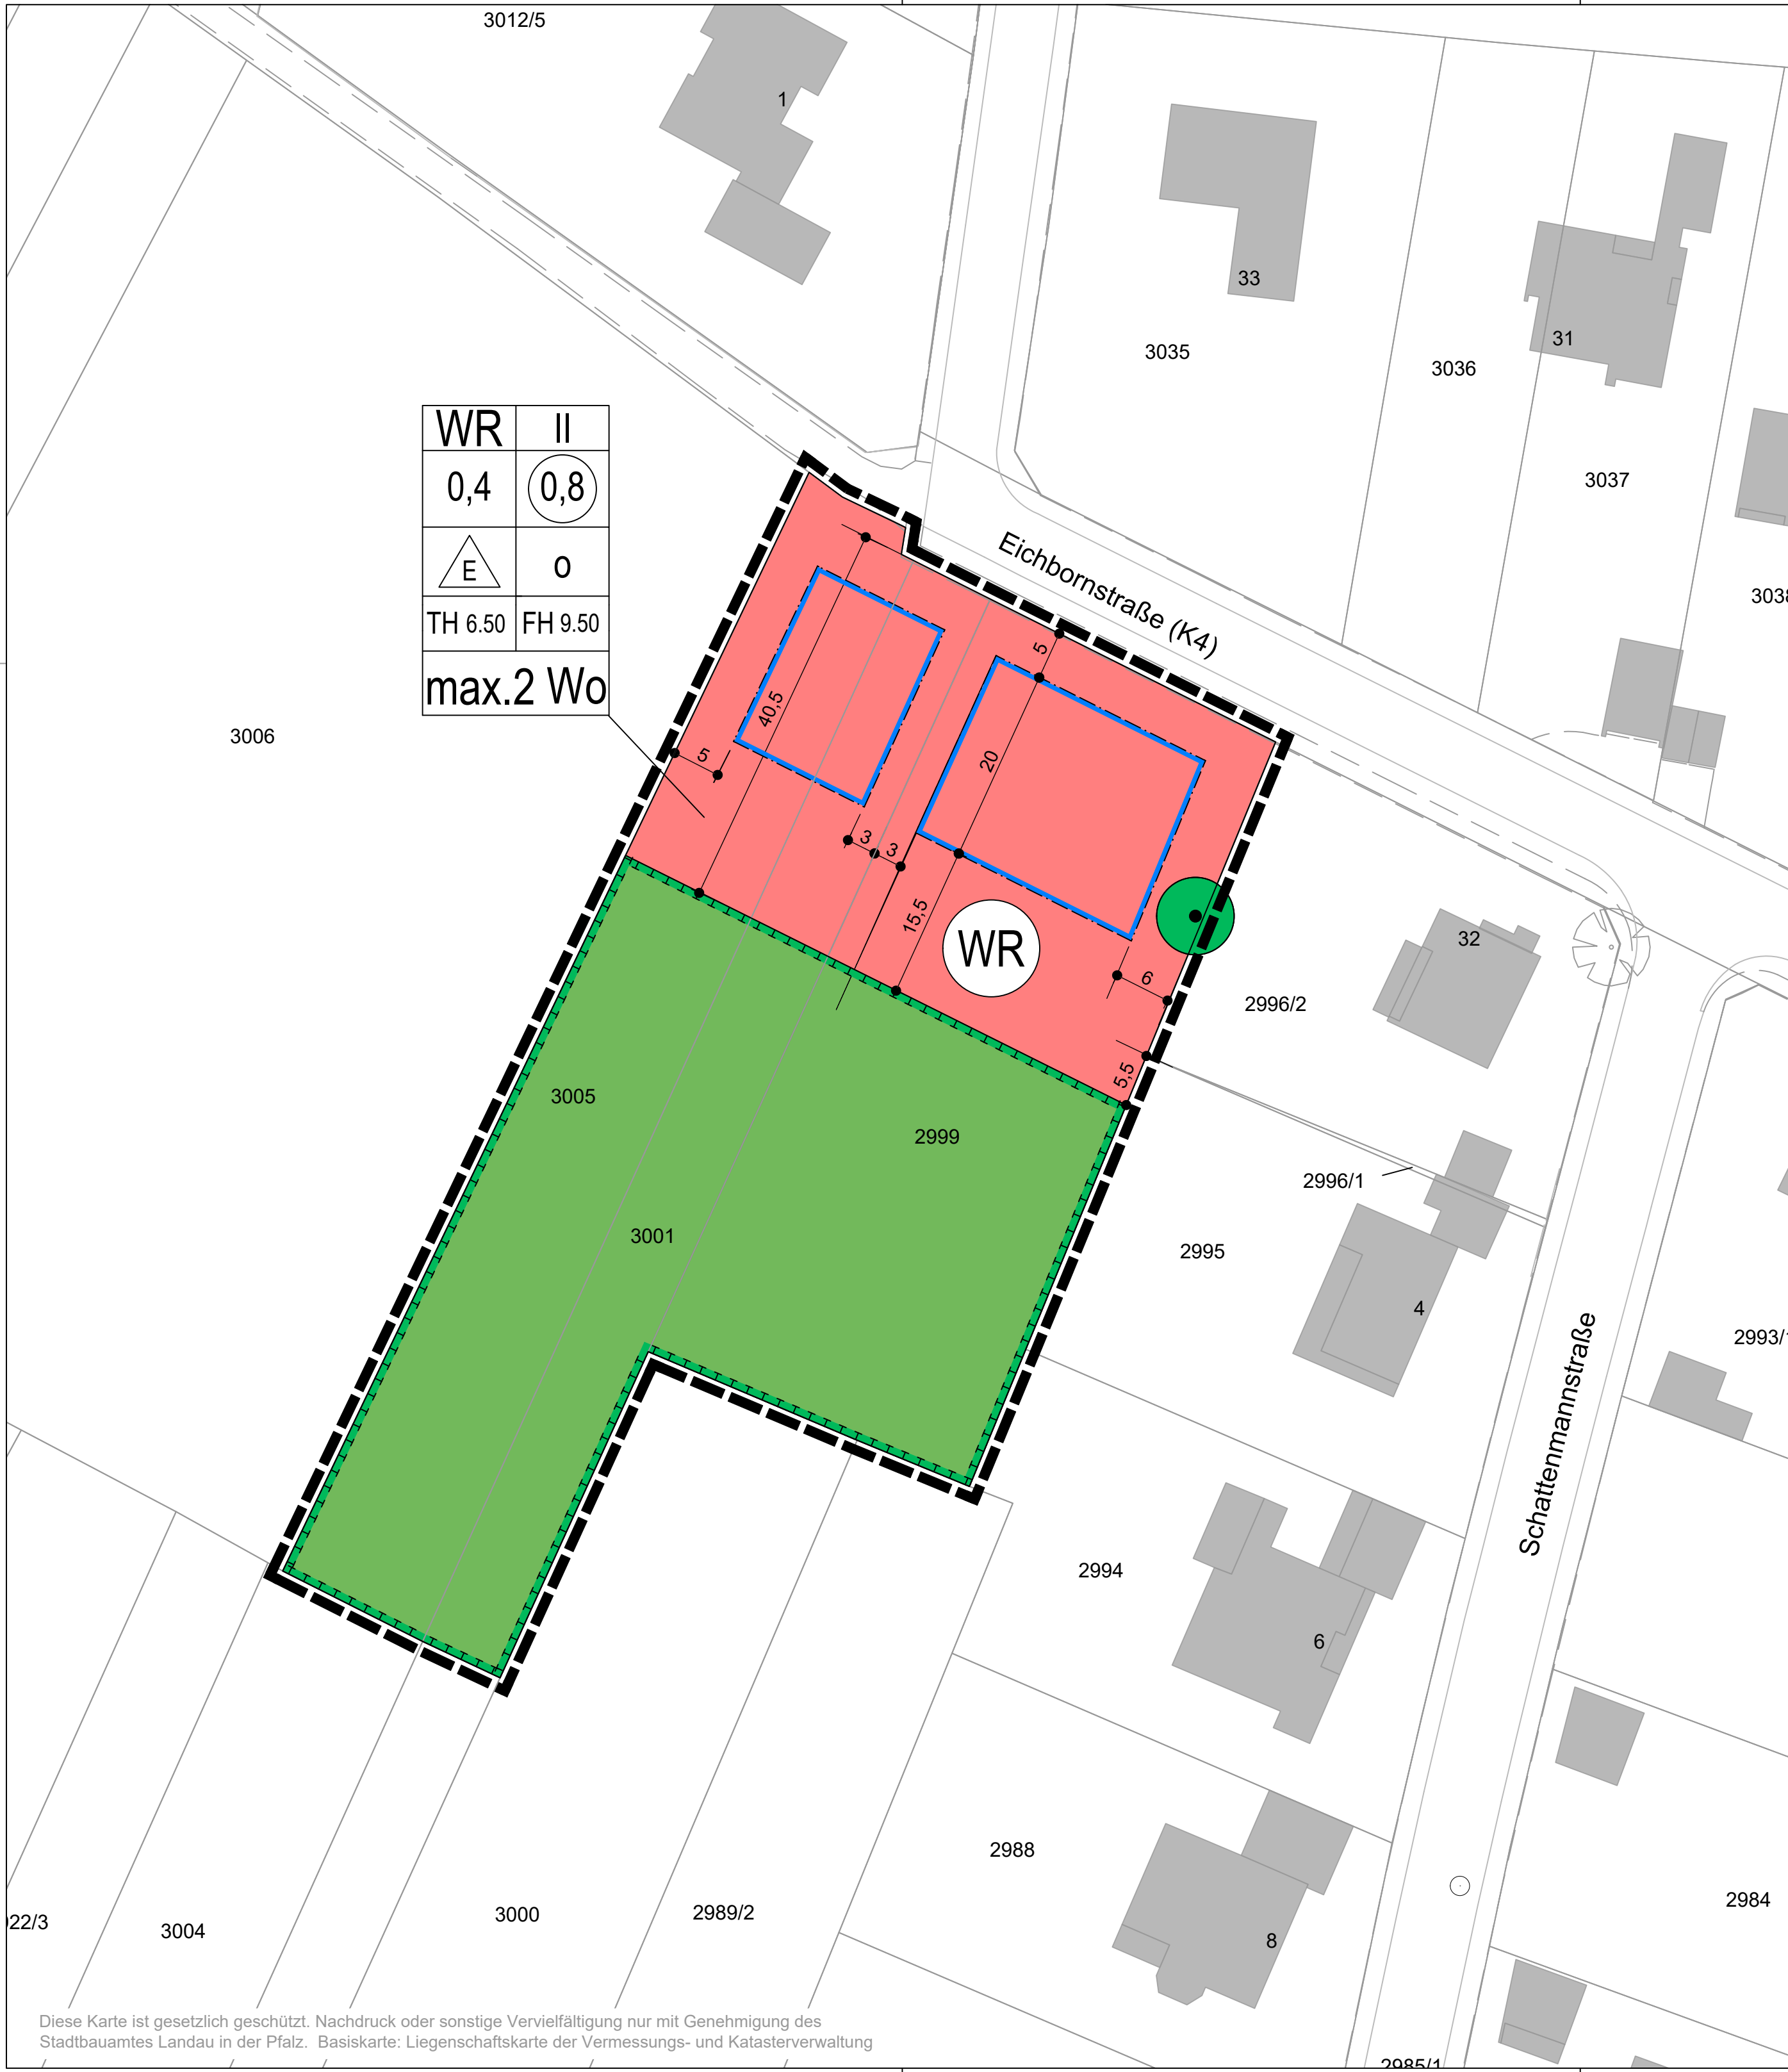

Diese Karte ist gesetzlich geschützt. Nachdruck oder sonstige Vervielfältigung nur mit Genehmigung des Stadtbauamtes Landau in der Pfalz. Basiskarte: Liegenschaftskarte der Vermessungs- und Katasterverwaltung

Legende

Signaturen gemäß der Verordnung über die Ausarbeitung der Bauleitpläne und die Darstellung des Planinhaltes (Planzeichenverordnung 1990 - PlanzV 90)

1. Art der baulichen Nutzung (§ 9 Abs.1 Nr.1 des Baugesetzbuches -BauGB-, §§ 1 bis 11 der Baunutzungsverordnung -BauNVO-)

WR	1.1.2. Reine Wohngebiete (§ 3 BauNVO)
----	---------------------------------------

Füllschema der Nutzungsschablone

WR	II	Art der baulichen Nutzung	Anzahl der Vollgeschosse als Höchstmaß
0,4	0,8	Grundflächenzahl (GRZ) Verhältnis der überbaubaren Fläche zur Grundstücksfläche	Geschossflächenzahl (GFZ) Verhältnis der Summe der Geschossflächen zur Grundstücksfläche
E	O	Bebauungsart nur Einzelhäuser	Bauweise offene Bauweise
TH	FH	max. Traufhöhe in Meter	max. Firsthöhe in Meter
max. 2 Wo			
Beschränkung der Zahl der Wohneinheiten je Gebäude			

3. Bauweise, Baulinien, Baugrenzen (§ 9 Abs.1 Nr.2 BauGB, § 22 und 23 BauNVO)




3.5. Baugrenze

9. Grünflächen (§ 9 Abs.1 Nr.15 BauGB)




9. Private Grünflächen

13. Planungen, Nutzungsregelungen, Maßnahmen und Flächen für Maßnahmen zum Schutz, zur Pflege und zur Entwicklung von Natur und Landschaft (§ 9 Abs.1 Nr.20, 25, § 40 Abs.1 Nr.14 BauGB)

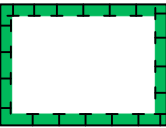


13.1. Umgrenzung von Flächen für Maßnahmen zum Schutz, zur Pflege und Entwicklung von Natur und Landschaft (§ 9 Abs.1 Nr.20 BauGB)

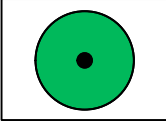

13.2.2. Erhaltung: Bäume

15. Sonstige Planzeichen

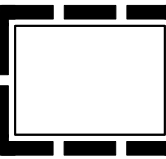


15.13. Grenze des räumlichen Geltungsbereiches (§ 9 Abs.7 BauGB)


Hinweise, nachrichtliche Übernahmen




Flurstücksgrenze Bestand mit Flurstücksnummer und Vermessungspunkt

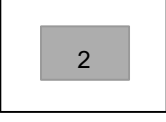


Gebäude Bestand mit Hausnummer

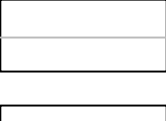


Straßenbegrenzung Bestand

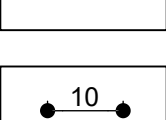

Wege Bestand

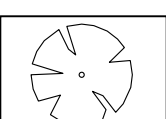

Maßangaben in Meter

 

Baum Bestand

Verfahrensvermerke:

- Aufstellungsbeschluss durch den Stadtrat gem. § 2 Abs. 1 BauGB am17.12.2019
- Ortsübliche Bekanntmachung des Aufstellungsbeschlusses gem. § 2 Abs. 1 BauGB am13.01.2020
- Frühzeitige Beteiligung der Behörden und der sonstigen Träger öffentlicher Belange gem. § 4 Abs. 1 BauGB mit Schreiben vom09.03.2022 und Frist bis01.04.2022
- Ortsübliche Bekanntmachung der frühzeitigen Öffentlichkeitsbeteiligung am10.03.2022
- Frühzeitige Öffentlichkeitsbeteiligung gem. § 3 Abs. 1 BauGB vom18.03.2022 bis 01.04.2022
- Entwurfs- und Offenlagebeschluss durch den Ausschuss für Stadtentwicklung, Bauen und Wohnen gem. § 3 Abs. 2 BauGB am.....
- Beteiligung der Behörden und der sonstigen Träger öffentlicher Belange gem. § 4 Abs. 2 BauGB und der Nachbargemeinde gem. § 2 Abs. 2 BauGB mit Schreiben vom und Frist bis
- Ortsübliche Bekanntmachung der Beteiligung der Öffentlichkeit gem. § 3 Abs. 2 BauGB am
- Beteiligung der Öffentlichkeit gem. § 3 Abs. 2 BauGB in der Zeit vom
- Satzungsbeschluss durch den Stadtrat gem. § 10 Abs. 1 BauGB am
- Ausfertigungsvermerk:
Es wird bestätigt, dass der Inhalt dieses Bebauungsplanes mit seinen Festsetzungen durch Zeichnung, Farbe, Schrift und Text mit den hierzu ergangenen Beschlüssen des jeweils zuständigen gemeindlichen Gremiums übereinstimmen und dass die für die Rechtswirksamkeit maßgebenden Verfahrensvorschriften eingehalten worden sind.

Landau in der Pfalz,
Die Stadtverwaltung

Thomas Hirsch
Oberbürgermeister

Der Bebauungsplan besteht aus: Planzeichnung, Textlichen Festsetzungen, Begründung u. Umweltbericht.

Rechtsgrundlagen:


- Baugesetzbuch (BauGB) in der Fassung der Bekanntmachung vom 3. November 2017 (BGBl. I S. 3634) zuletzt geändert durch Artikel 2 des Gesetzes vom 8. August 2020 (BGBl. I S. 1728)
- Baunutzungsverordnung (BauNVO) in der Fassung der Bekanntmachung vom 21. November 2017 (BGBl. I S. 3786)
- Planzeichenverordnung 1990 (PlanZV 90) vom 18. Dezember 1990 (BGBl. I S. 58), zuletzt geändert durch Artikel 3 des Gesetzes vom 4. Mai 2017 (GVBl. I S. 1057)
- Landesbauordnung Rheinland-Pfalz (LBauO) in der Fassung vom 24. November 1998 (GVBl. S. 365), zuletzt geändert durch Artikel 1 des Gesetzes vom 18. Juni 2019 (GVBl. S. 112)
- Bundesnaturschutzgesetz (BNatSchG) vom 29. Juli 2009 (GVBl. 2009, S. 2542), zuletzt geändert durch Artikel 1 des Gesetzes vom 4. März 2020 (BGBl. I S. 440)
- Landesnaturschutzgesetz (LNatSchG) vom 6. Oktober 2015 (GVBl. 2015, 283), zuletzt geändert durch Artikel 8 des Gesetzes vom 26. Juni 2020 (GVBl. S. 287)
- Gesetz über die Umweltverträglichkeitsprüfung (UVPG) vom 24. Februar 2010 (BGBl. I S. 94), zuletzt geändert durch Artikel 2 des Gesetzes vom 12. Dezember 2019 (GVBl. I S. 2513)
- Bundes-Immissionsschutzgesetz (BImSchG) vom 17. Mai 2013 (BGBl. I S. 1274), zuletzt geändert durch Artikel 103 der Verordnung vom 19. Juni 2020 (BGBl. I S. 1328)
- Gemeindeordnung Rheinland-Pfalz (GemO) vom 31. Januar 1994 (GVBl. S. 153), zuletzt geändert durch Artikel 1 des Gesetzes vom 26. Juni 2020 (GVBl. S. 297)
- Bundes-Bodenschutzgesetz (BBodSchG) vom 17. März 1998 (BGBl. I S. 502), zuletzt geändert durch Artikel 3 Abs. 3 der Verordnung vom 27. September 2017 (BGBl. I S. 3465)
- Bundes-Bodenschutz- und Altlastenverordnung (BBodSchV) vom 12. Juli 1999 (BGBl. I S. 1554), zuletzt geändert durch Artikel 3 Abs. 4 der Verordnung vom 29. September 2017 (BGBl. I S. 3465)
- Landesbodenschutzgesetz (LBodSchG) vom 25. Juli 2005 (GVBl. 2005, S. 302), zuletzt geändert durch Artikel 5 des Gesetzes vom 26. Juni 2020 (GVBl. S. 287)
- Landeswassergesetz (LWG) vom 14. Juli 2015 (GVBl. 2015, S. 127) zuletzt geändert durch Artikel 7 des Gesetzes vom 26. Juni 2020 (GVBl. S. 287)
- Wasserhaushaltsgesetz (WHG) vom 31. Juli 2009 (BGBl. I S. 2585), zuletzt geändert durch Artikel 1 des Gesetzes vom 19. Juni 2020 (BGBl. I S. 1408)
- Denkmalschutzgesetz (DSchG) vom 23. März 1978 (GVBl. S. 159), zuletzt geändert durch Artikel 3 des Gesetzes vom 3. Dezember 2014 (GVBl. S. 245)
- Landesverordnung über das Biosphärenreservat Pfälzerwald (BRPfälzerwaldV RP) als deutscher Teil des grenzüberschreitenden Biosphärenreservats Pfälzerwald-Nordvogesen vom 23. Juli 2020.

Einsichtnahmemöglichkeit in zitierte Richtlinien

Die in dem Bebauungsplan in Bezug genommenen DIN - Vorschriften und sonstigen außerstaatlichen Regelwerke werden im Dienstgebäude der Stadtverwaltung Landau, Königstraße 21, im Bürgerbüro Zimmer 2, zur Einsicht bereit gehalten.



Externe Ausgleichsfläche M1, Gemarkung Landau Flurst. 5650/1

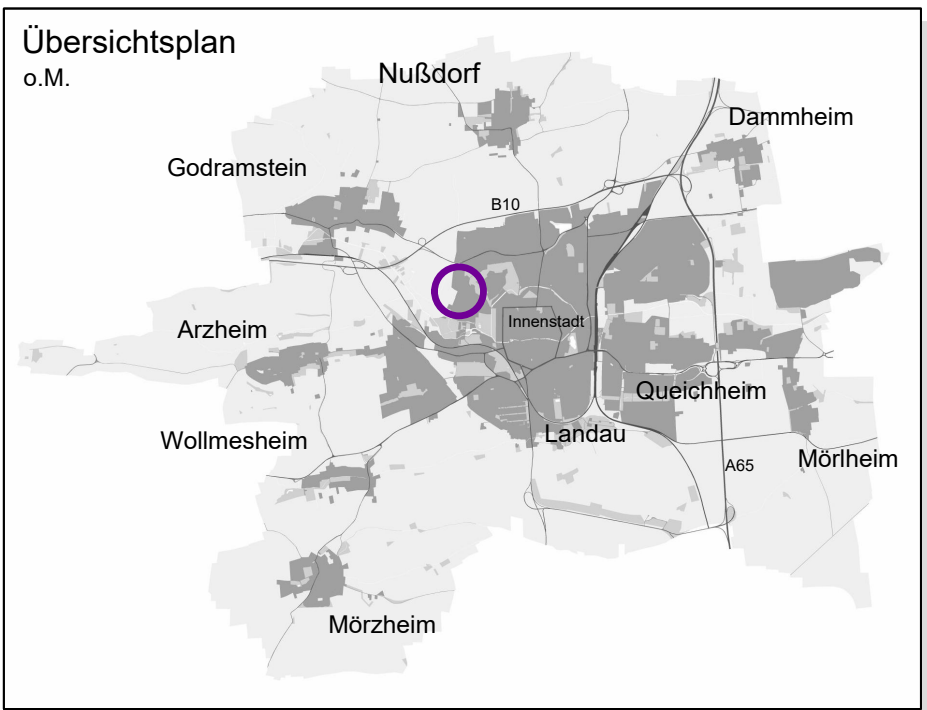

Bebauungsplan

"C 40, Eichbornstraße/ Ecke Hans-Boner-Straße"

mit integrierten gestalterischen Festsetzungen nach § 88 LBauO sowie integrierter Grünordnungsplanung


Teil A - Planzeichnung Entwurf

Das Gebiet liegt in der Gemarkung Landau.

Datum: 14. April 2022
M 1: 500 Sp / Gr

Stadtverwaltung Landau in der Pfalz
Stadtbauamt
Abt. Stadtplanung / Stadtentwicklung
Königstraße 21
76829 Landau in der Pfalz

Stadt Landau in der Pfalz

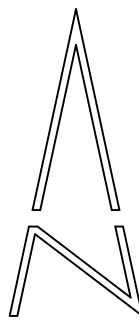

Blattgröße 920 x 440 mm / Stand Kataster Feb. 2022
220414_C40.dwg