


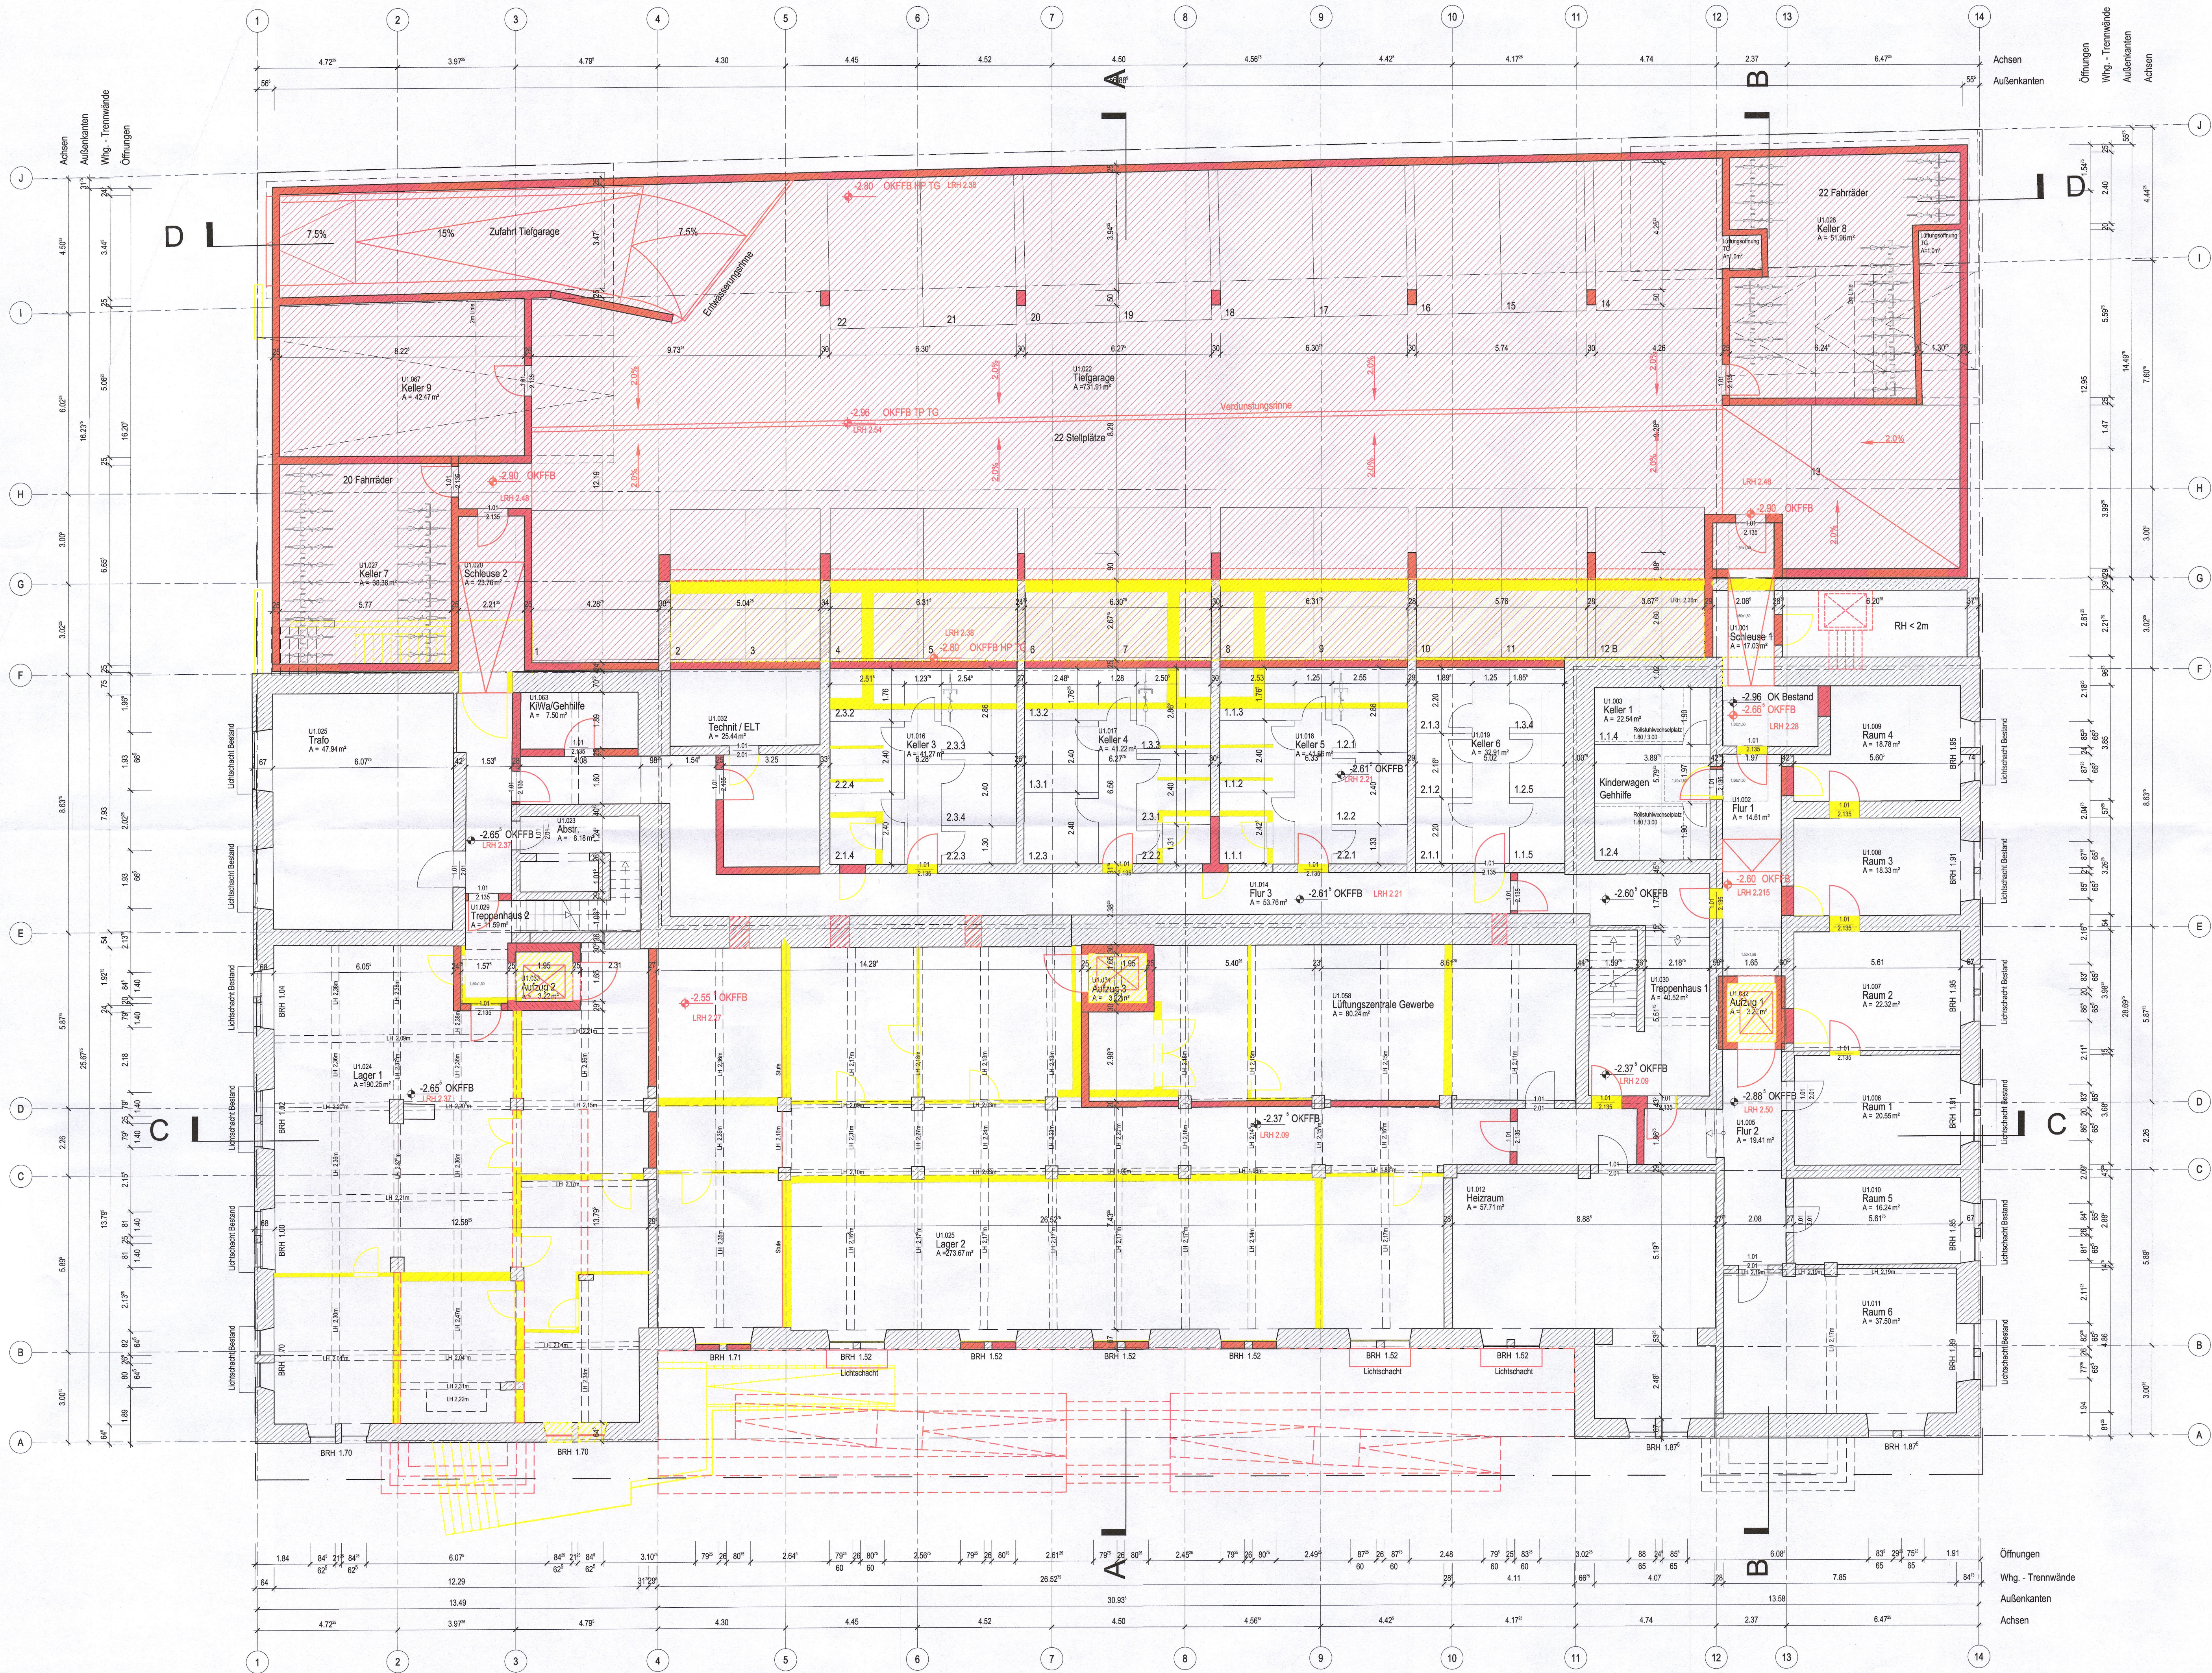

- Legende:
- Abbruch Mauerwerk
 - Abbruch Stahlbeton
 - Abbruch Material unbekannt
 - Neubau Mauerwerk
 - Neubau Stahlbeton
 - Neubau Trockenbau

Alle Brüstungshöhen & Türhöhen beziehen sich auf OKFFB!

PROJ.-NR.	GEWERK	PLANART	PHASE	ZUORDNUNG	LFD.NUMMER	BAUTEIL	INDEX	STATUS
1028 AC	GR	G	-1	0000				


PLANINHALT:

UNTERGESCHOSS

DATEINAME	FORMAT	PLANVERF.	PLANDATUM	INDEX-DATUM
1028-ACGR-UG	A1-L	SF	19.08.2022	

MAßSTAB:

1:100

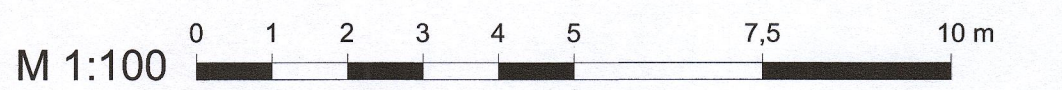

PROJEKT:

Sanierung und Umnutzung des ehemaligen Postgebäudes in ein gemischt genutztes Gebäude mit 3 Ladenlokalen, 26 Wohnungen, Erweiterung um eine Tiefgarage und ein Parkdeck mit insgesamt 36 Stellplätze

Ostbahnstraße 5
76829 Landau in der Pfalz

BAUANTRAG

vom 19.08.2022

BAUHERR:

PHOENIX Living GmbH

Königsstraße 5
70173 Stuttgart

TEL 0711 2343340

vertreten durch

FAX ---

19.08.2022

ARCHITEKT / PLANVERFASSTER:

MACKLER ARCHITEKTEN

MACKLER ARCHITEKTEN GMBH
SCHULMANNKAI 101 69596 FRANKFURT AM MAIN
TEL +49 (0)69 - 50 50 800 - 0 FAX +49 (0)69 - 50 50 800 - 60
E-MAIL CHM@CHM.DE WWW.CHM.DE

vertreten durch

Architekt 19.08.2022