


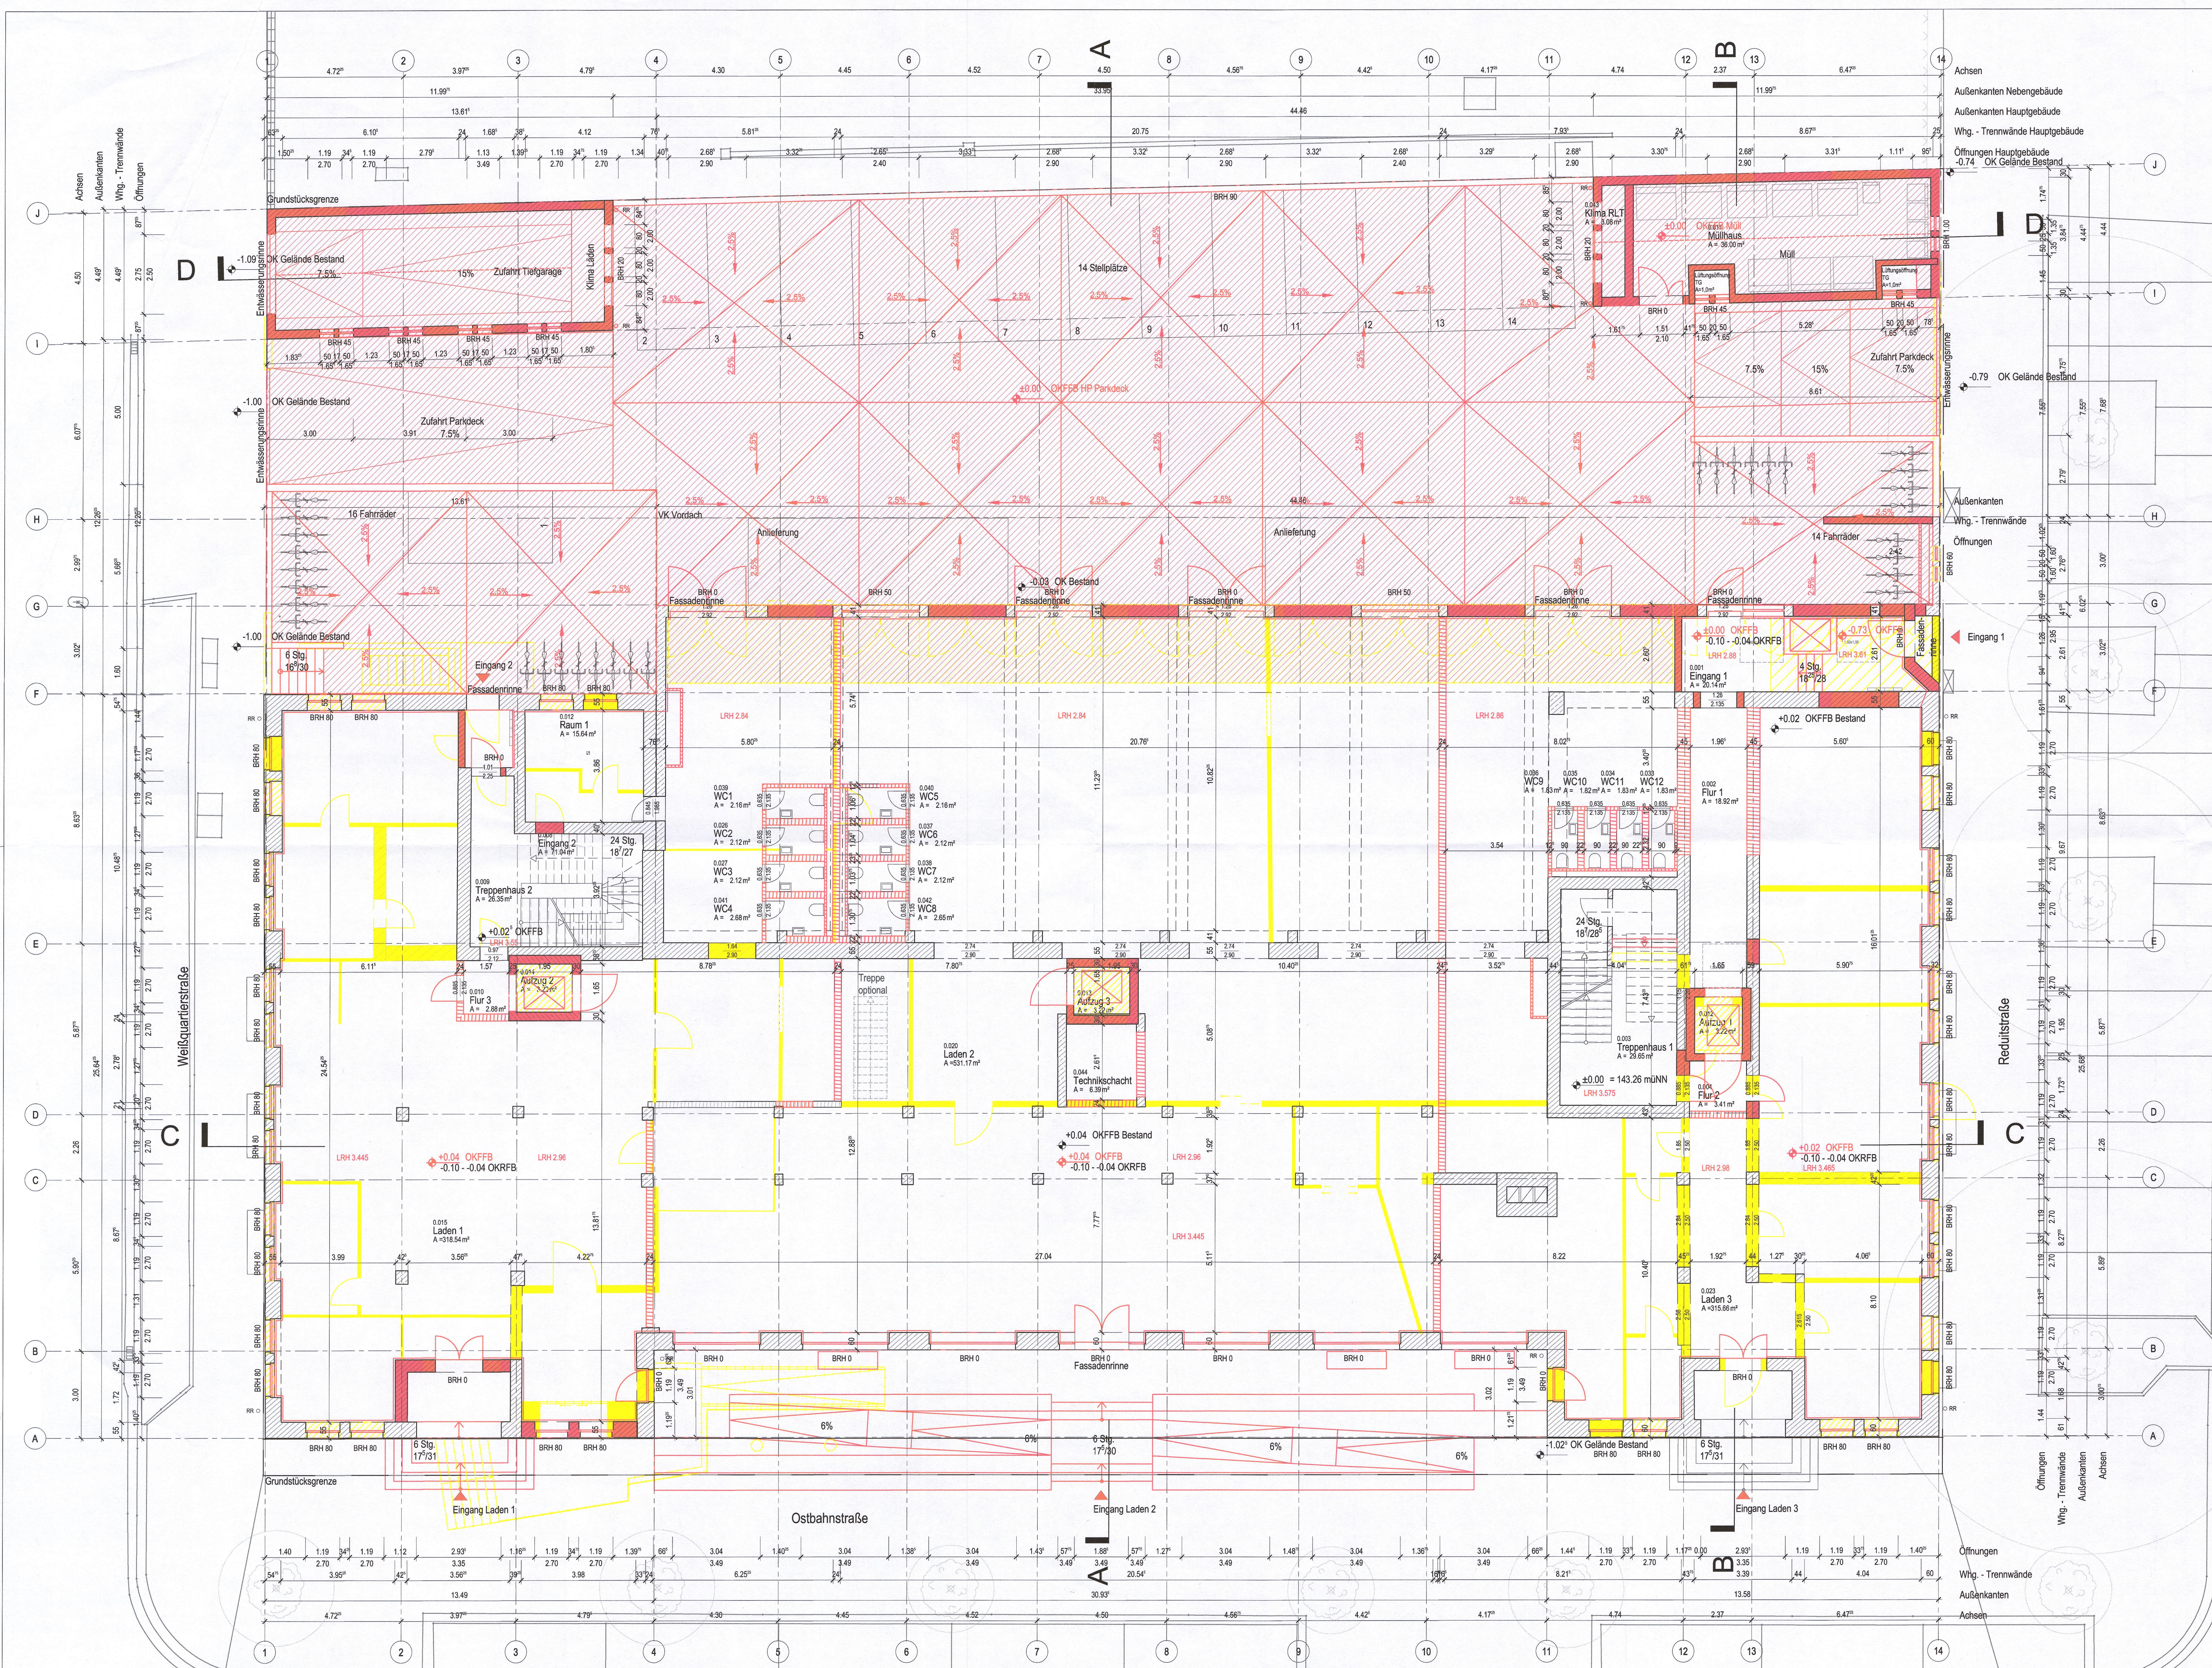

Legende:

- Abbruch Mauerwerk
- Abbruch Stahlbeton
- Abbruch Material unbekannt
- Neubau Mauerwerk
- Neubau Stahlbeton
- Neubau Trockenbau

Alle Brüstungshöhen & Türhöhen beziehen sich auf OKFFB!

PROJ.-NR.	GEWERK	PLANART	PHASE	ZUORDNUNG	LFD.-NUMMER	BAUTEIL	INDEX	STATUS
1028 AC	GR	G	00	0000				

PLANINHALT:

ERDGESCHOSS

DATEINAME	FORMAT	PLANVERF.	PLANDATUM	INDEX-DATUM
1028 ACGR E EG	A1-L	SF	19.08.2022	

MAßSTAB:

1:100

M 1:100

PROJEKT:

Sanierung und Umnutzung des ehemaligen Postgebäudes in ein gemischt genutztes Gebäude mit 3 Ladenlokalen, 26 Wohnungen, Erweiterung um eine Tiefgarage und ein Parkdeck mit insgesamt 36 Stellplätze

Ostbahnstraße 5
76829 Landau in der Pfalz

BAUANTRAG

vom 19.08.2022

±0.00 = 143.26 mÜNN

BAUHERR:

PHOENIX Living GmbH

Königsplatz 5
70173 Stuttgart

TEL 0711 2343340 FAX ---

vertreten durch

ARCHITEKT / PLANVERFASSER:

MACKLERARCHITEKTEN

MACKLER ARCHITEKTEN GMBH
SCHAUJUNGENKAI 101 60598 FRANKFURT AM MAIN
TEL +49 (0)99 - 50 50 800-0 FAX +49 (0)99 - 50 50 800-60
E-MAIL CHM@CHM.DE WWW.CHM.DE

vertreten durch

19.08.2022

19.08.2022