


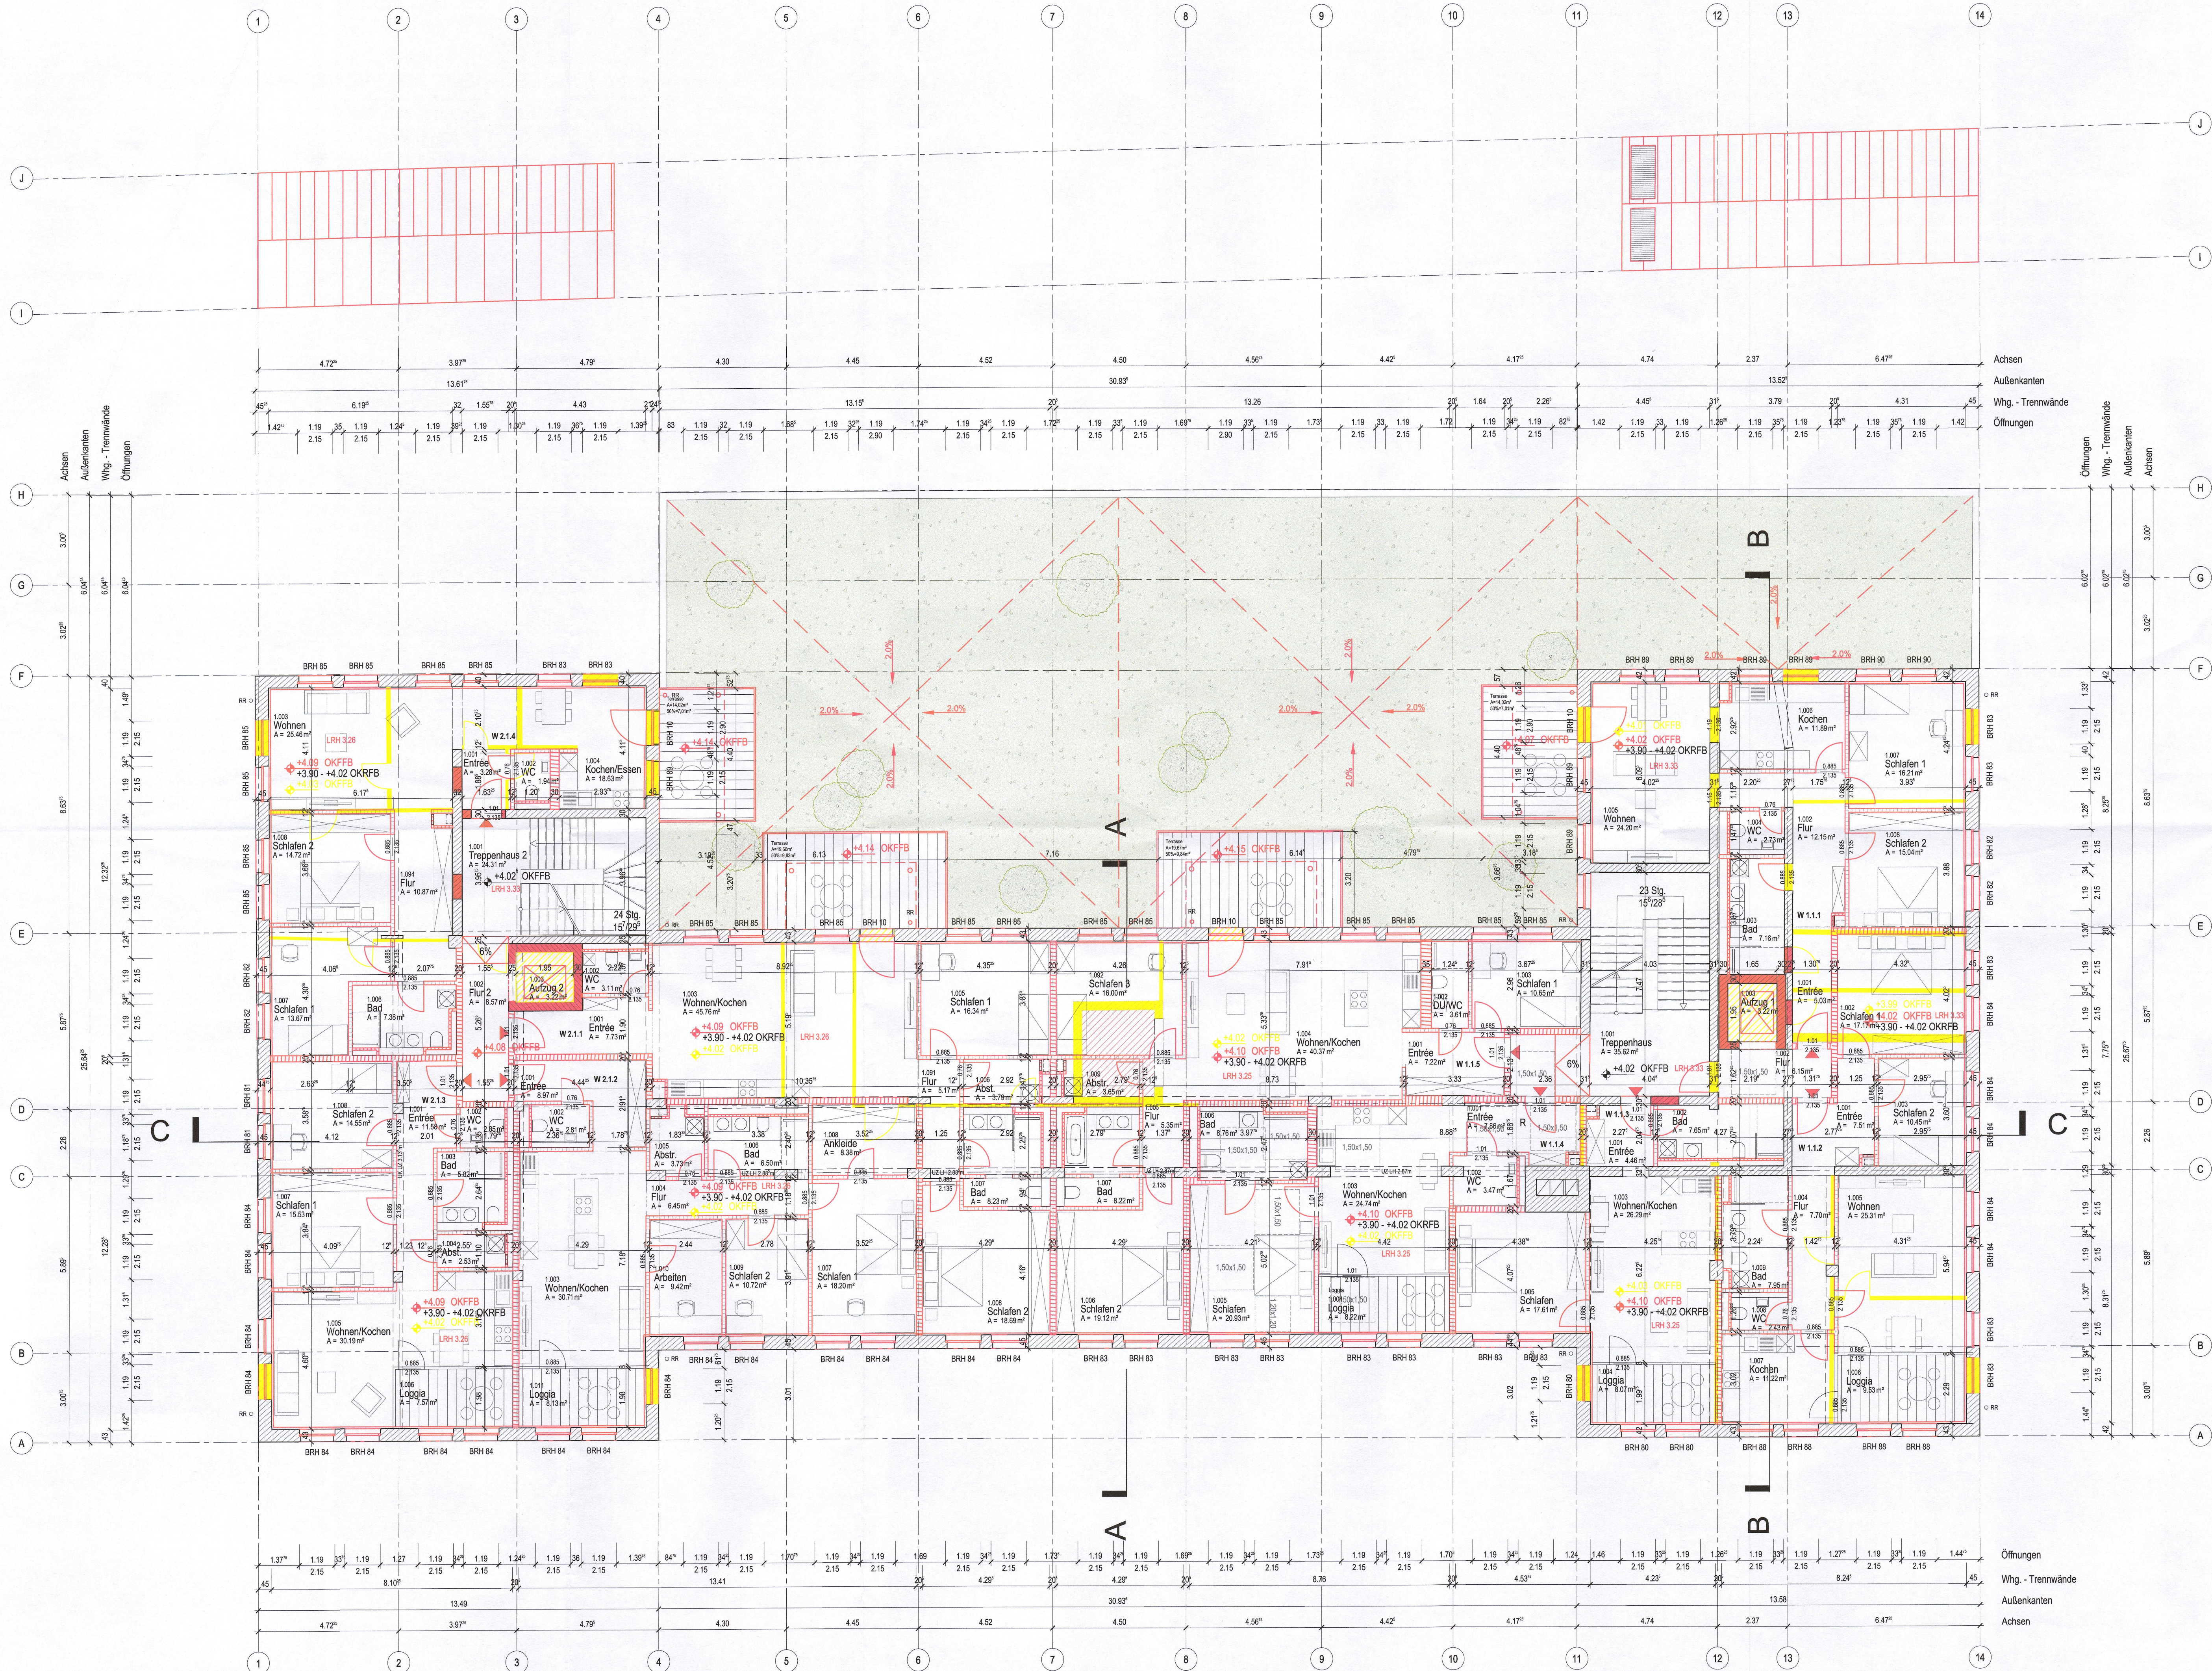

- Legende:
- Abbruch Mauerwerk
 - Abbruch Stahlbeton
 - Abbruch Material unbekannt
 - Neubau Mauerwerk
 - Neubau Stahlbeton
 - Neubau Trockenbau

Alle Brüstungshöhen & Türhöhen beziehen sich auf OKFFB!

PROJ.-NR.	GEWERK	PLANART	PHASE	ZUORDNUNG	LFD.NUMMER	BAUTEIL	INDEX	STATUS
1028 AC	GR	G	01	0000				

1. OBERGESCHOSS

DATEINAME	FORMAT	PLANVERF.	PLANDATUM	INDEX-DATUM
1028-ACOR-E 01	A1-L	SF	19.08.2022	

MAßSTAB:

1:100


M 1:100 0 1 2 3 4 5 7,5 10 m

PROJEKT:

Sanierung und Umnutzung des ehemaligen Postgebäudes in ein gemischt genutztes Gebäude mit 3 Ladenlokalen, 26 Wohnungen, Erweiterung um eine Tiefgarage und ein Parkdeck mit insgesamt 36 Stellplätze

Ostbahnstraße 5
76829 Landau in der Pfalz

BAUANTRAG
vom 19.08.2022

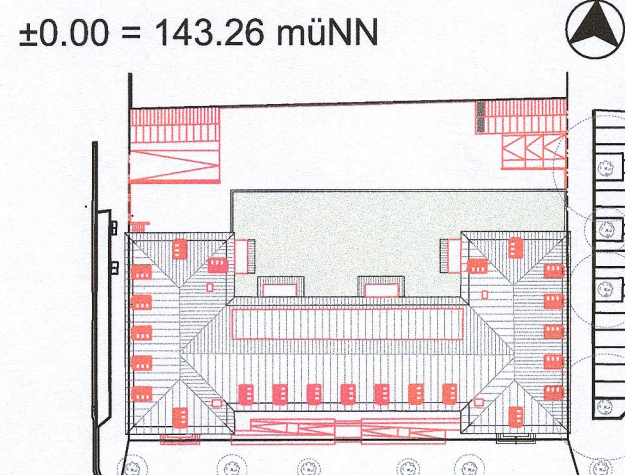

BAUHERR:
PHOENIX Living GmbH

Königsstraße 5
70173 Stuttgart
TEL 0711 2343340 FAX ---
vertreten durch

ARCHITEKT / PLANVERFASSER:
MACKLER ARCHITEKTEN
MACKLER ARCHITEKTEN GMBH
SCHALIMANNKAI 101 60508 FRANKFURT AM MAIN
TEL +49 (0)99 - 50 50 800-0 FAX +49 (0)99 - 50 50 800- 60
E-MAIL CHM@CHM.DE WWW.CHM.DE
vertreten durch

19.08.2022

Architekt 19.08.2022