


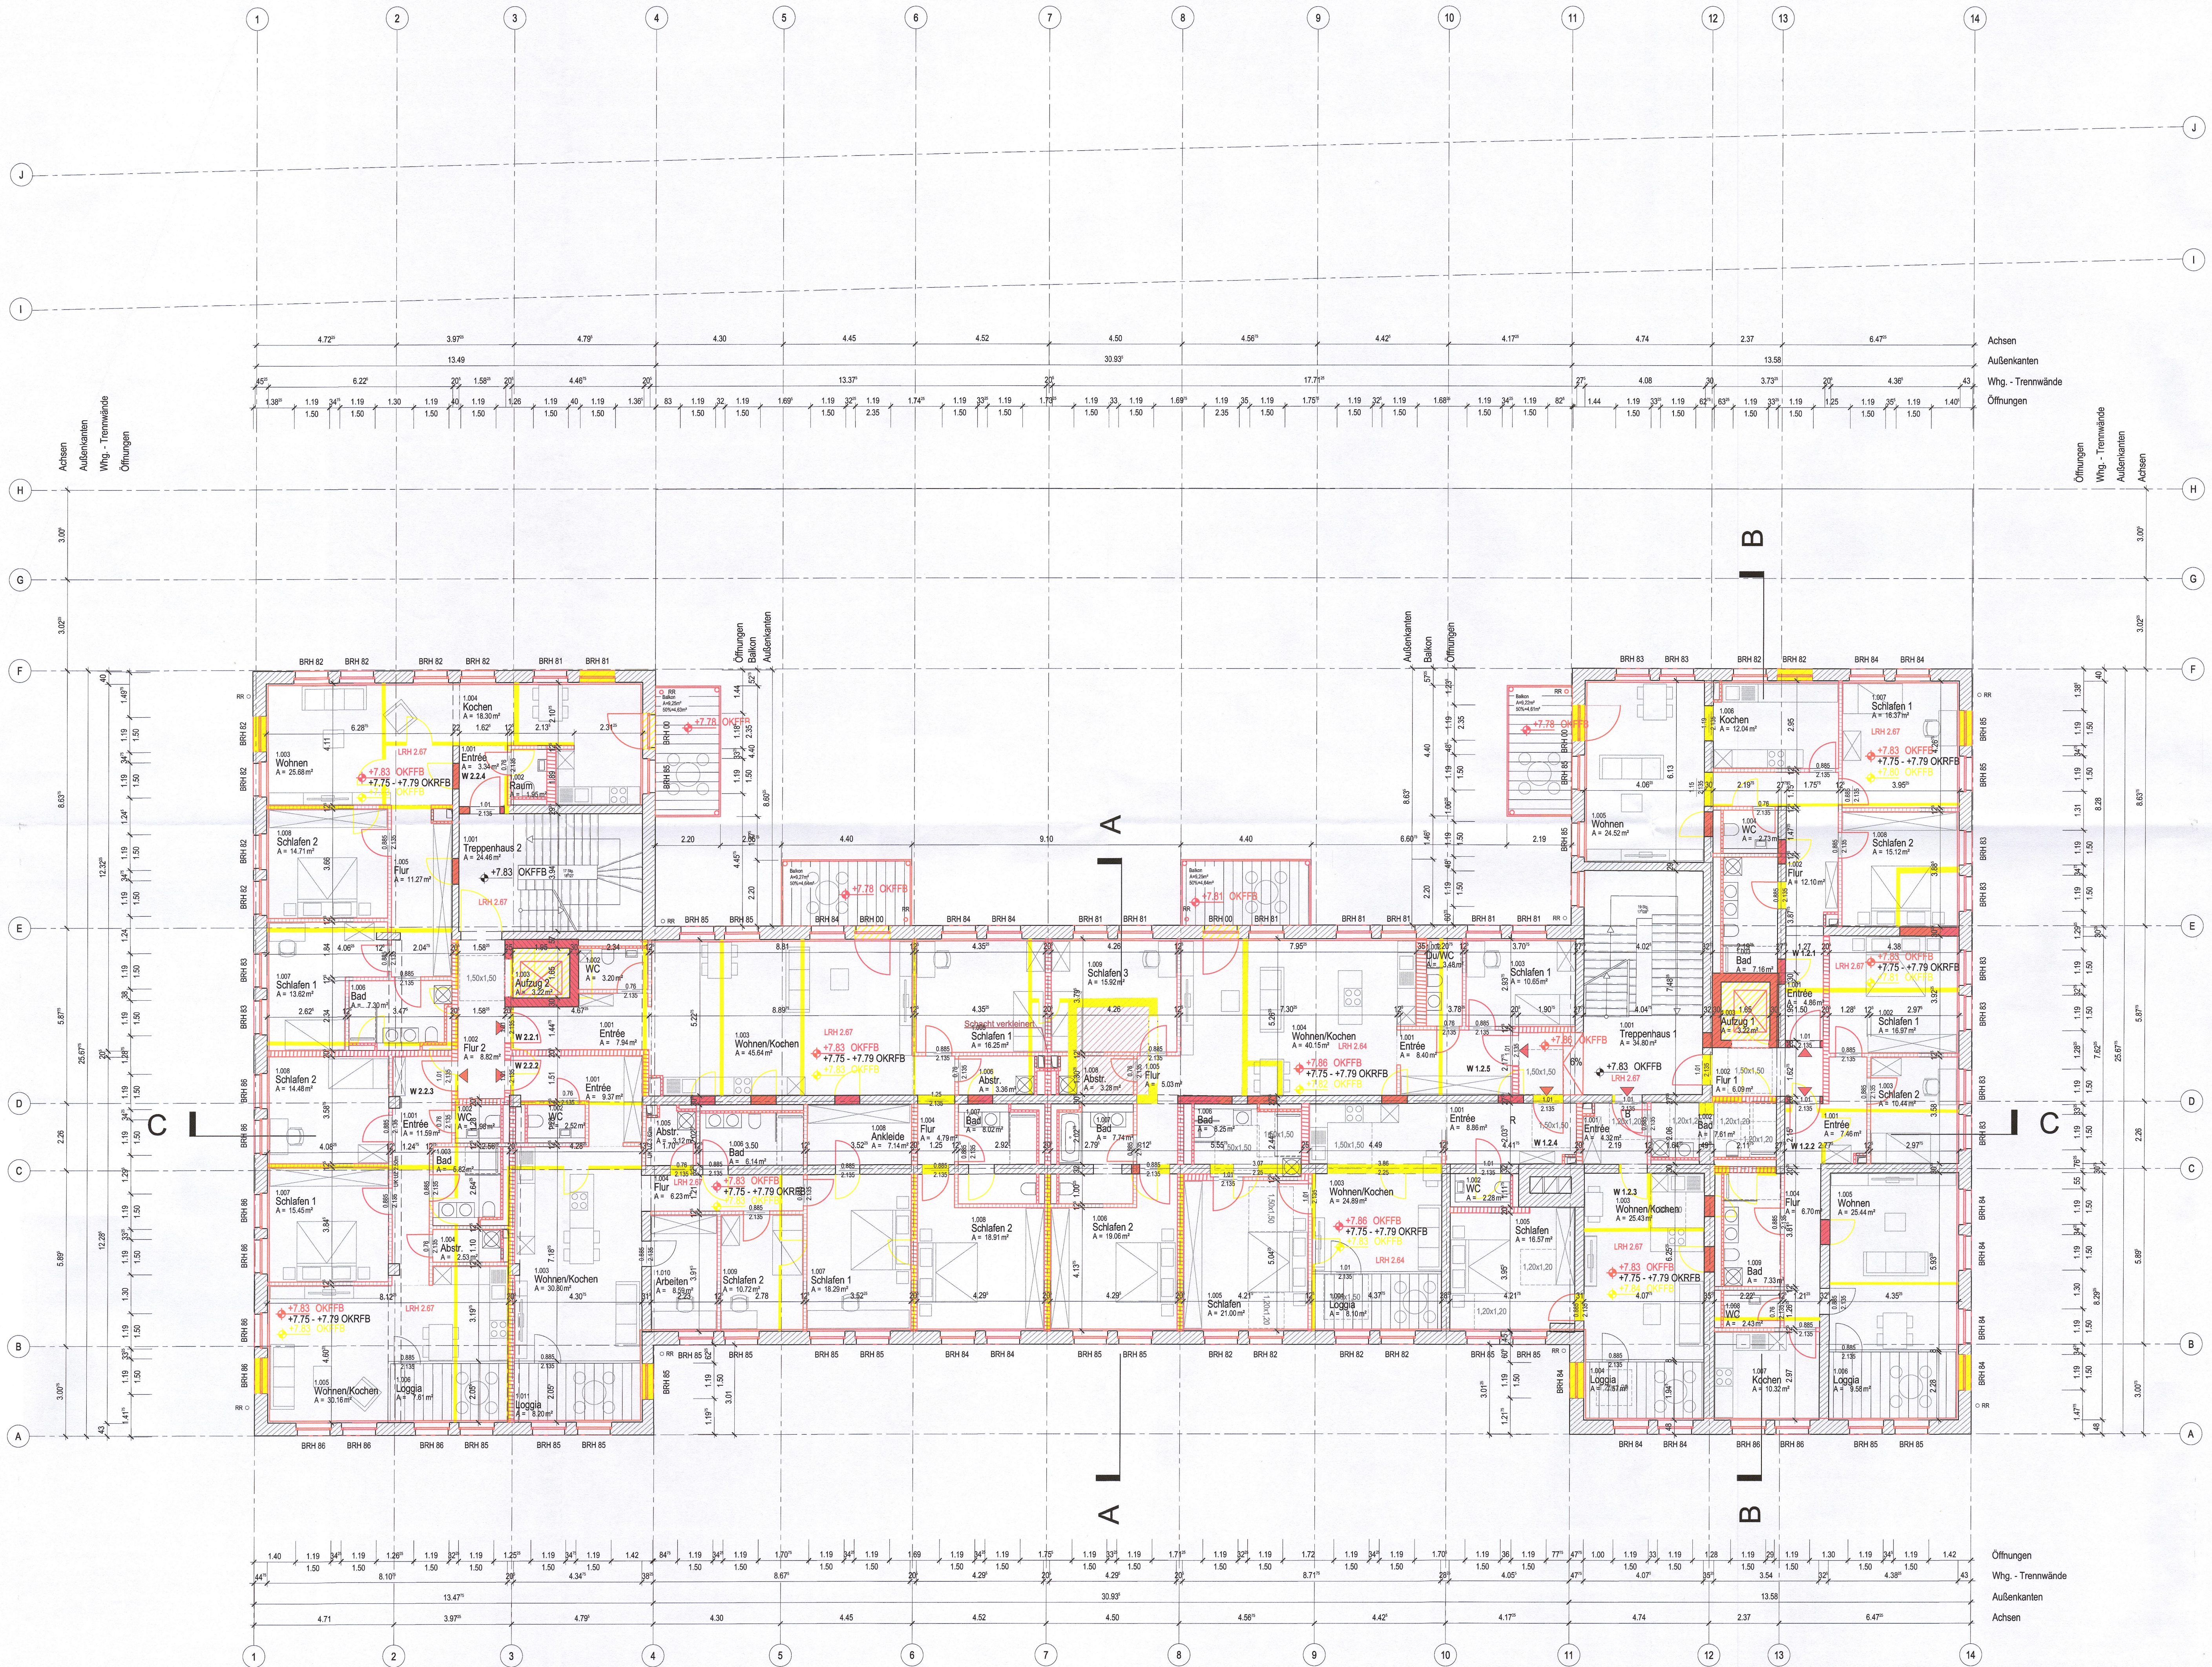

- Legende:
- Abbruch Mauerwerk
 - Abbruch Stahlbeton
 - Abbruch Material unbekannt
 - Neubau Mauerwerk
 - Neubau Stahlbeton
 - Neubau Trockenbau

Alle Brüstungshöhen & Türhöhen beziehen sich auf OKFFB!

PROJ.-NR.	GEWERK	PLANART	PHASE	ZUORDNUNG	LFD.NUMMER	BAUTEIL	INDEX	STATUS
1028 AC	GR	G	02	0000				

PLANINHALT:

2. OBERGESCHOSS

DATEINAME	FORMAT	PLANVERF.	PLANDATUM	INDEX-DATUM
1028-ACGR E 02	A1-L	SF	19.08.2022	

MASTAB:

1:100

M 1:100

0 1 2 3 4 5 7,5 10 m

PROJEKT:


Sanierung und Umnutzung des ehemaligen Postgebäudes in ein gemischt genutztes Gebäude mit 3 Ladenlokalen, 26 Wohnungen, Erweiterung um eine Tiefgarage und ein Parkdeck mit insgesamt 36 Stellplätze

Ostbahnstraße 5
76829 Landau in der Pfalz

BAUANTRAG

±0.00 = 143.26 müNN

vom 19.08.2022

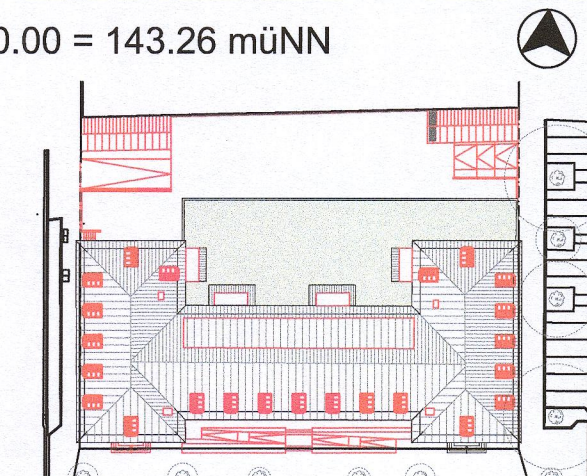

BAUHERR:

PHOENIX Living GmbH

Königsstraße 5
70173 Stuttgart

TEL 0711 2343340 FAX ---

vertreten durch

Architekt / PLANVERFASSER:

MACKLERARCHITEKTEN

MACKLER ARCHITEKTEN GMBH
SCHLAUBMARKT 101 60596 FRANKFURT AM MAIN
TEL +49 (0)99-50 50 800-0 FAX +49 (0)99-50 50 800-60
E-MAIL CHM@CHM.DE WWW.CHM.DE

vertreten durch

Architekt

19.08.2022

19.08.2022