


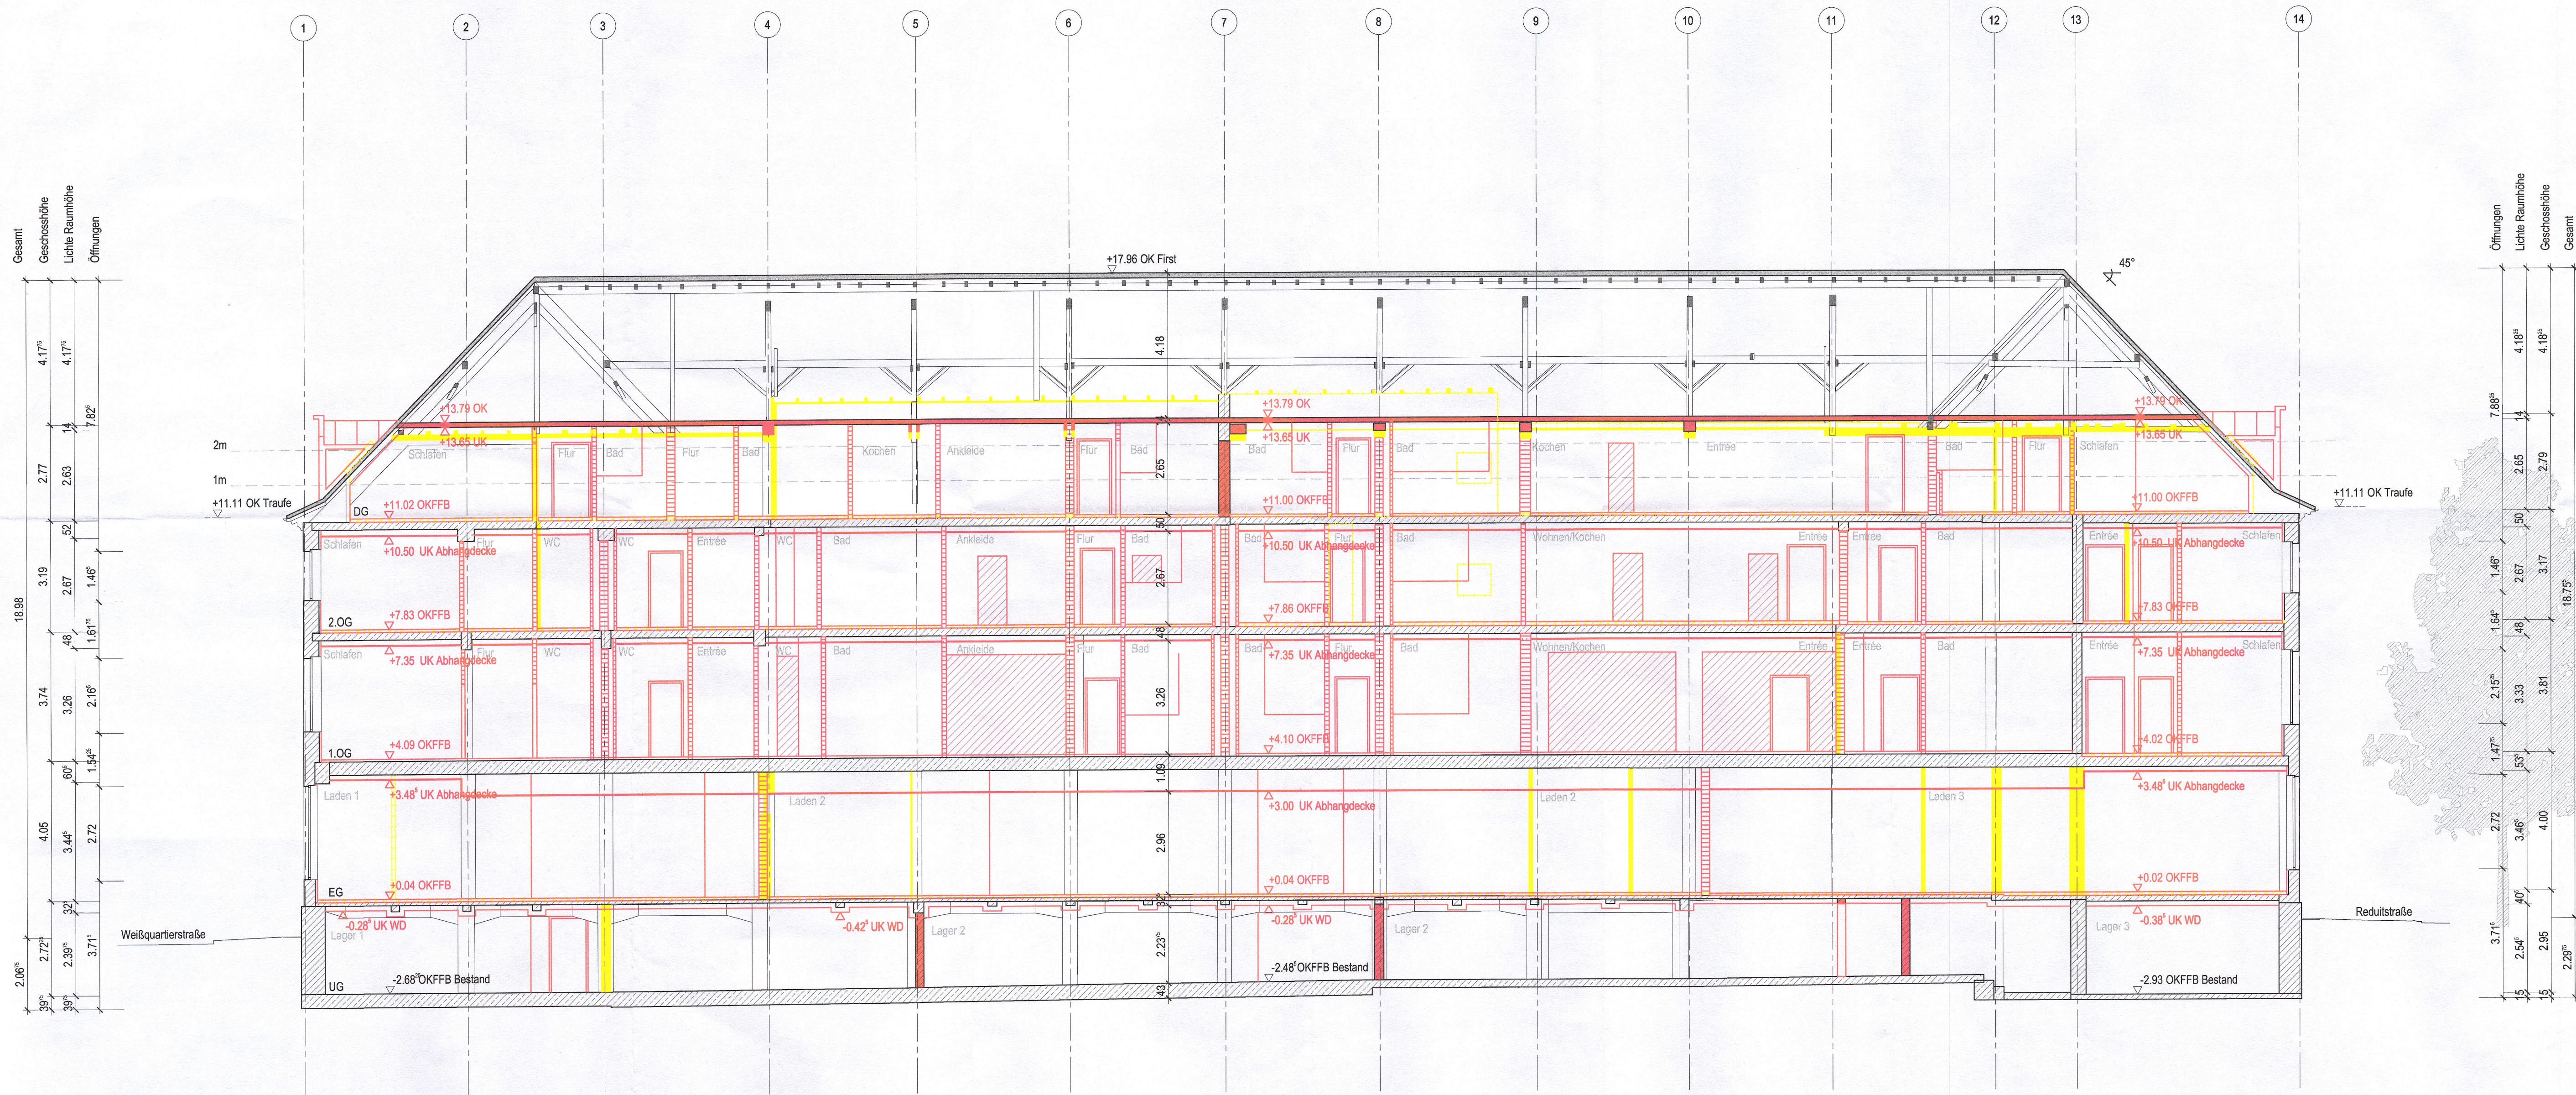

- Legende:
- Abbruch Mauerwerk
 - Abbruch Stahlbeton
 - Abbruch Material unbekannt
 - Neubau Mauerwerk
 - Neubau Stahlbeton
 - Neubau Trockenbau

Alle Brüstungshöhen & Türhöhen beziehen sich auf OKFFB!

PROJ.-NR.	GEWERK	PLANART	PHASE	ZUORDNUNG	LFD. NUMMER	BAUTEIL	INDEX	STATUS
1028	AC	SC	G		0000			

PLANINHALT:
SCHNITT C-C

DATEINAME	FORMAT	PLANVERF.	PLANDATUM	INDEX-DATUM
1028-ACSC E CC	A1-L	SF	19.08.2022	


MAßSTAB:
1:100

M 1:100 0 1 2 3 4 5 7,5 10 m

PROJEKT:
Sanierung und Umnutzung des ehemaligen Postgebäudes in ein gemischt genutztes Gebäude mit 3 Ladenlokalen, 26 Wohnungen, Erweiterung um eine Tiefgarage und ein Parkdeck mit insgesamt 36 Stellplätze

Ostbahnstraße 5
76829 Landau in der Pfalz

BAUANTRAG vom 19.08.2022

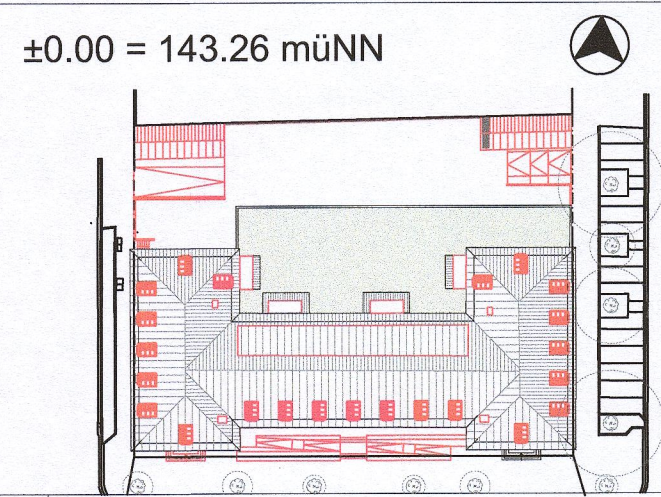

BAUHERR:
PHOENIX Living GmbH

ARCHITEKT / PLANVERFASSER:
MACKLER ARCHITEKTEN

MACKLER ARCHITEKTEN GMBH
SCHAUMAINKAI 101 60596 FRANKFURT AM MAIN
TEL +49 (0)69 - 50 50 800 - 0 FAX +49 (0)69 - 50 50 800 - 60
E-MAIL CHRM@CHM.DE WWW.CHM.DE

vertreten durch
19.08.2022

Architekt
19.08.2022