


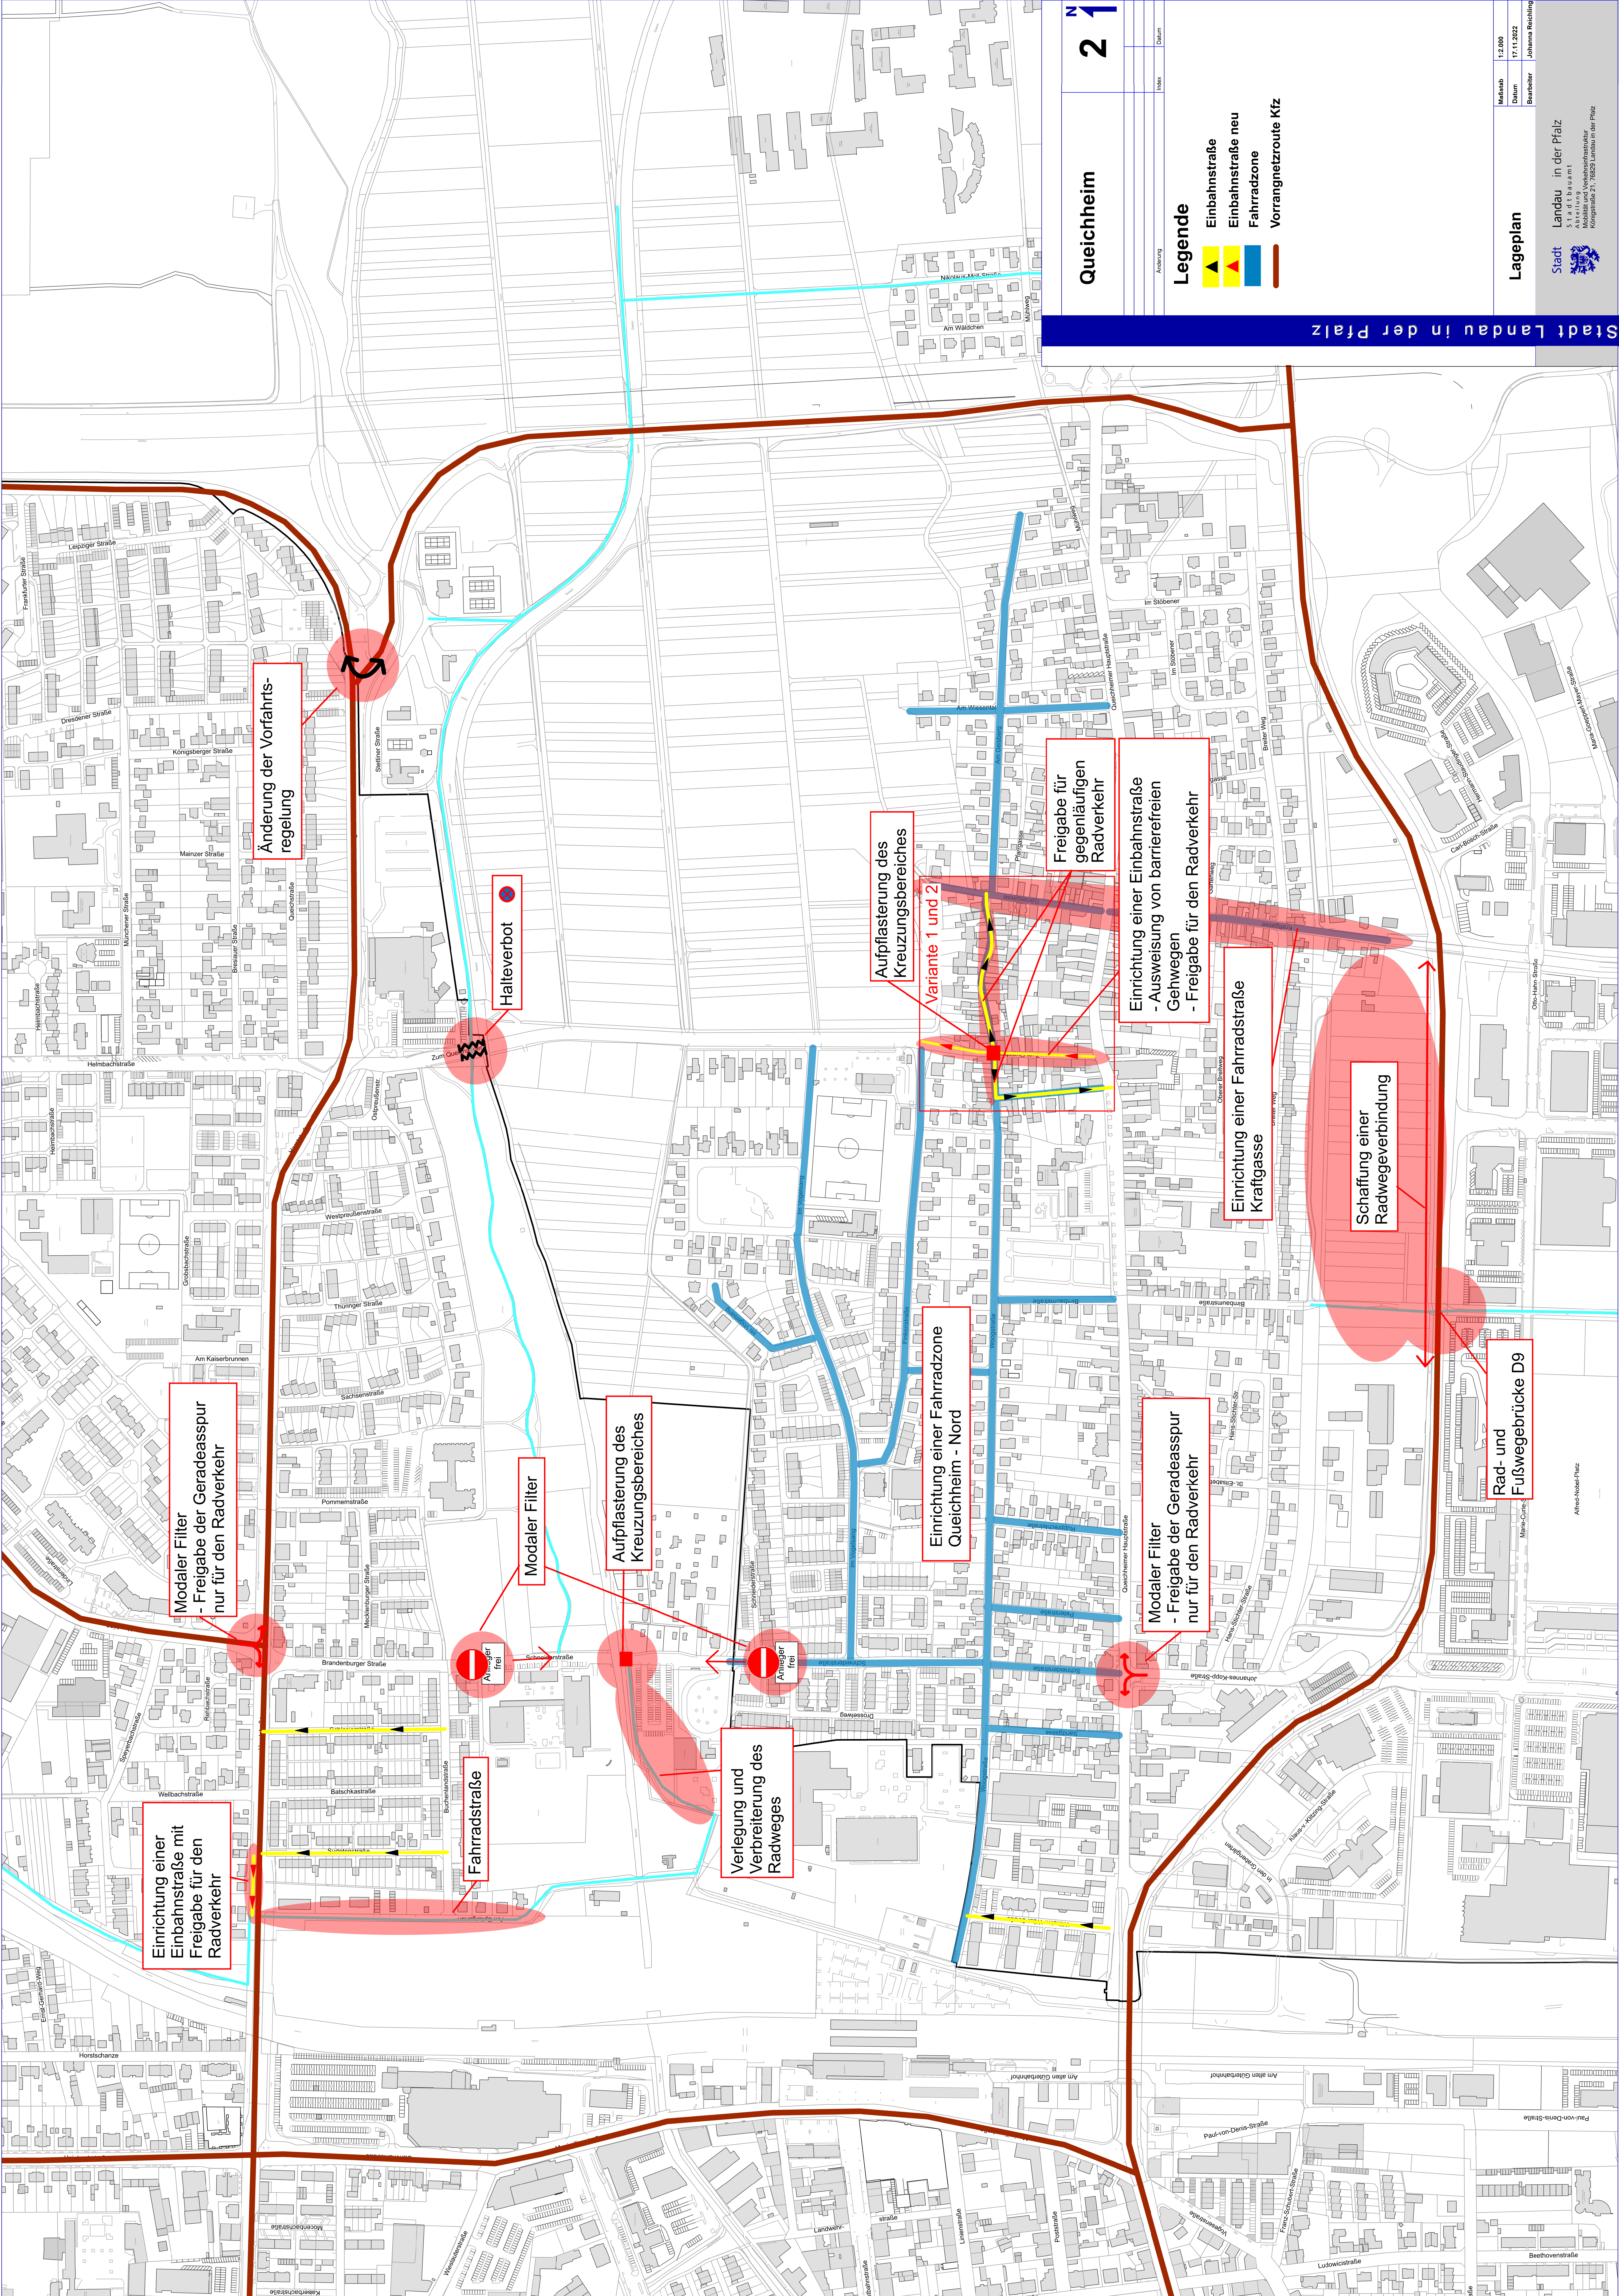

Queichheim

21

Legende

- Einbahnstraße
- Einbahnstraße neu
- Fahrradzone
- Vorrangnetzroute Kfz

Lageplan

Stadt Landau in der Pfalz
Möbilität und Verkehrsinformation
Abteilung 21, 1.000, Landau in der Pfalz

Maßstab	1:2.000
Datum	17.11.2022
Bearbeiter	Johanna Reichling