
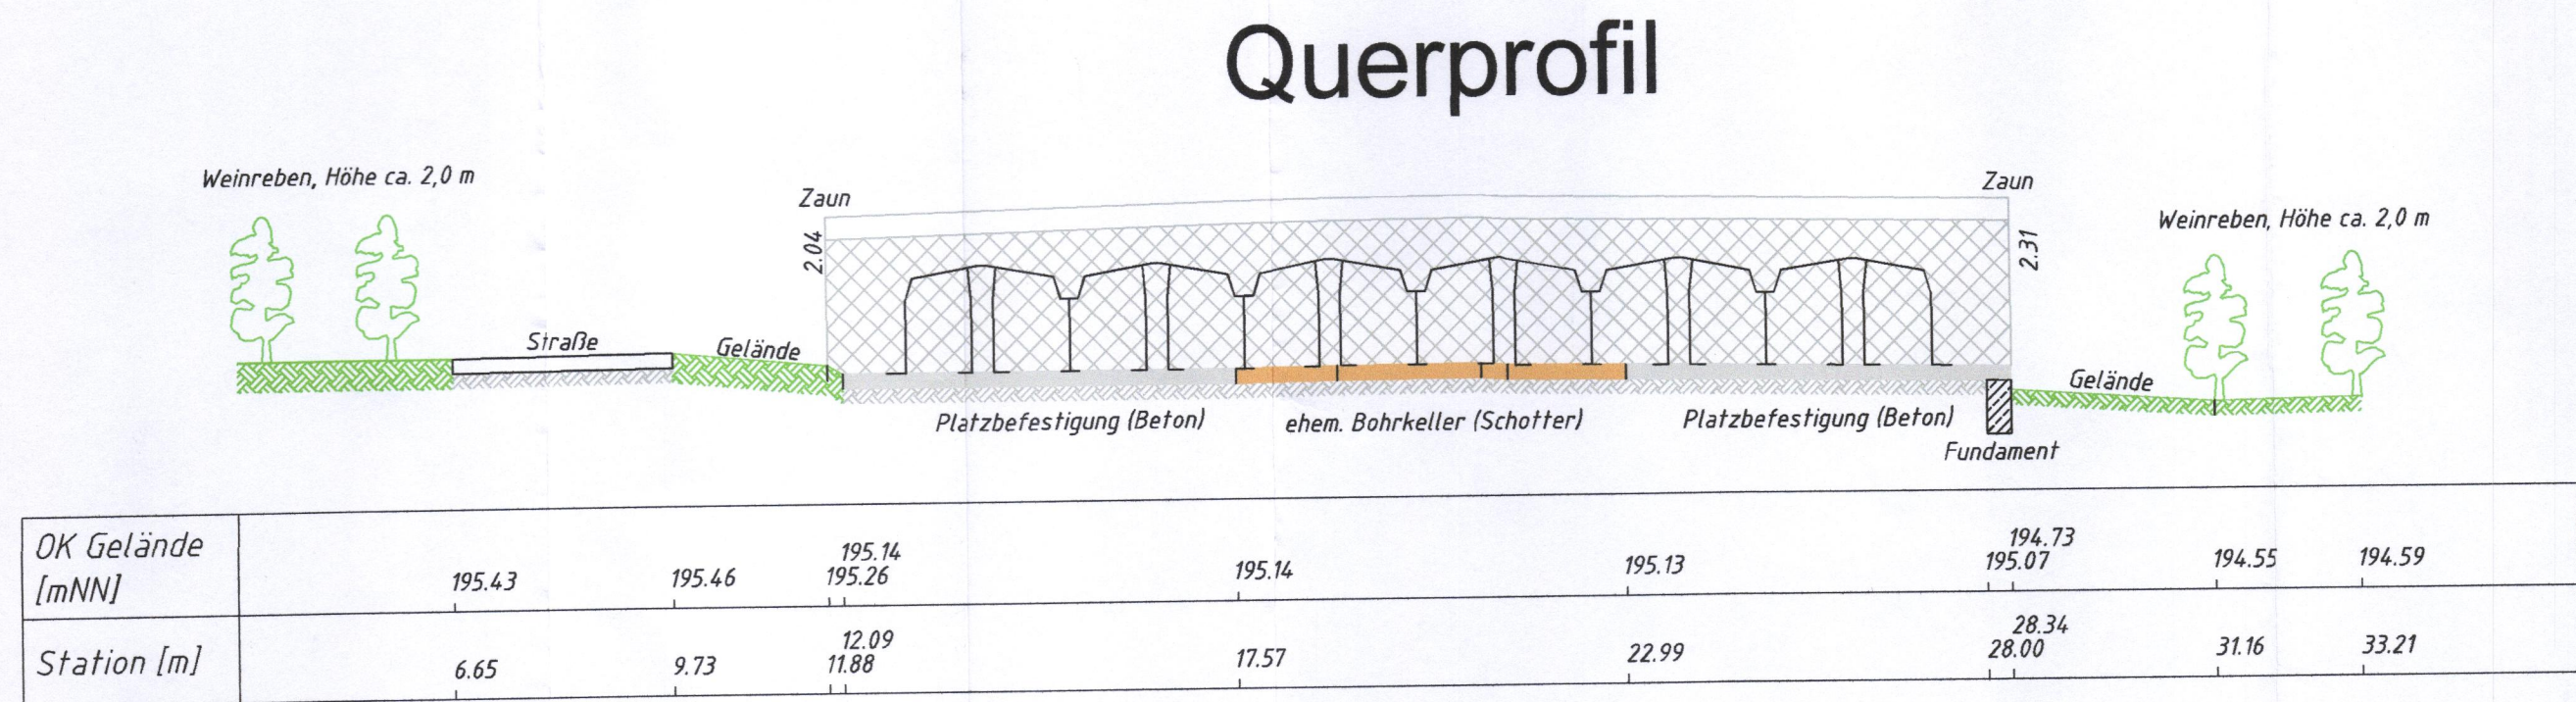


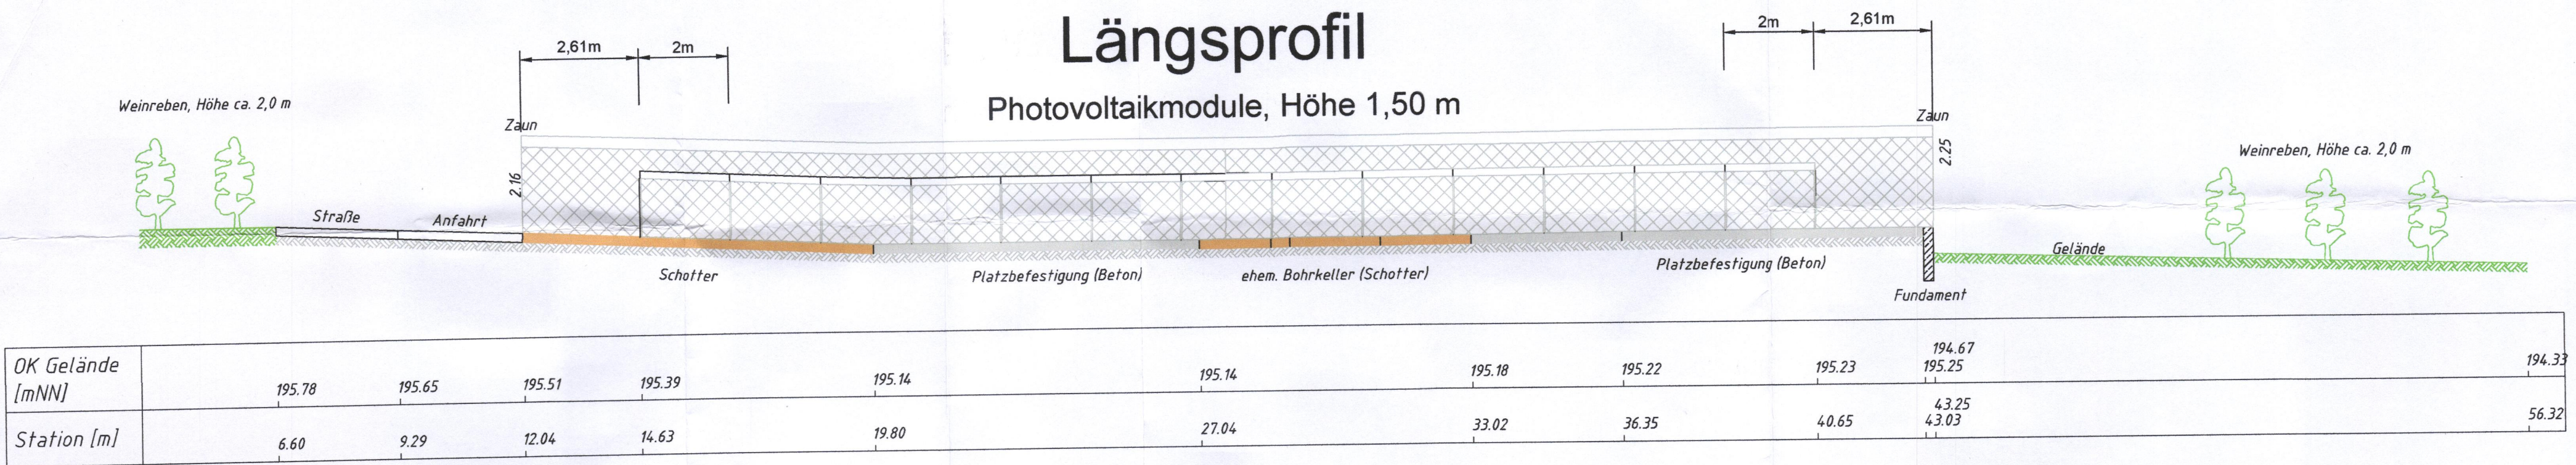

-	-	-	-	-
-	-	-	-	-
-	-	-	-	-
Rev.	Änderung	Datum	Gezeichnet	Geprüft
oneo	Zeichnungserstellung	PV Landau 101 Querprofil und Längsprofil		
	03.11.2022			
	geprüft	Dateiname: LA 101_TB 001		
	Dehmel			
03.11.2022		MAUSKE GERMAN PROCESS SOLUTIONS		Maßstab 1:100