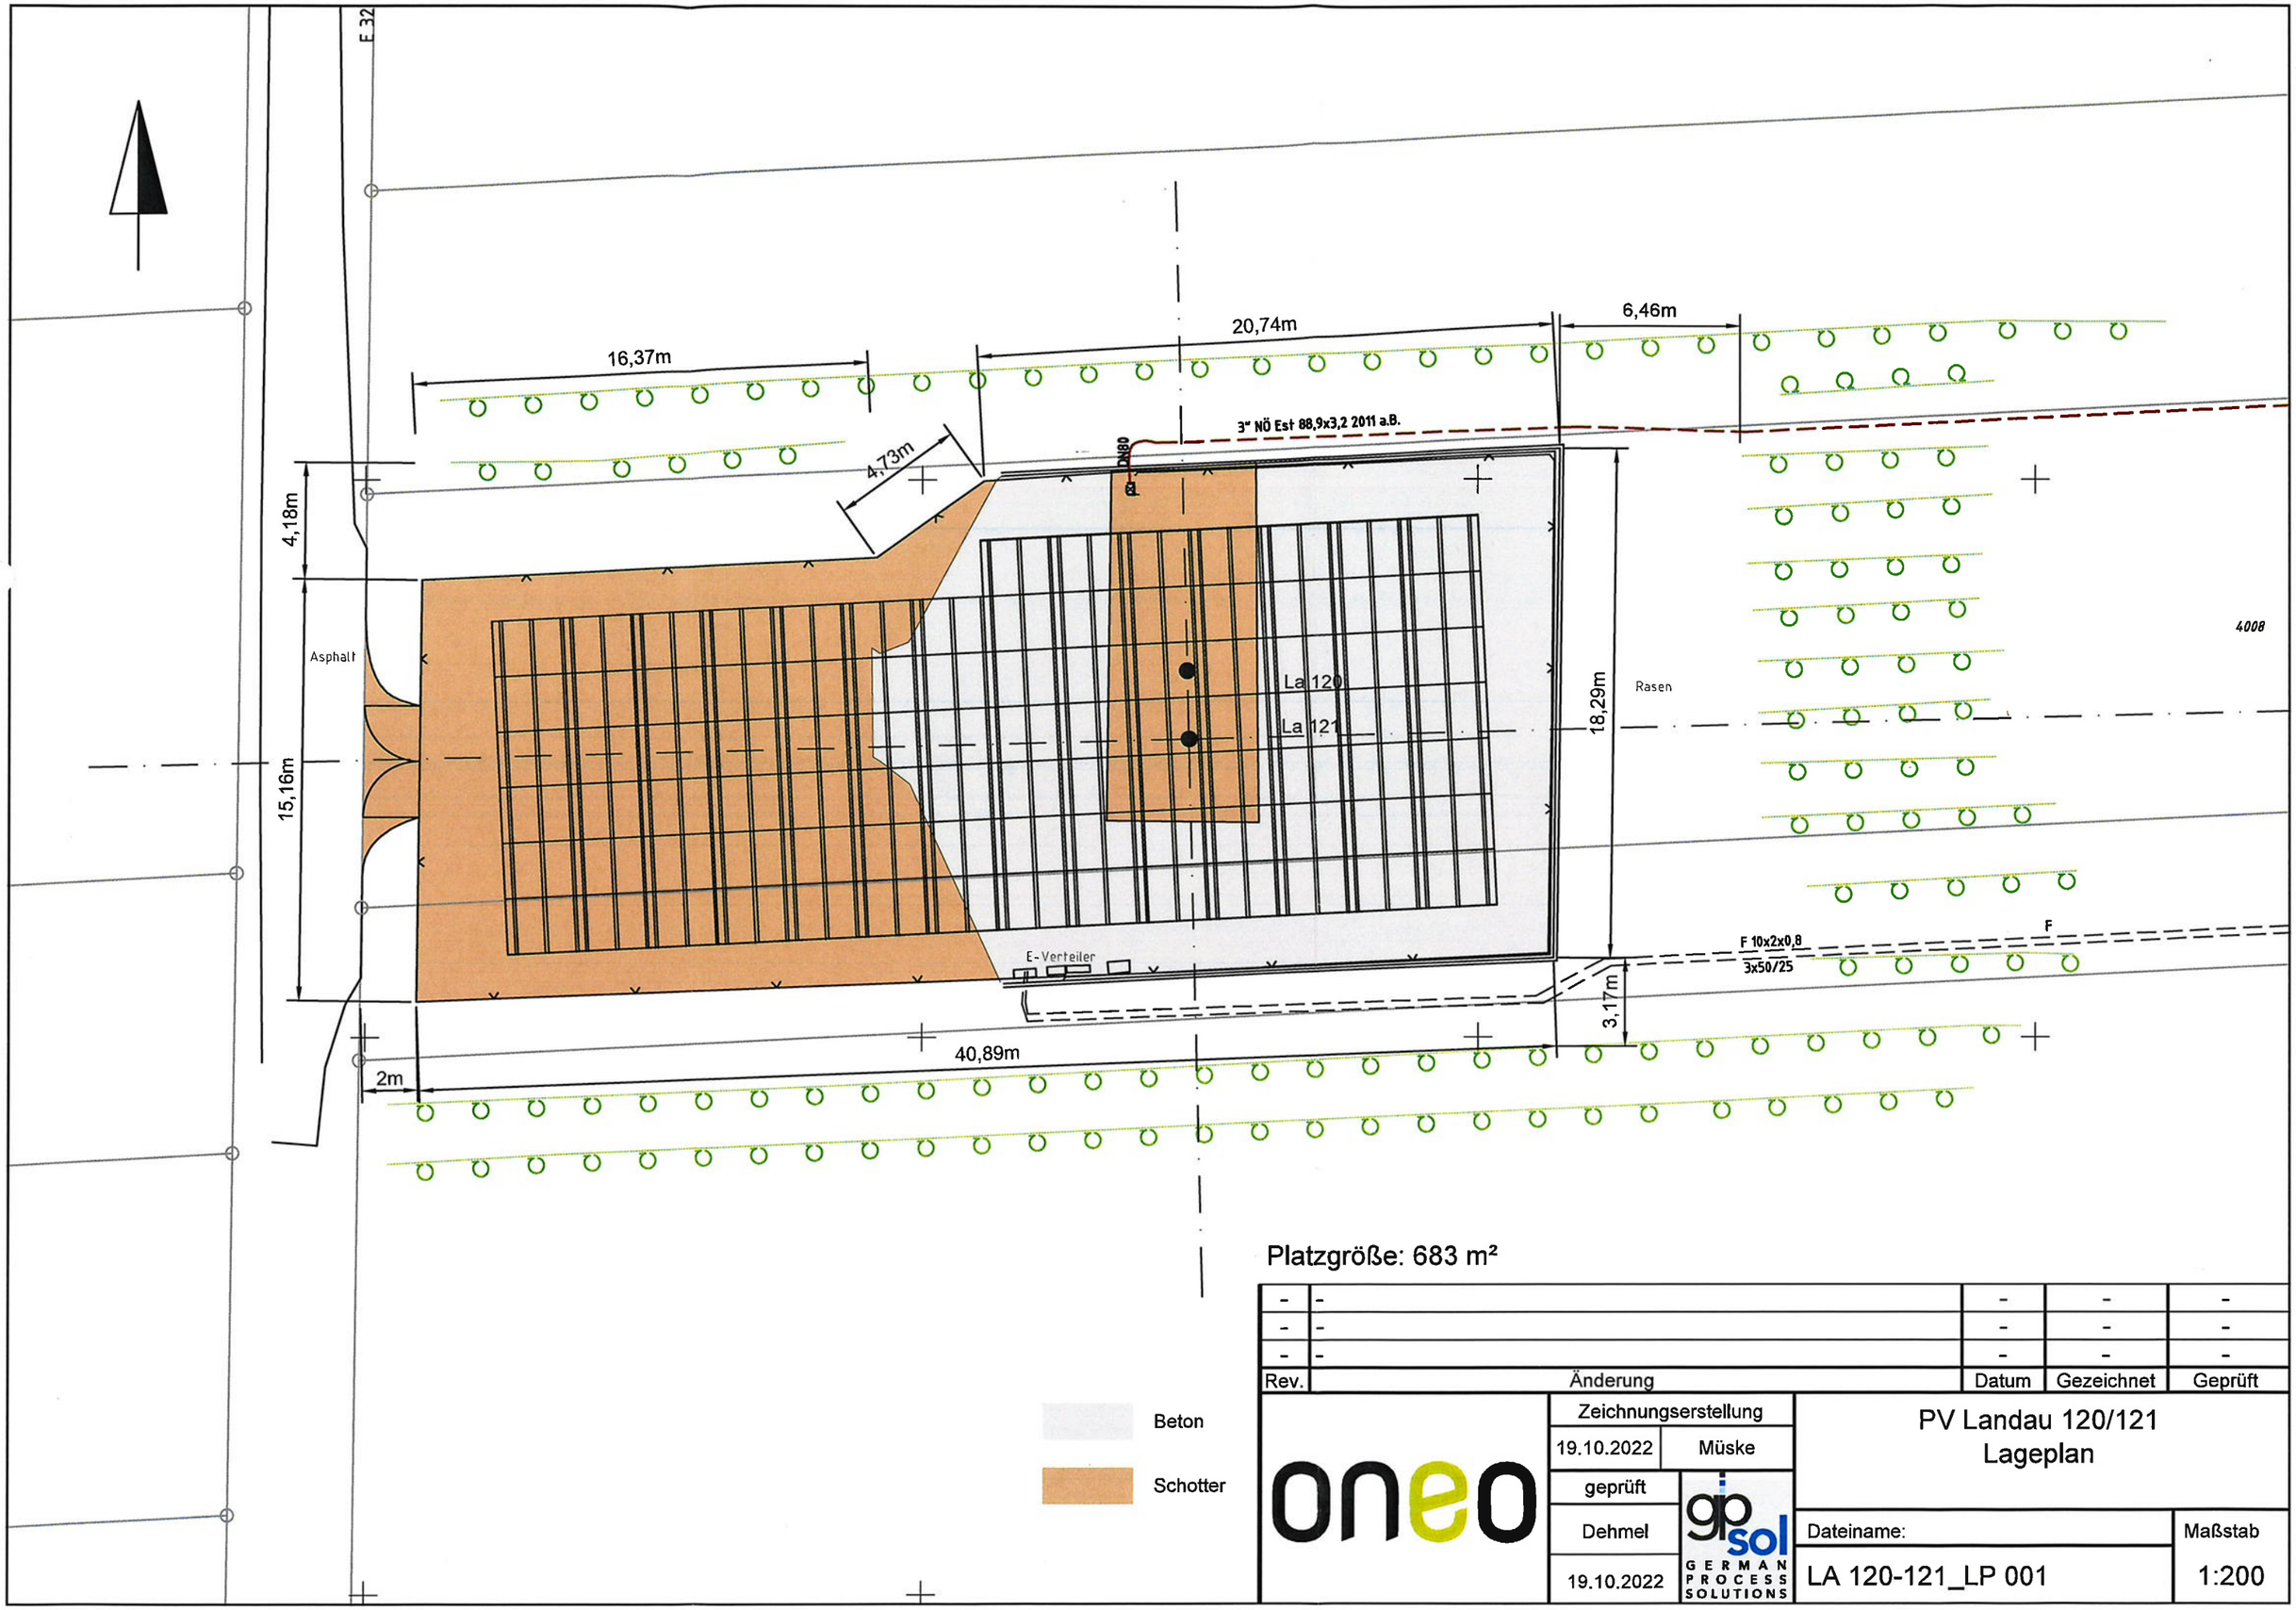


Platzgröße: 683 m²

Rev.	Änderung	Datum	Gezeichnet	Geprüft
-	-	-	-	-
-	-	-	-	-
-	-	-	-	-

oneo

Zeichnungserstellung	
19.10.2022	Müske
geprüft	
Dehmel	
19.10.2022	

gp sol GERMAN PROCESS SOLUTIONS

PV Landau 120/121
Lageplan

Dateiname:	Maßstab
LA 120-121_LP 001	1:200