



Zaun mit Sichtschutz Bauzaun Metall H:2.00m

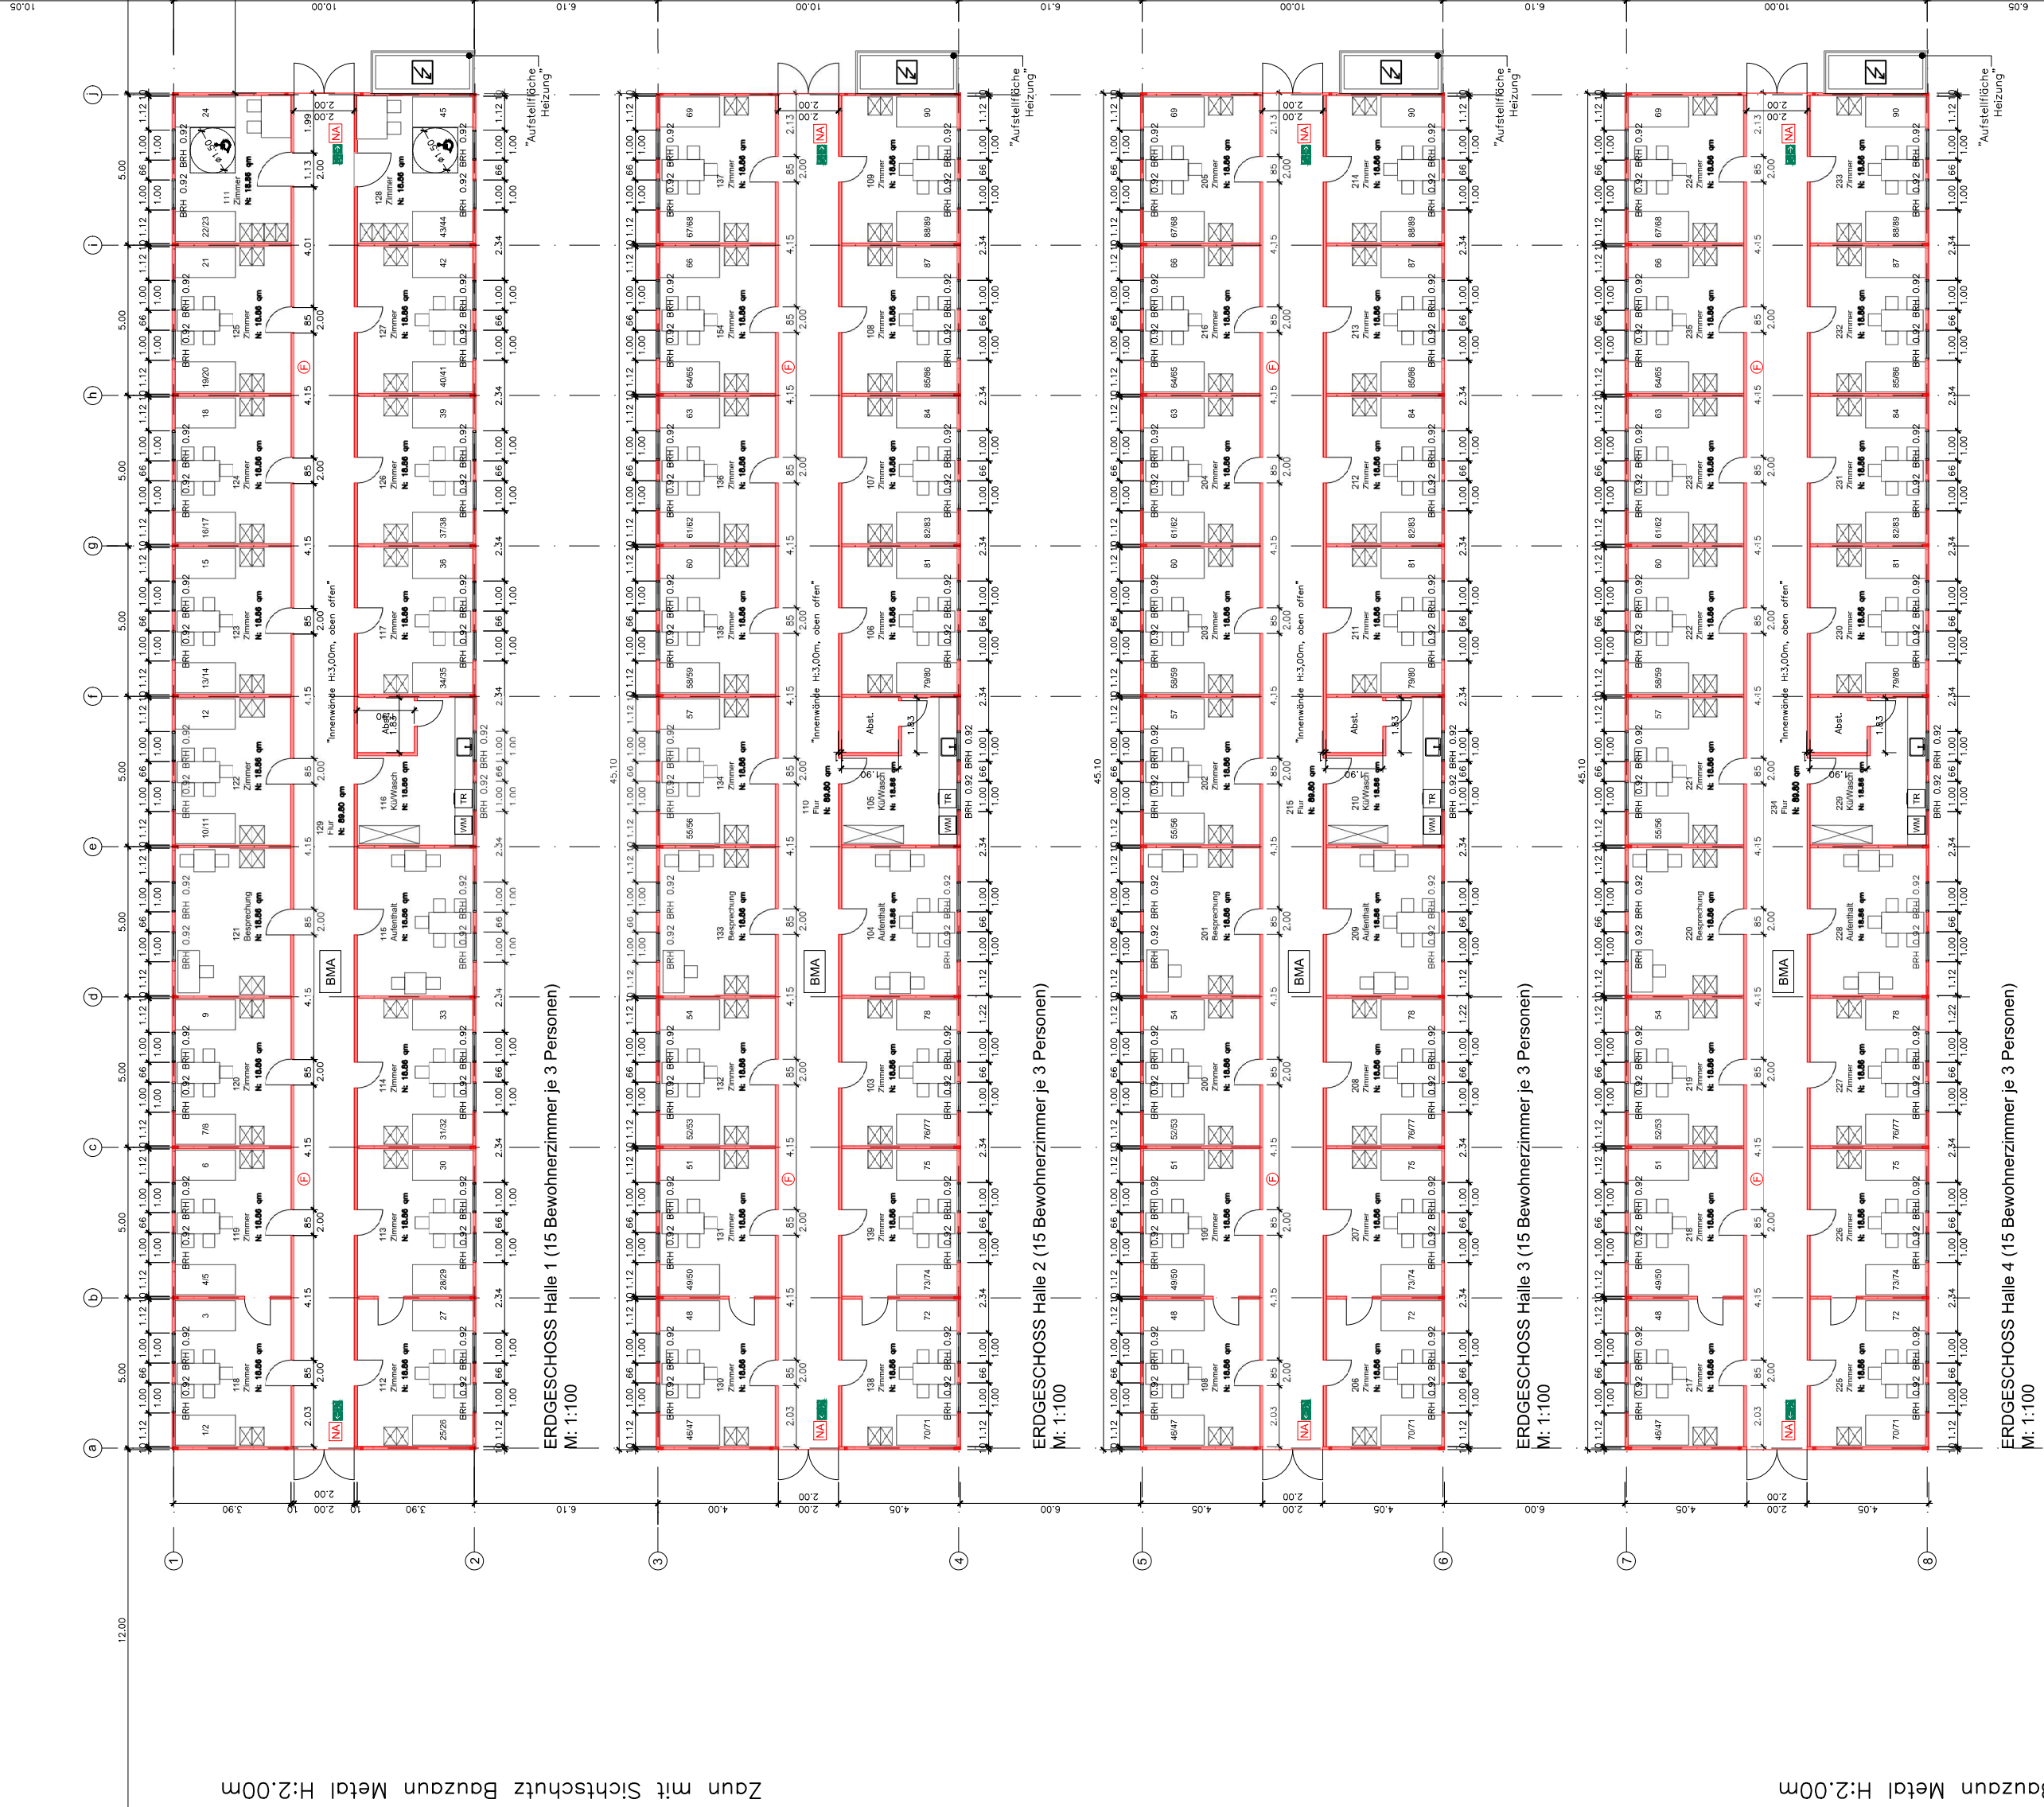


Zaun mit Sichtschutz Bauzaun Metall H:2.00m


Zaun mit Sichtschutz Bauzaun Metall H:2.00m

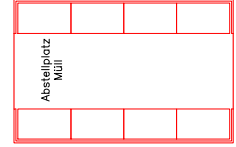

ERDGESCHOSS Sanitär
M: 1:100

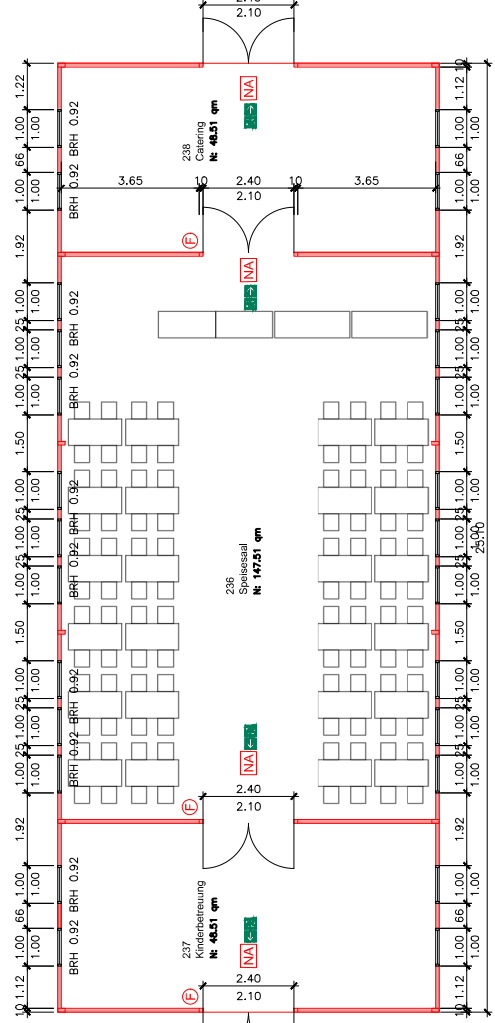

ERDGESCHOSS Sanitär
M: 1:100

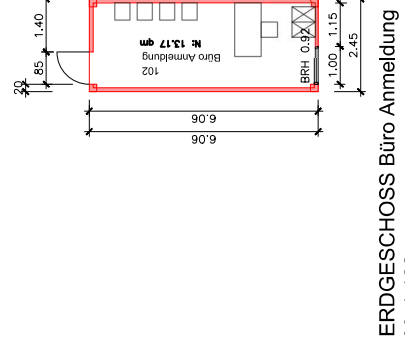

ERDGESCHOSS Büro Anmeldung
M: 1:100