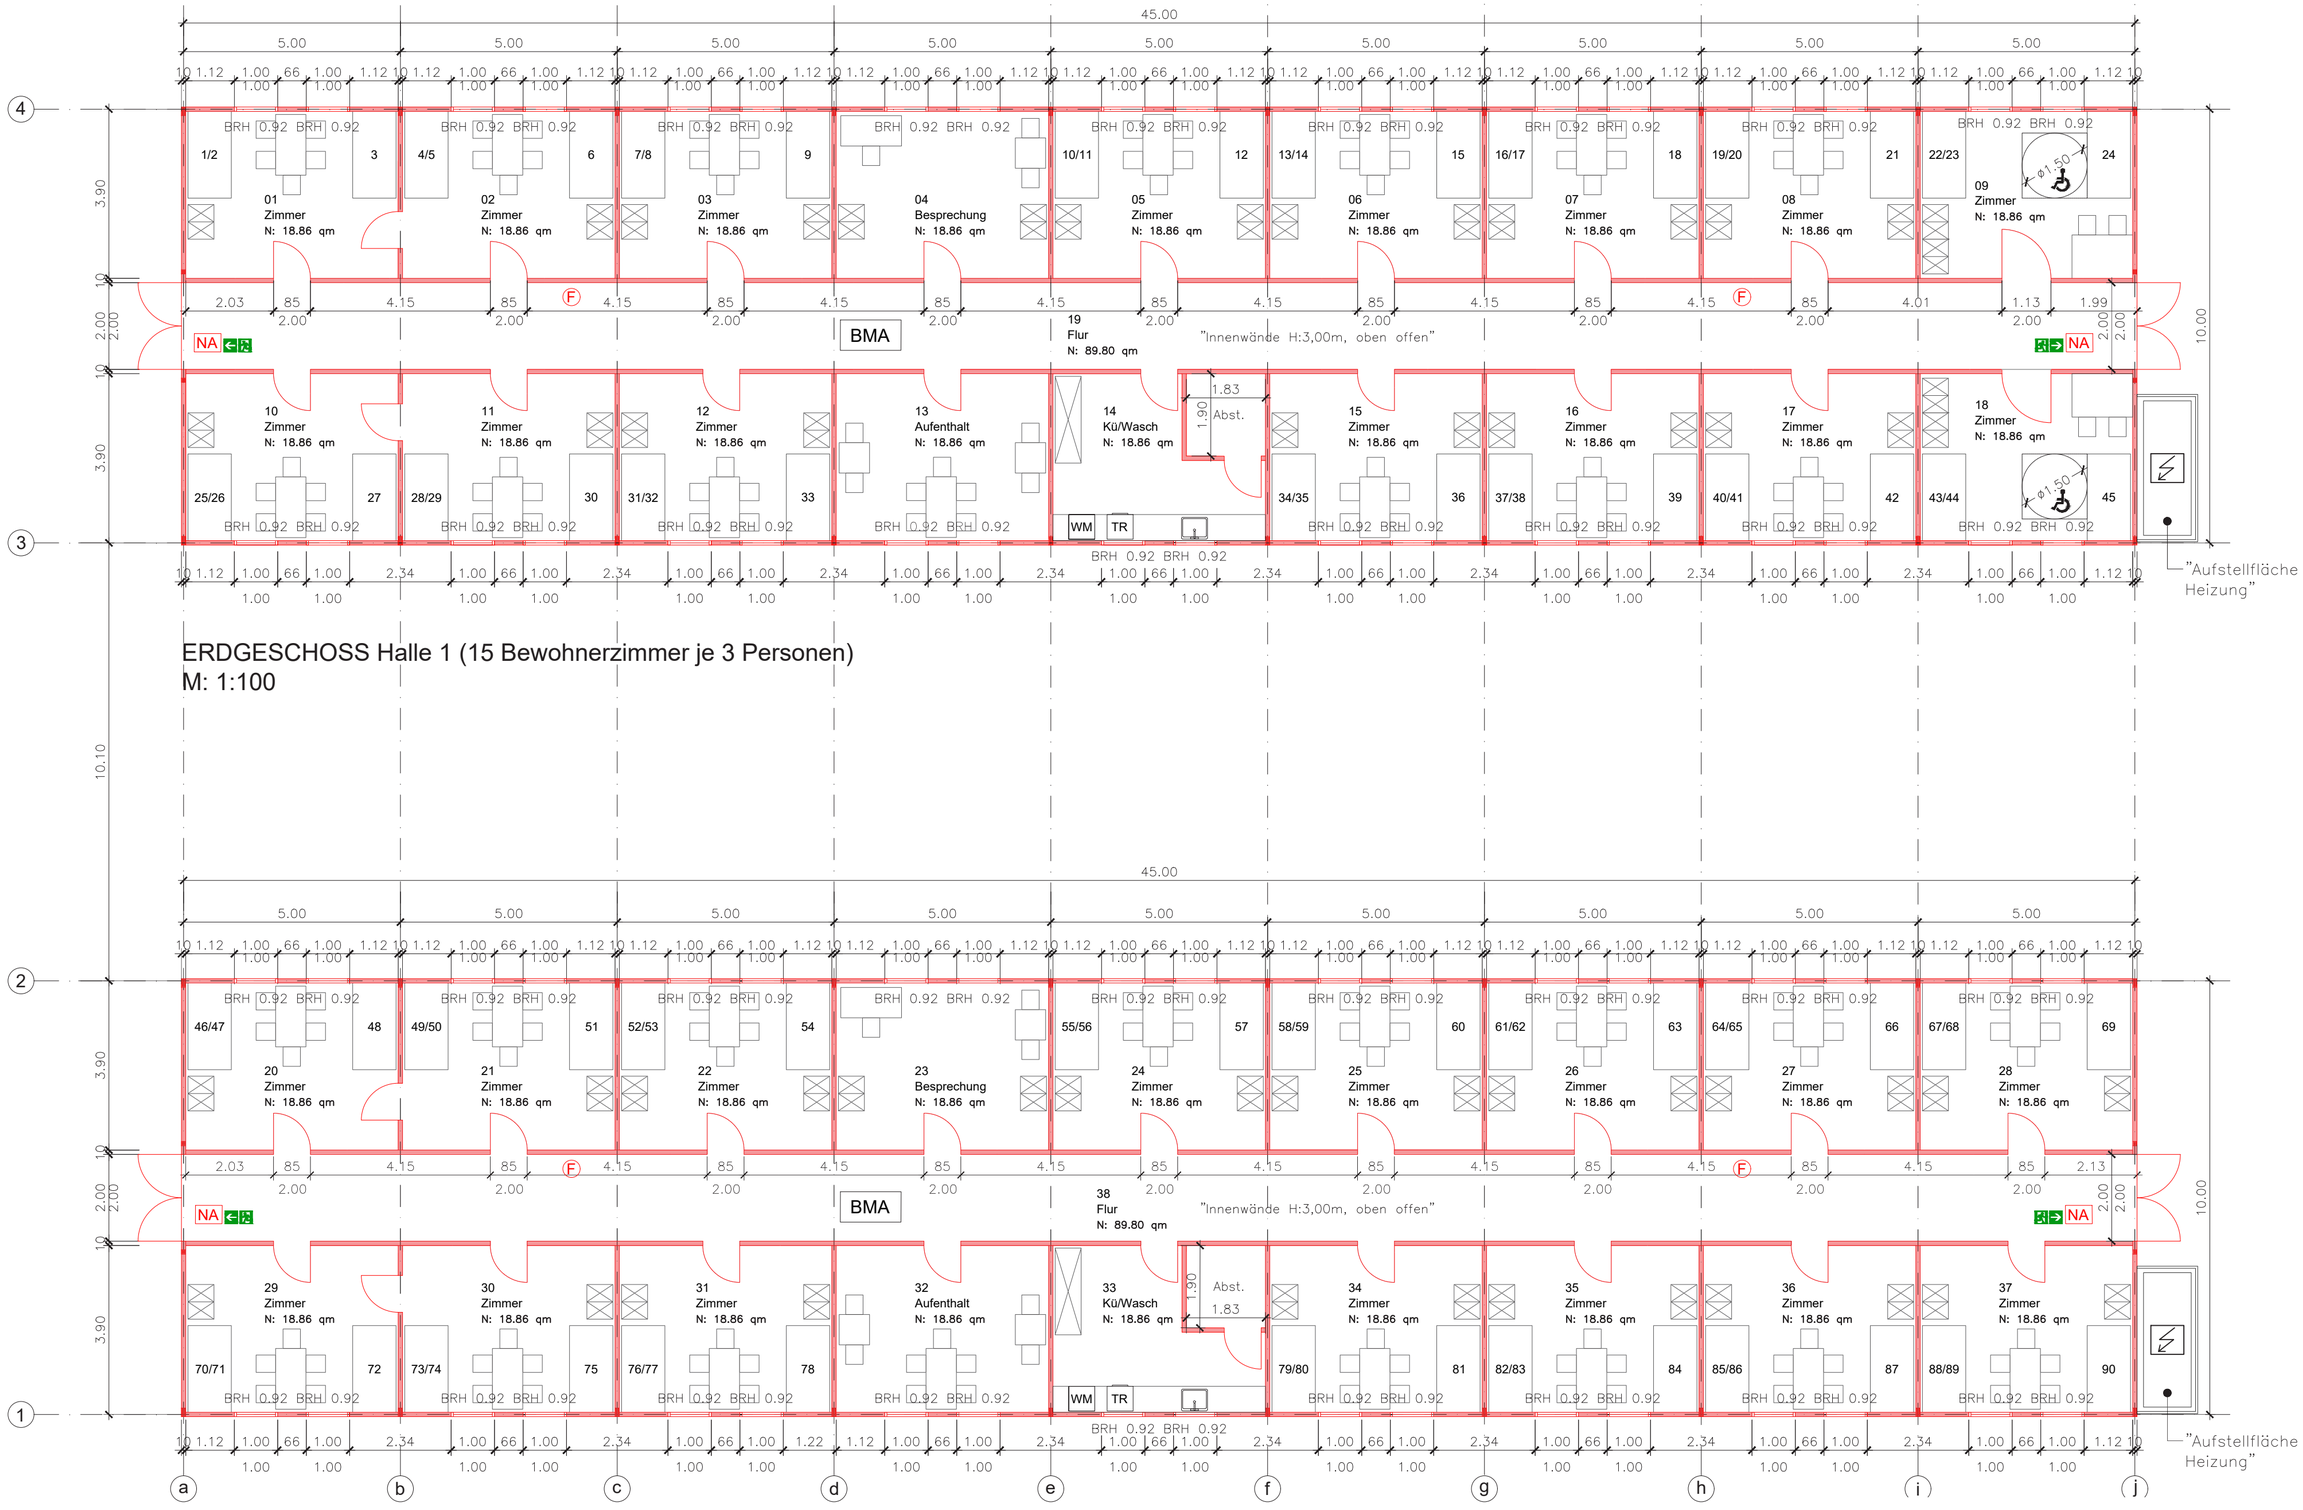
45.00
5.00
1/2
01 Zimmer N: 18.86 qm
3
4/5
02 Zimmer N: 18.86 qm
6
7/8
03 Zimmer N: 18.86 qm
9
04 Besprechung N: 18.86 qm
10/11
05 Zimmer N: 18.86 qm
12
13/14
06 Zimmer N: 18.86 qm
15
16/17
07 Zimmer N: 18.86 qm
18
19/20
08 Zimmer N: 18.86 qm
21
22/23
09 Zimmer N: 18.86 qm
24
BMA
19 Flur N: 89.80 qm
"Innenwände H:3,00m, oben offen"
NA
10 Zimmer N: 18.86 qm
25/26
27
11 Zimmer N: 18.86 qm
28/29
30
12 Zimmer N: 18.86 qm
31/32
33
13 Aufenthalt N: 18.86 qm
14 Kü/Wasch N: 18.86 qm
Abst.
WM
TR
15 Zimmer N: 18.86 qm
34/35
36
16 Zimmer N: 18.86 qm
37/38
39
17 Zimmer N: 18.86 qm
40/41
42
18 Zimmer N: 18.86 qm
43/44
45
"Aufstellfläche Heizung"
10.00
10.10
3.90
2.00
BRH 0.92 BRH 0.92
ERDGESCHOSS Halle 1 (15 Bewohnerzimmer je 3 Personen)
M: 1:100
20 Zimmer N: 18.86 qm
46/47
48
21 Zimmer N: 18.86 qm
49/50
51
22 Zimmer N: 18.86 qm
52/53
54
23 Besprechung N: 18.86 qm
55/56
57
24 Zimmer N: 18.86 qm
58/59
60
25 Zimmer N: 18.86 qm
61/62
63
26 Zimmer N: 18.86 qm
64/65
66
27 Zimmer N: 18.86 qm
67/68
69
28 Zimmer N: 18.86 qm
38 Flur N: 89.80 qm
29 Zimmer N: 18.86 qm
70/71
72
30 Zimmer N: 18.86 qm
73/74
75
31 Zimmer N: 18.86 qm
76/77
78
32 Aufenthalt N: 18.86 qm
33 Kü/Wasch N: 18.86 qm
34 Zimmer N: 18.86 qm
79/80
81
35 Zimmer N: 18.86 qm
82/83
84
36 Zimmer N: 18.86 qm
85/86
87
37 Zimmer N: 18.86 qm
88/89
90
ERDGESCHOSS Halle 2 (15 Bewohnerzimmer je 3 Personen)
M: 1:100

Anlage 4