



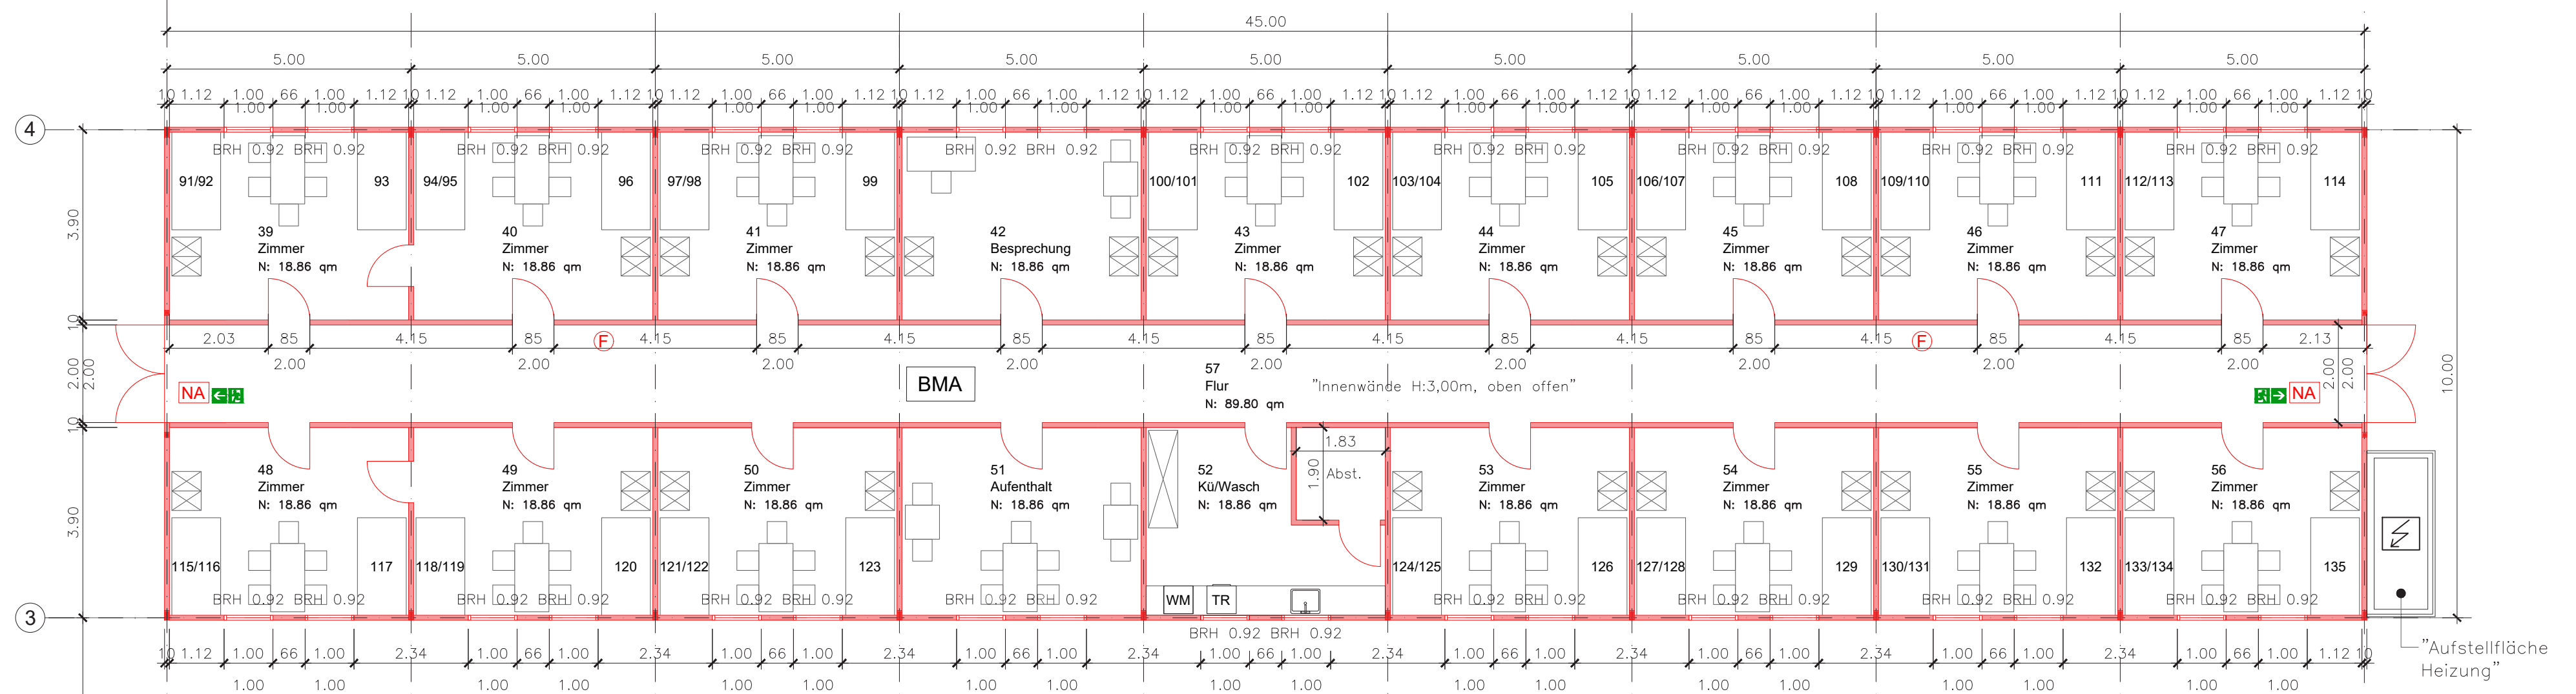

ERDGESCHOSS Halle 3 (15 Bewohnerzimmer je 3 Personen)
M: 1:100

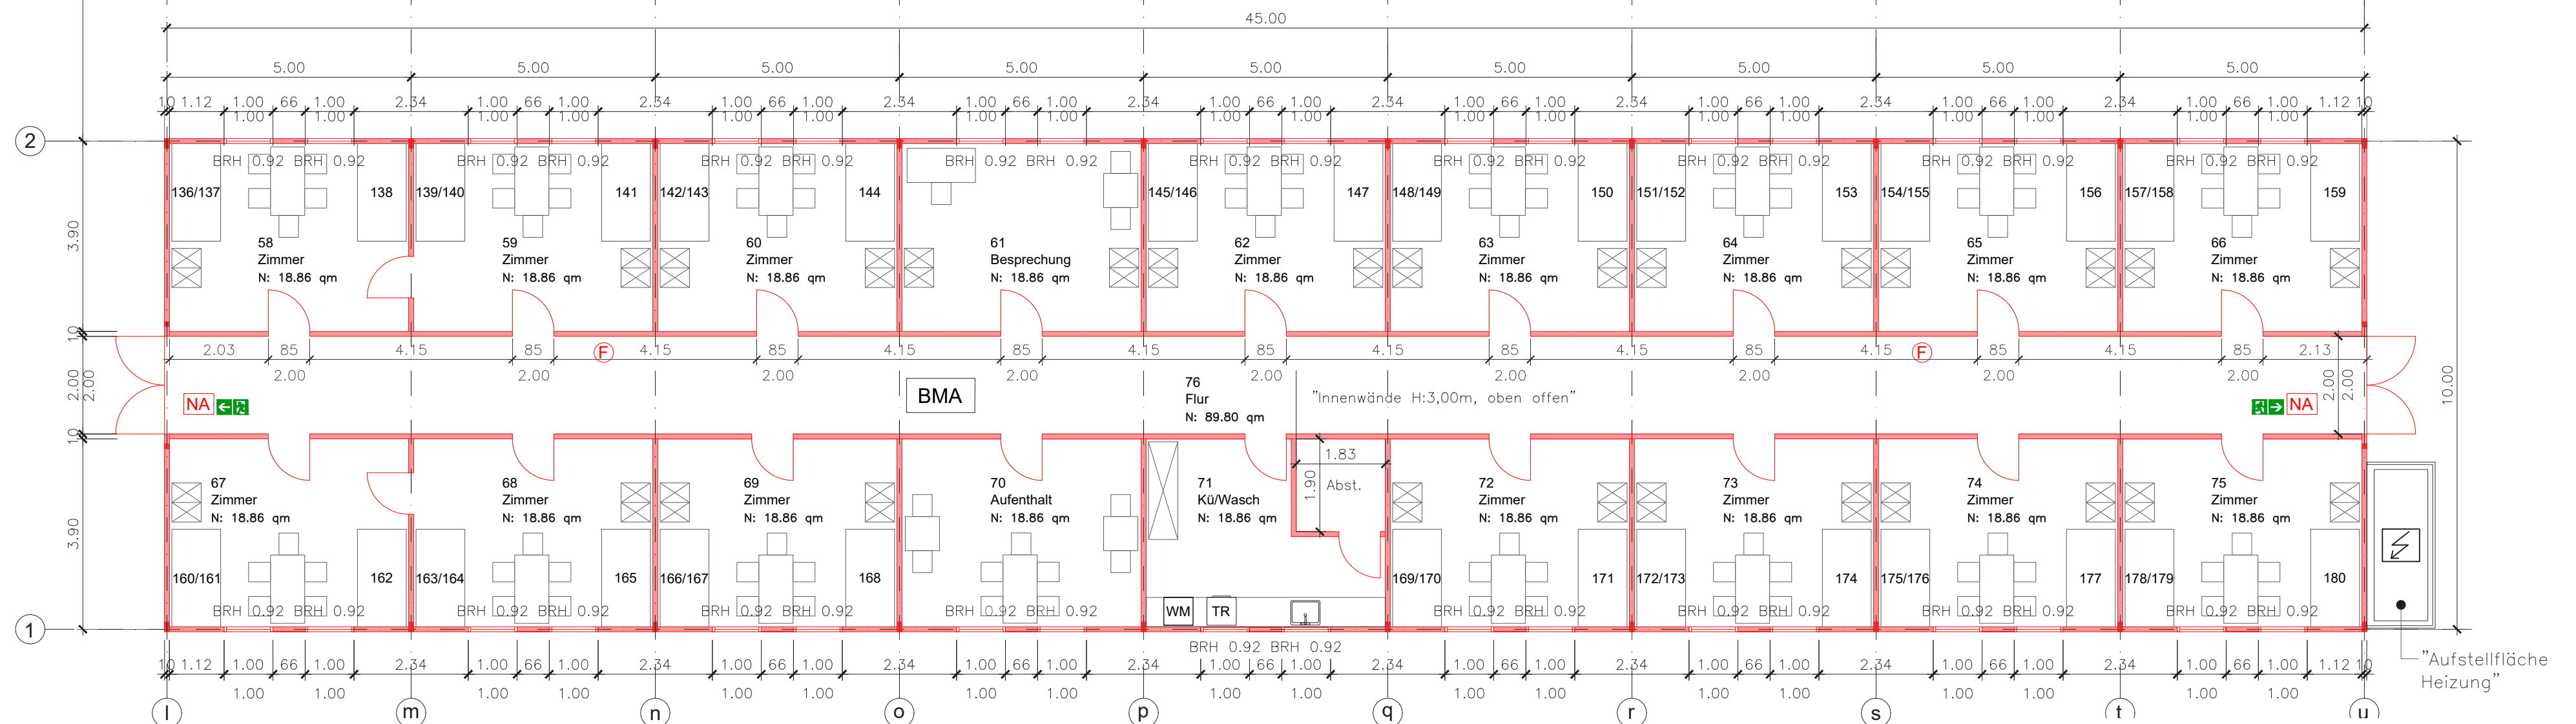

ERDGESCHOSS Halle 4 (15 Bewohnerzimmer je 3 Personen)
M: 1:100