


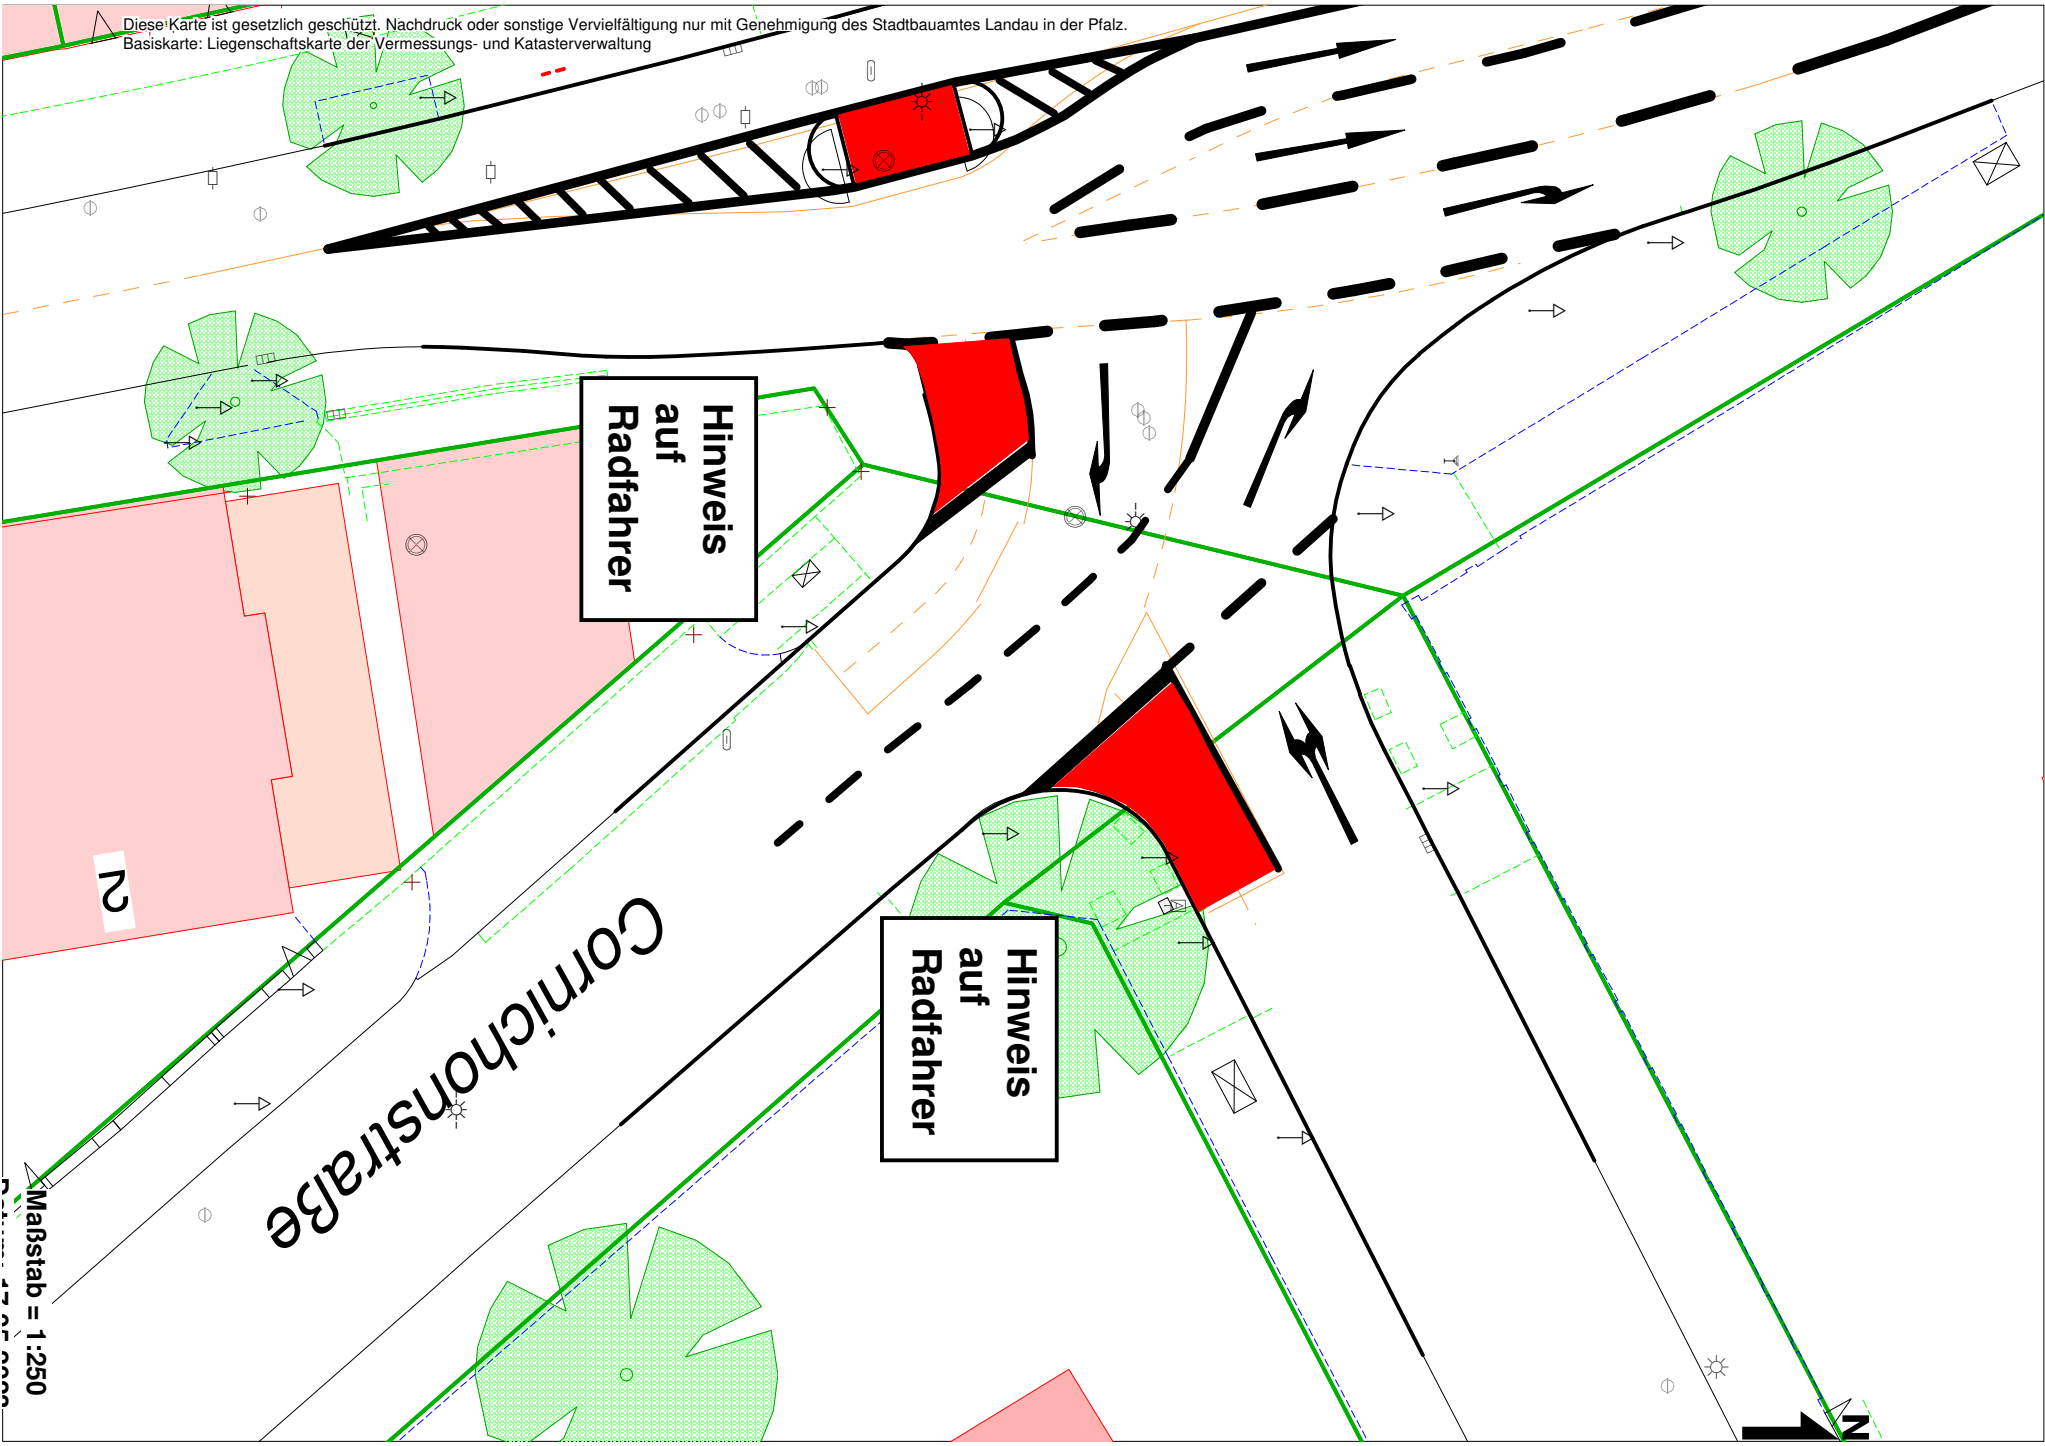

Diese Karte ist gesetzlich geschützt. Nachdruck oder sonstige Vervielfältigung nur mit Genehmigung des Stadtbauamtes Landau in der Pfalz.
Basiskarte: Liegenschaftskarte der Vermessungs- und Katasterverwaltung

Hinweis
auf
Radfahrer

Hinweis
auf
Radfahrer

Cornichonstraße

2

Maßstab = 1:250