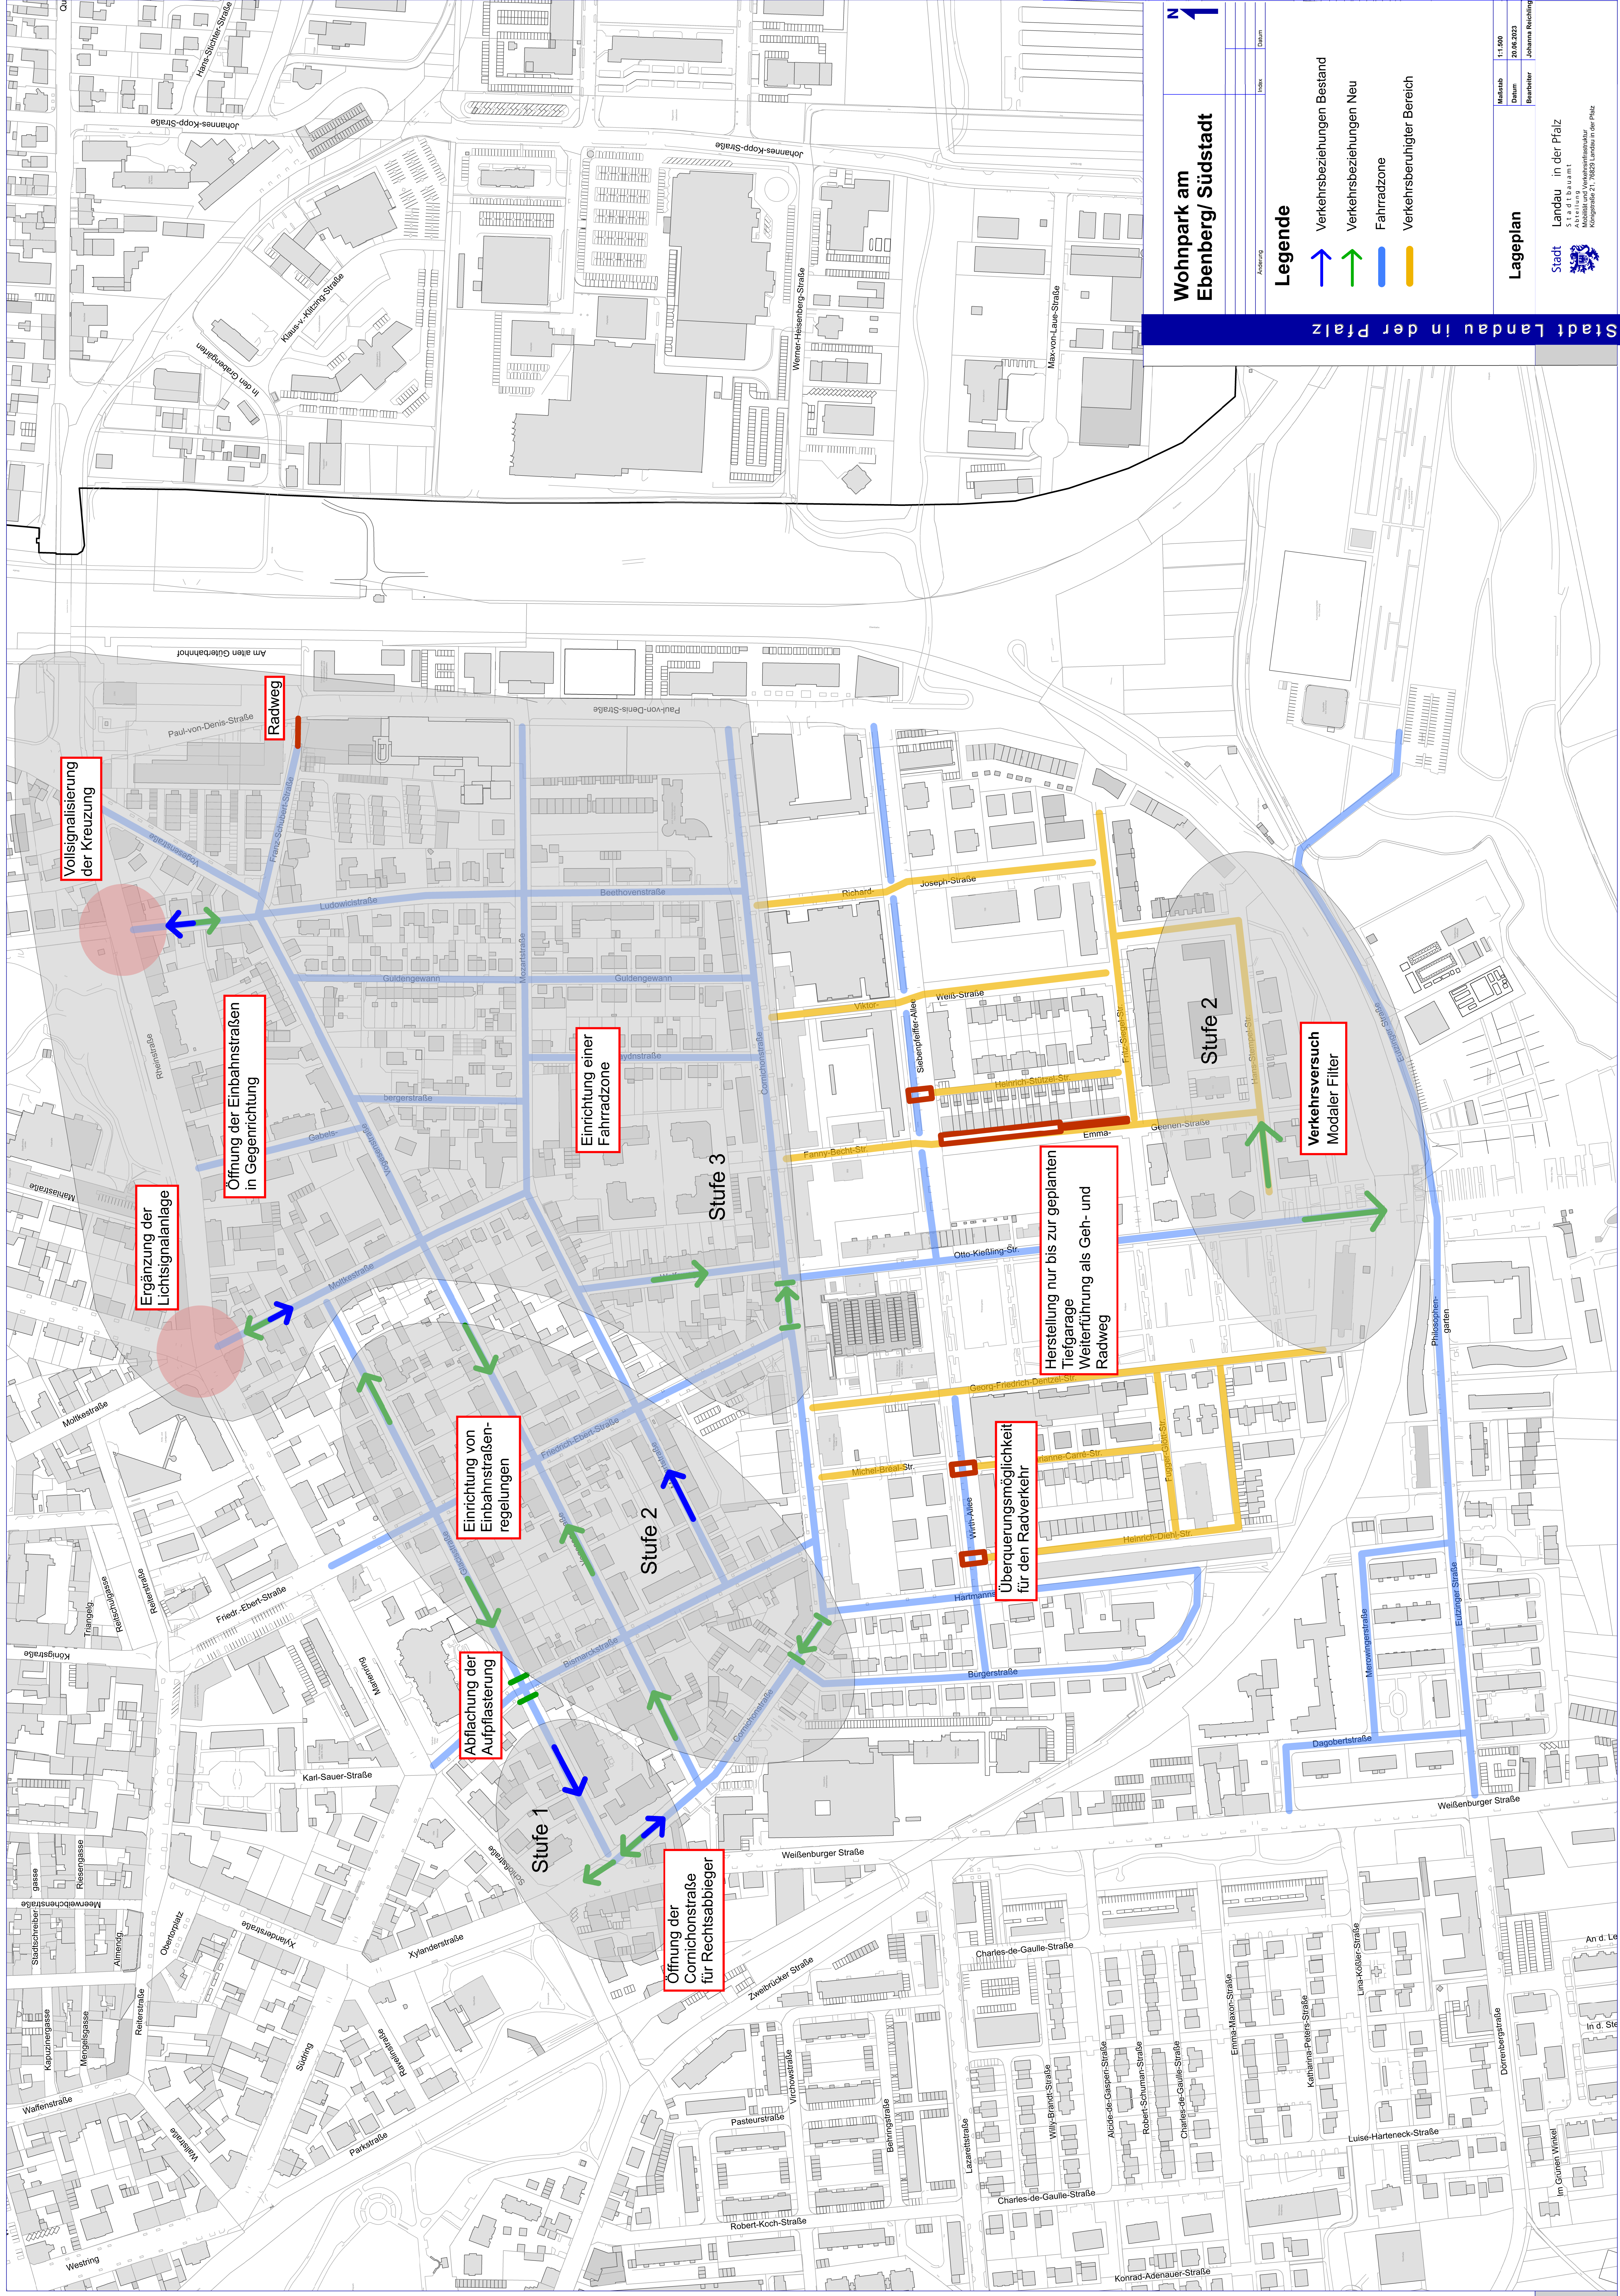


[illegible]

Legende

- Verkehrsbeziehungen Bestand
Verkehrsbeziehungen Neu
Fahrradzone
Verkehrsberuhigter Bereich

Lageplan

Lageplan	Maßstab	1:1.500
	Datum	20.06.2023
	Bearbeiter	Johanna Reichling

Stadt Landau in der Pfalz



Stadtbaupunkt
Abteilung
Mobilität und Verkehrsinfrastruktur
Königsstraße 21, 76829 Landau in der Pfalz