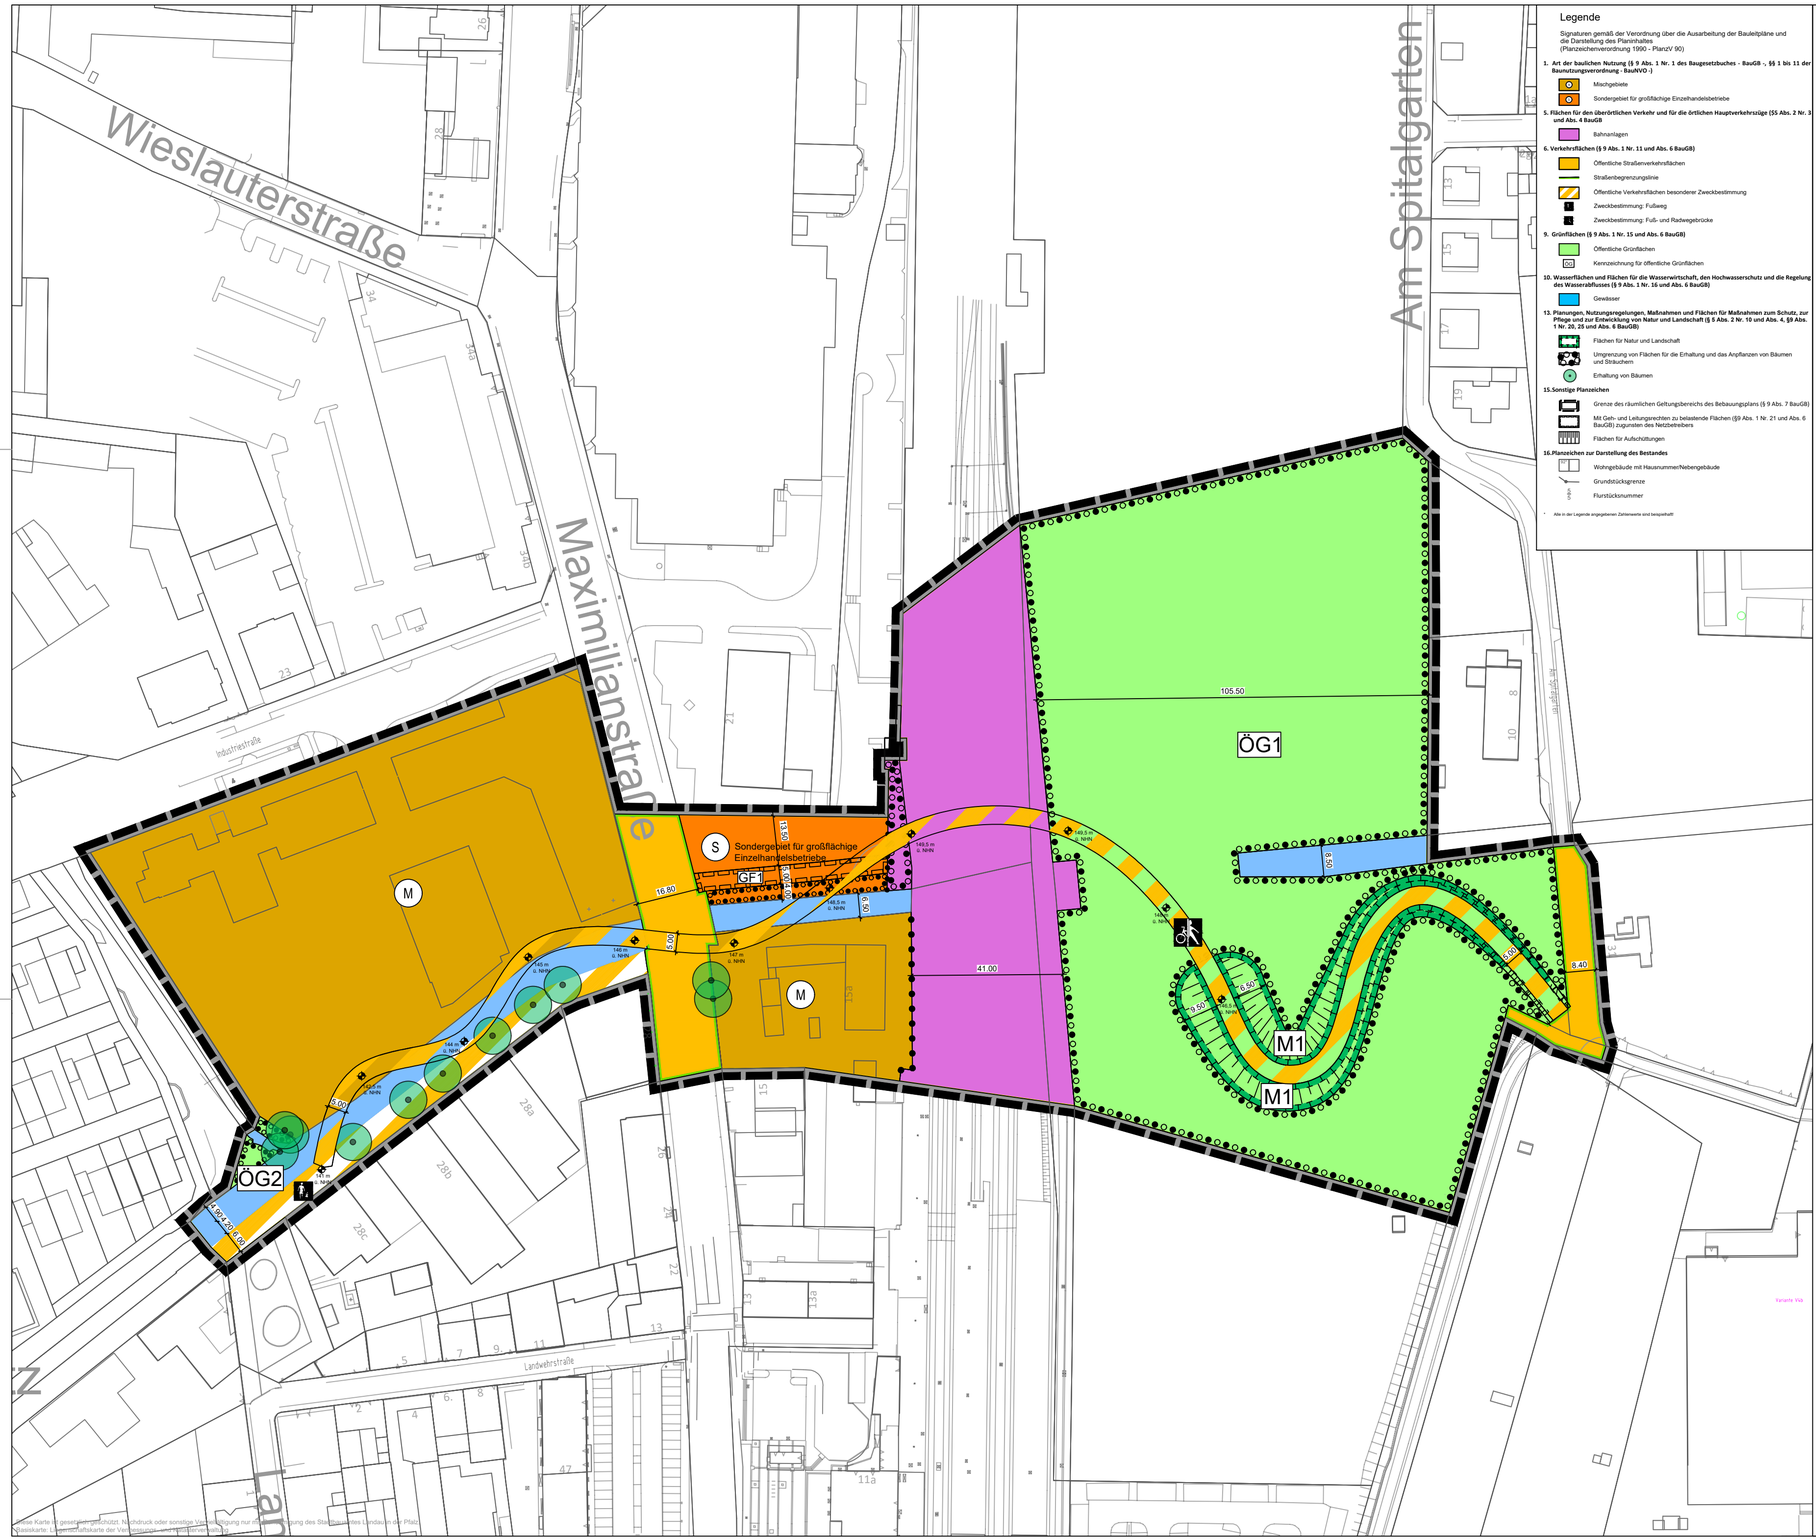

Legende

Signaturen gemäß der Verordnung über die Ausarbeitung der Bauleitpläne und die Darstellung des Planinhaltes (Planzeichenverordnung 1990 - PlanzV 90)

1. Art der baulichen Nutzung (§ 9 Abs. 1 Nr. 1 des Baugesetzbuches - BauGB -, §§ 1 bis 11 der Baunutzungsverordnung - BauNVO -)

- Mischgebiete
- Sondergebiet für großflächige Einzelhandelsbetriebe

5. Flächen für den überörtlichen Verkehr und für die örtlichen Hauptverkehrszüge (§5 Abs. 2 Nr. 3 und Abs. 4 BauGB

- Bahnanlagen

6. Verkehrsflächen (§ 9 Abs. 1 Nr. 11 und Abs. 6 BauGB)

- Öffentliche Straßenverkehrsflächen
- Straßenbegrenzungslinie
- Öffentliche Verkehrsflächen besonderer Zweckbestimmung
- Zweckbestimmung: Fußweg
- Zweckbestimmung: Fuß- und Radwegebrücke

9. Grünflächen (§ 9 Abs. 1 Nr. 15 und Abs. 6 BauGB)

- Öffentliche Grünflächen
- Kennzeichnung für öffentliche Grünflächen

10. Wasserflächen und Flächen für die Wasserwirtschaft, den Hochwasserschutz und die Regelung des Wasserabflusses (§ 9 Abs. 1 Nr. 16 und Abs. 6 BauGB)

- Gewässer

13. Planungen, Nutzungsregelungen, Maßnahmen und Flächen für Maßnahmen zum Schutz, zur Pflege und zur Entwicklung von Natur und Landschaft (§ 5 Abs. 2 Nr. 10 und Abs. 4, §9 Abs. 1 Nr. 20, 25 und Abs. 6 BauGB)

- Flächen für Natur und Landschaft
- Umgrenzung von Flächen für die Erhaltung und das Anpflanzen von Bäumen und Sträuchern
- Erhaltung von Bäumen

15.Sonstige Planzeichen

- Grenze des räumlichen Geltungsbereichs des Bebauungsplans (§ 9 Abs. 7 BauGB)
- Mit Geh- und Leitungsrechten zu belastende Flächen (§9 Abs. 1 Nr. 21 und Abs. 6 BauGB) zugunsten des Netzbetreibers
- Flächen für Aufschüttungen

16.Planzeichen zur Darstellung des Bestandes

- Wohngebäude mit Hausnummer/Nebengebäude
- Grundstücksgrenze
- 105/6 Flurstücksnummer

* Alle in der Legende angegebenen Zahlenwerte sind beispielhaft!

TEILPLAN I

Kompensationsfläche „Gleispark" aus dem Landauer Ökokonto (Teilfläche ca. 3.150 m²):
Gemarkungsname: Landau
Flurstück 886/131
Gesamtgröße des Flurstücks: ca. 37.904 m²

Als gesetzliche Grundlagen wurden verwendet:

- **Baugesetzbuch (BauGB)**
  In der Fassung der Bekanntmachung vom 03. November 2017 (BGBl. I S. 3634), das zuletzt durch Artikel 2 des Gesetzes vom 04. Januar 2023 (BGBl. I Nr. 6) geändert worden ist.
- **Verordnung über die bauliche Nutzung der Grundstücke (Baunutzungsverordnung - BauNVO)**
  In der Fassung der Bekanntmachung vom 21. November 2017 (BGBl. I S. 3786), die durch Artikel 3 des Gesetzes vom 04. Januar 2023 (BGBl. I Nr. 6) geändert worden ist.
- **Gesetz zur Mobilisierung von Bauland (Baulandmobilisierungsgesetz)**
  Vom 14. Juni 2021 (BGBl. I S. 1802).
- **Gesetz zum Schutz vor schädlichen Bodenveränderungen und zur Sanierung von Altlasten (Bundes-Bodenschutzgesetz - BBodSchG)**
  Vom 17. März 1998 (BGBl. I S. 502), das zuletzt durch Artikel 7 des Gesetzes vom 25. Februar 2021 (BGBl. I S. 306) geändert worden ist.
- **Gesetz zum Schutz vor schädlichen Umwelteinwirkungen durch luftverunreinigungen, Geräusche, Erschütterungen und ähnliche Vorgänge (Bundes-Immissionsschutzgesetz - BImSchG)**
  In der Fassung der Bekanntmachung vom 17. Mai 2013 (BGBl. I S. 1274; 2021 I S. 123), das zuletzt durch Artikel 2 Absatz 3 des Gesetzes vom 19. Oktober 2022 (BGBl. I S. 1792) geändert worden ist.
- **Gesetz über Naturschutz und Landschaftspflege (Bundesnaturschutzgesetz - BNatSchG)**
  Vom 29. Juli 2009 (BGBl. I S. 2542), zuletzt geändert durch Artikel 3 des Gesetzes vom 08. Dezember 2022 (BGBl. I S. 2240).
- **Verordnung über die Ausarbeitung der Bauleitpläne und die Darstellung des Planinhaltes (Planzeichenverordnung - PlanzV)**
  Vom 18. Dezember 1990 (BGBl. 1991 I S. 58), die zuletzt durch Artikel 3 des Gesetzes vom 14. Juni 2021 (BGBl. I S. 1802) geändert worden ist.
- **Gesetz über die Umweltverträglichkeitsprüfung (UVPG)**
  In der Fassung der Bekanntmachung vom 18. März 2021 (BGBl. I S. 540), das zuletzt durch Artikel 4 des Gesetzes vom 04. Januar 2023 (BGBl. I Nr. 6) geändert worden ist.
- **Gesetz zur Ordnung des Wasserhaushalts (Wasserhaushaltsgesetz - WHG)**
  Vom 31. Juli 2009 (BGBl. I S. 2585), das zuletzt durch Artikel 1 des Gesetzes vom 04. Januar 2023 (BGBl. I Nr. 5) geändert worden ist.
- **Bundesfernstraßengesetz (FStrG)**
  In der Fassung der Bekanntmachung vom 28. Juni 2007 (BGBl. I S. 1206), das zuletzt durch Artikel 14 des Gesetzes vom 02. März 2023 (BGBl. 2023 I Nr. 56) geändert worden ist.
- **Bundeskleingartengesetz (BKleingG)**
  Vom 28. Februar 1983 (BGBl. I S. 210), das zuletzt durch Artikel 11 des Gesetzes vom 19. September 2006 (BGBl. I S. 2146) geändert worden ist.
- **Denkmalschutzgesetz für das Land Rheinland-Pfalz (DSchG)**
  Vom 23. März 1978 (GVBl. S. 159), zuletzt geändert durch Artikel 4 des Gesetzes vom 28. September 2021 (GVBl. S. 543).
- **Gemeindeordnung für das Land Rheinland-Pfalz (GemO)**
  In der Fassung der Bekanntmachung vom 31. Januar 1994 (GVBl. S. 153), zuletzt geändert durch § 21 des Gesetzes vom 07. Februar 2023 (GVBl. S. 29).
- **Landesbauordnung für das Land Rheinland-Pfalz (LBauO)**
  Vom 24. November 1998 (GVBl. S. 365), zuletzt geändert durch Gesetz vom 07. Dezember 2022 (GVBl. S. 403).
- **Landesgesetz zur nachhaltigen Entwicklung von Natur und Landschaft für das Land Rheinland-Pfalz (Landesnaturschutzgesetz - LNatSchG)**
  Vom 06. Oktober 2015 (GVBl. S. 283), zuletzt geändert durch Artikel 8 des Gesetzes vom 26. Juni 2020 (GVBl. S. 287).
- **Landesstraßengesetz für das Land Rheinland-Pfalz (LStrG)**
  In der Fassung der Bekanntmachung vom 01. August 1977 (GVBl. S. 273), zuletzt geändert durch § 84 des Gesetzes vom 07. Dezember 2022 (GVBl. S. 413).
- **Landeswassergesetz für das Land Rheinland-Pfalz (LWG)**
  Vom 14. Juli 2015 (GVBl. S. 127), zuletzt geändert durch § 42 Artikel 2 des Gesetzes vom 08. April 2022 (GVBl. S. 118).
- **Landesnachbarrechtsgesetz für das Land Rheinland-Pfalz (LNRG)**
  Vom 15. Juni 1970 (GVBl. S. 198), geändert durch Artikel 1 des Gesetzes vom 21. Juli 2003 (GVBl. S. 209) geändert worden ist.
- **Landesbodenschutzgesetz für das Land Rheinland-Pfalz (LBodSchG)**
  Vom 25. Juli 2005 (GVBl. S. 302), zuletzt geändert durch Artikel 5 des Gesetzes vom 26. Juni 2020 (GVBl. S. 287).

Die in dem Bebauungsplan in Bezug genommenen DIN-Vorschriften und sonstigen außerstaatlichen Regelwerke werden im Dienstgebäude der Stadtverwaltung Landau, Königstraße 21, im Bürgerbüro, Zimmer 2 zur Einsicht bereitgehalten.

Verfahrensvermerke:

1. Aufstellungsbeschluss durch den Stadtrat gem. § 2 Abs. 1 BauGB am .....
2. Ortsübliche Bekanntmachung des Aufstellungsbeschlusses
   gem. § 2 Abs. 1 BauGB am .....
3. Frühzeitige Beteiligung der Behörden und der sonstigen Träger
   öffentlicher Belange gem. § 4 Abs. 1 BauGB mit Schreiben vom .....
   und Frist bis .....
4. Ortsübliche Bekanntmachung der frühzeitigen Öffentlichkeitsbeteiligung am .....
5. Frühzeitige Öffentlichkeitsbeteiligung gem. § 3 Abs. 1 BauGB vom .....
6. Entwurfs- und Offenlagebeschluss durch den Ausschuss für Stadtentwicklung, Bauen und Wohnen gem. § 3 Abs. 2 BauGB am.....
7. Beteiligung der Behörden und der sonstigen Träger öffentlicher Belange
   gem. § 4 Abs. 2 BauGB und der Nachbargemeinde
   gem. § 2 Abs. 2 BauGB mit Schreiben vom .....
   und Frist bis .....
8. Ortsübliche Bekanntmachung der Beteiligung der Öffentlichkeit
   gem. § 3 Abs. 2 BauGB am .....
9. Beteiligung der Öffentlichkeit gem. § 3 Abs. 2 BauGB in der Zeit vom .....
10. Satzungsbeschluss durch den Stadtrat gem. § 10 Abs. 1 BauGB am .....
11. Ausfertigungsvermerk:
    Es wird bestätigt, dass der Inhalt dieses Bebauungsplanes mit seinen Festsetzungen durch Zeichnung, Farbe, Schrift und Text mit den hierzu ergangenen Beschlüssen des jeweils zuständigen gemeindlichen Gremiums übereinstimmen und dass die für die Rechtswirksamkeit maßgebenden Verfahrensvorschriften eingehalten worden sind.
    Landau in der Pfalz,
    Die Stadtverwaltung

Dr. Dominik Geißler
Oberbürgermeister

Der Bebauungsplan besteht aus: Planzeichnung, Textlichen Festsetzungen, Begründung und Umweltbericht.

Übersichtsplan

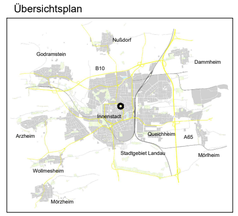

Bebauungsplan
"B8, Radwegbrücke Maximilianstraße"

mit integrierten gestalterischen Festsetzungen nach § 88 LBauO sowie integrierter Grünordnungsplanung

Teil A - Planzeichnung Entwurfsfassung

Das Gebiet liegt in der Gemarkung Landau.

WSW & PARTNER GMBH
Planungsbüro für Umwelt I Städtebau I Architektur
Hertelsbrunnenring 20 I 67657 Kaiserslautern
kontakt@wsw-partner.de I www.wsw-partner.de
T 0631.3423-0 I F 0631.3423-20

Datum: 05.23
M 1:1.000 DH / BV

Stadtverwaltung Landau in der Pfalz
Stadtbauamt
Abt. Stadtplanung / Stadtentwicklung
Königstraße 21
76829 Landau in der Pfalz

Stadt Landau in der Pfalz

Blattgröße DIN A0 / Stand Kataster Monat Jahr
N:\STADTBAU\170752_WORKPWORFORD\170T_BPV_1000_22KB10_M17_ARCHITEKT\TPLAN1A0.DWG

Diese Karte ist gesetzlich geschützt. Nachdruck oder sonstige Verwendung nur mit Genehmigung des Stadtbauamtes Landau in der Pfalz.
Basiskarte: Liegenschaftskarte der Vermessungs- und Katasterverwaltung