



Querschnitt 2-2
Nordring

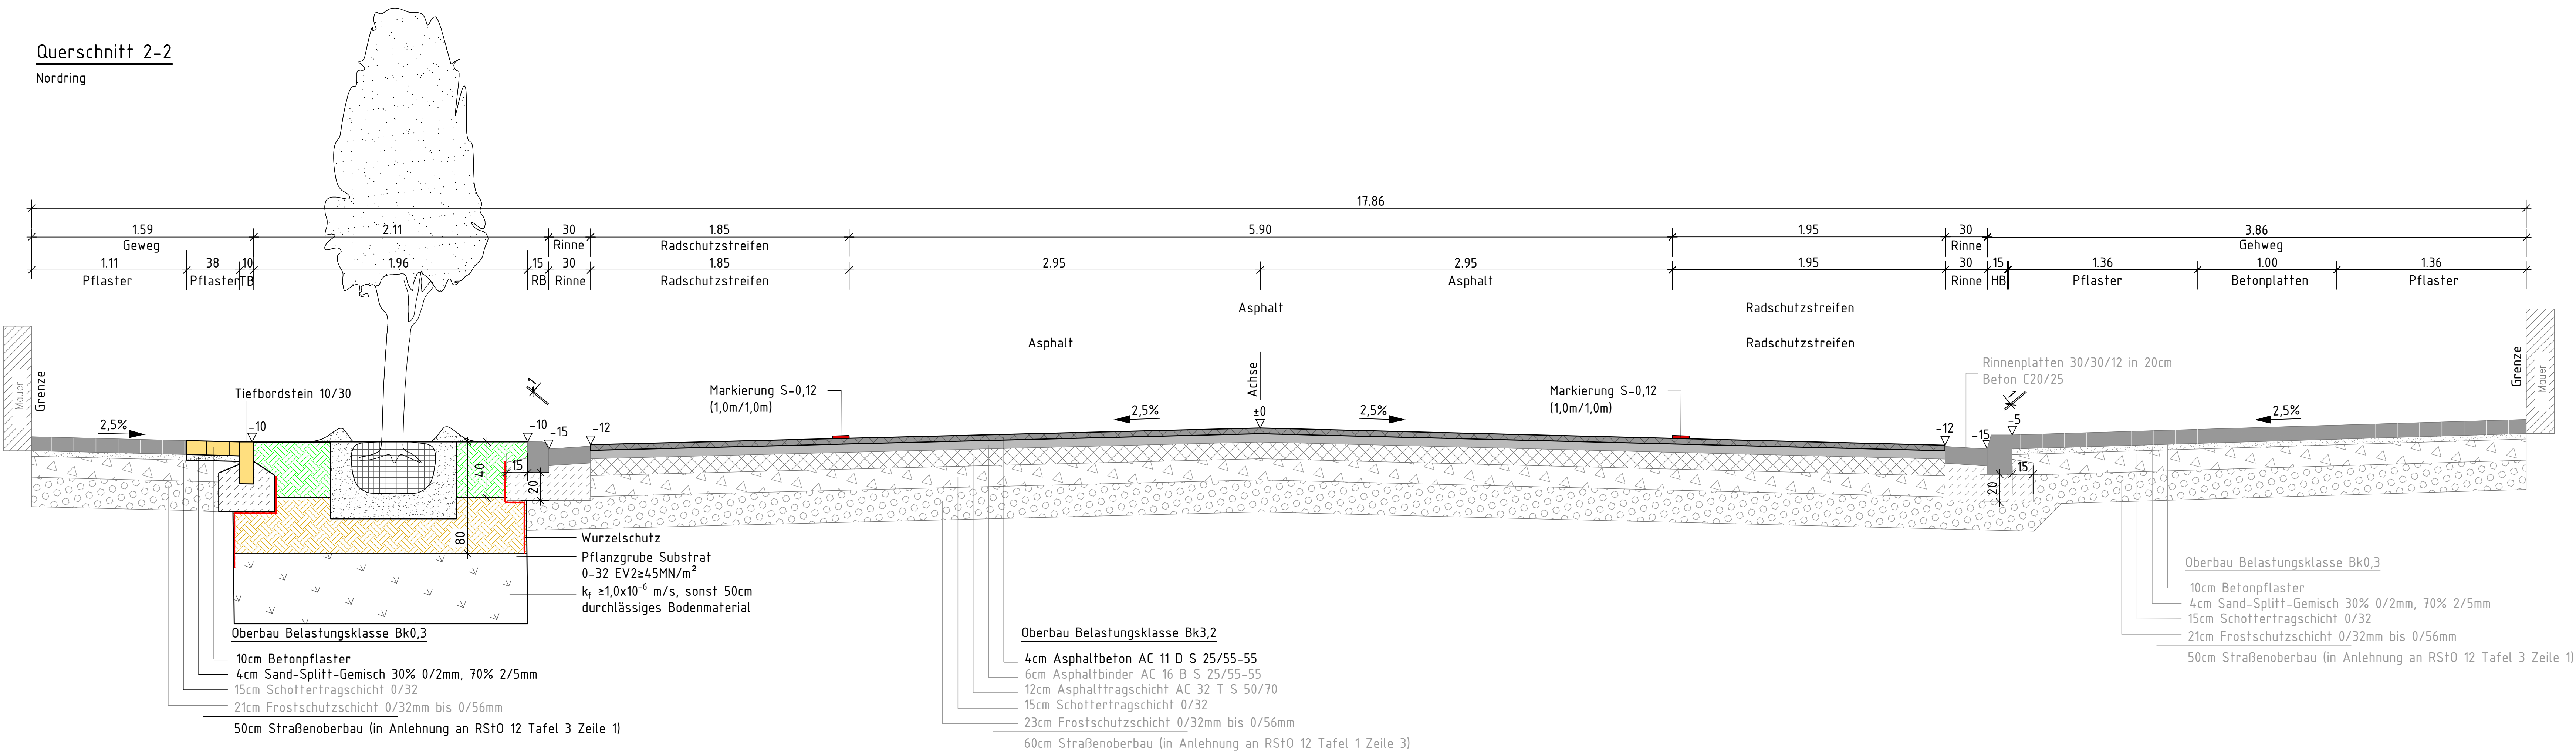

Querschnitt 3-3
Nordring

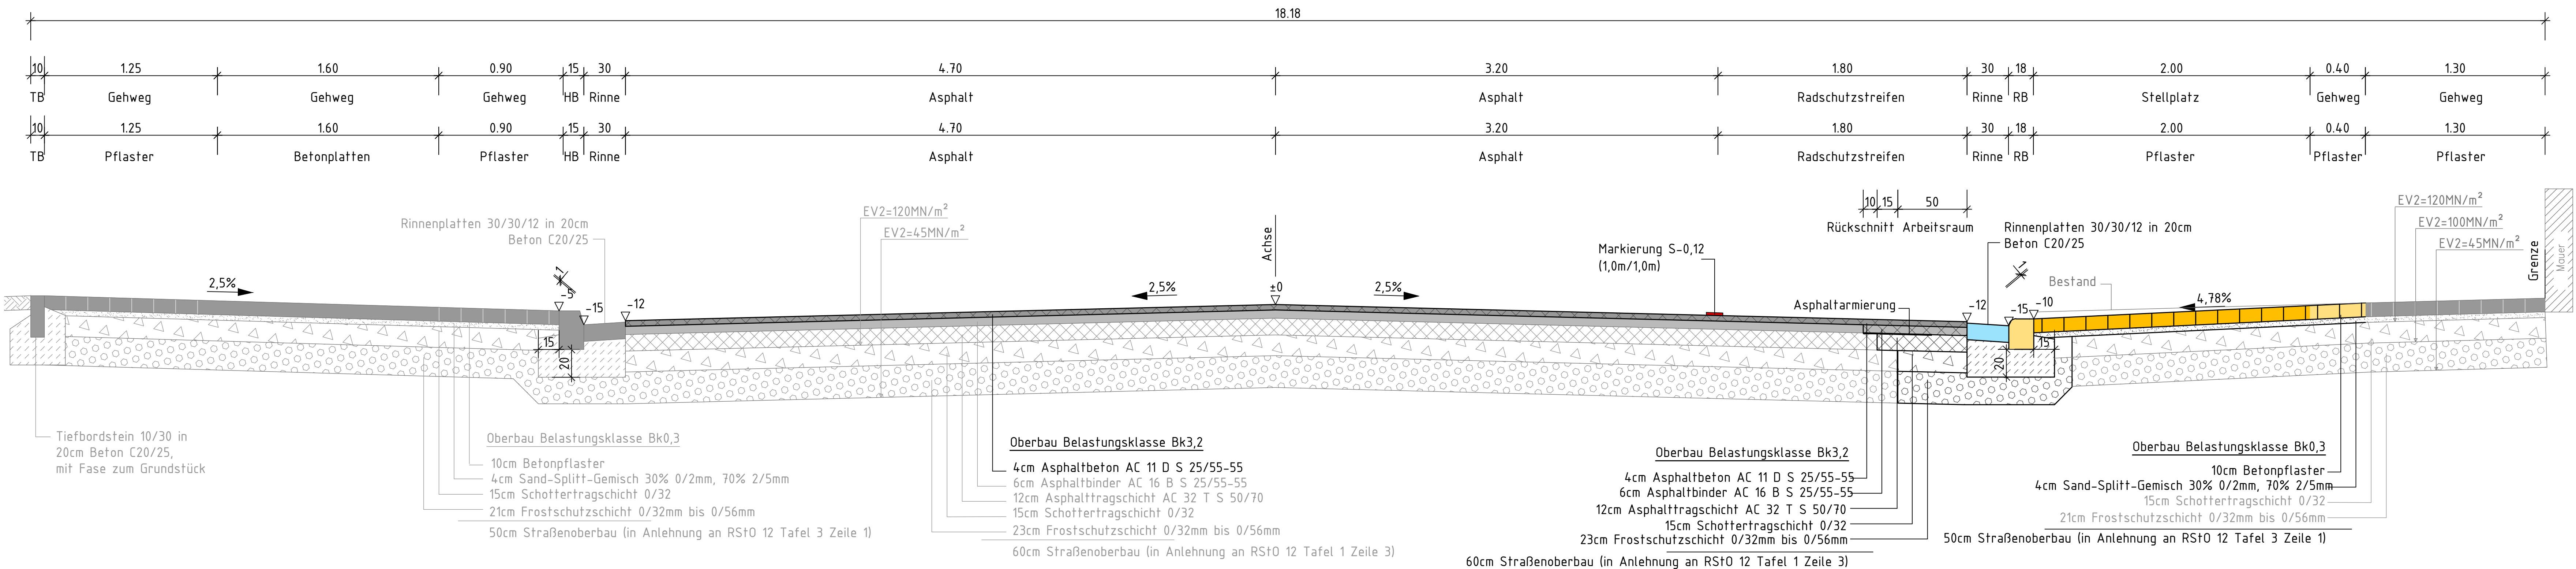

Änderung:	Bezeichnung:	erstellt:	Datum:
TEAMBAU INGENIEURBÜRO FÜR BAUWESEN Dipl.-Ing. (FH) Hans Fischer • Dipl.-Ing. (FH) Christoph Krüner • Dipl.-Ing. (FH) Sald Hartenstein • Beratende Ingenieure PartGmbH Hans-Joachim-Straße 1 Tel.: 0721 981518-50 • Fax: 0721 981518-59			
76887 Bad Bergzabern Auf dem Viertel 9 Tel.: 06343-6100400 • Fax: 06343-6100410 76133 Karlsruhe Hans-Joachim-Straße 1 Tel.: 0721 981518-50 • Fax: 0721 981518-59			
Bauvorhaben: Stadt Landau – Nordring Bau von Radwegen – Variante 2 Straßenausbau – Entwurfsplanung			
Bauherr: Stadt Landau			
Zeichnungsinhalt: Straßenquerschnitt			
Für den Auftraggeber: Stadt Landau Ort: Landau Datum:		Für den Auftragnehmer: TeamBau Ort: Bad Bergzabern Datum:	
bearbeitet:	Datum: Juni 2023	Name: Taleb	Blattgr.: 1:19x59m
gezeichnet:	Datum: Juni 2023	Buchmann	Maßstab: 1:20
geprüft:	Datum: Juni 2023	Hartenstein	Projekt: P2139
Diese Zeichnung ist urheberrechtlich geschützt. Der Empfänger darf die Zeichnung nur zu dem Zweck benutzen, zu dem sie ihm anvertraut wird.			Anlage: 10
Dateiname: S:\Projek21\P2139\DWG\Quer_STR.dwg			Planart: Straßenquerschnitt
			Plan-Nr.: 50