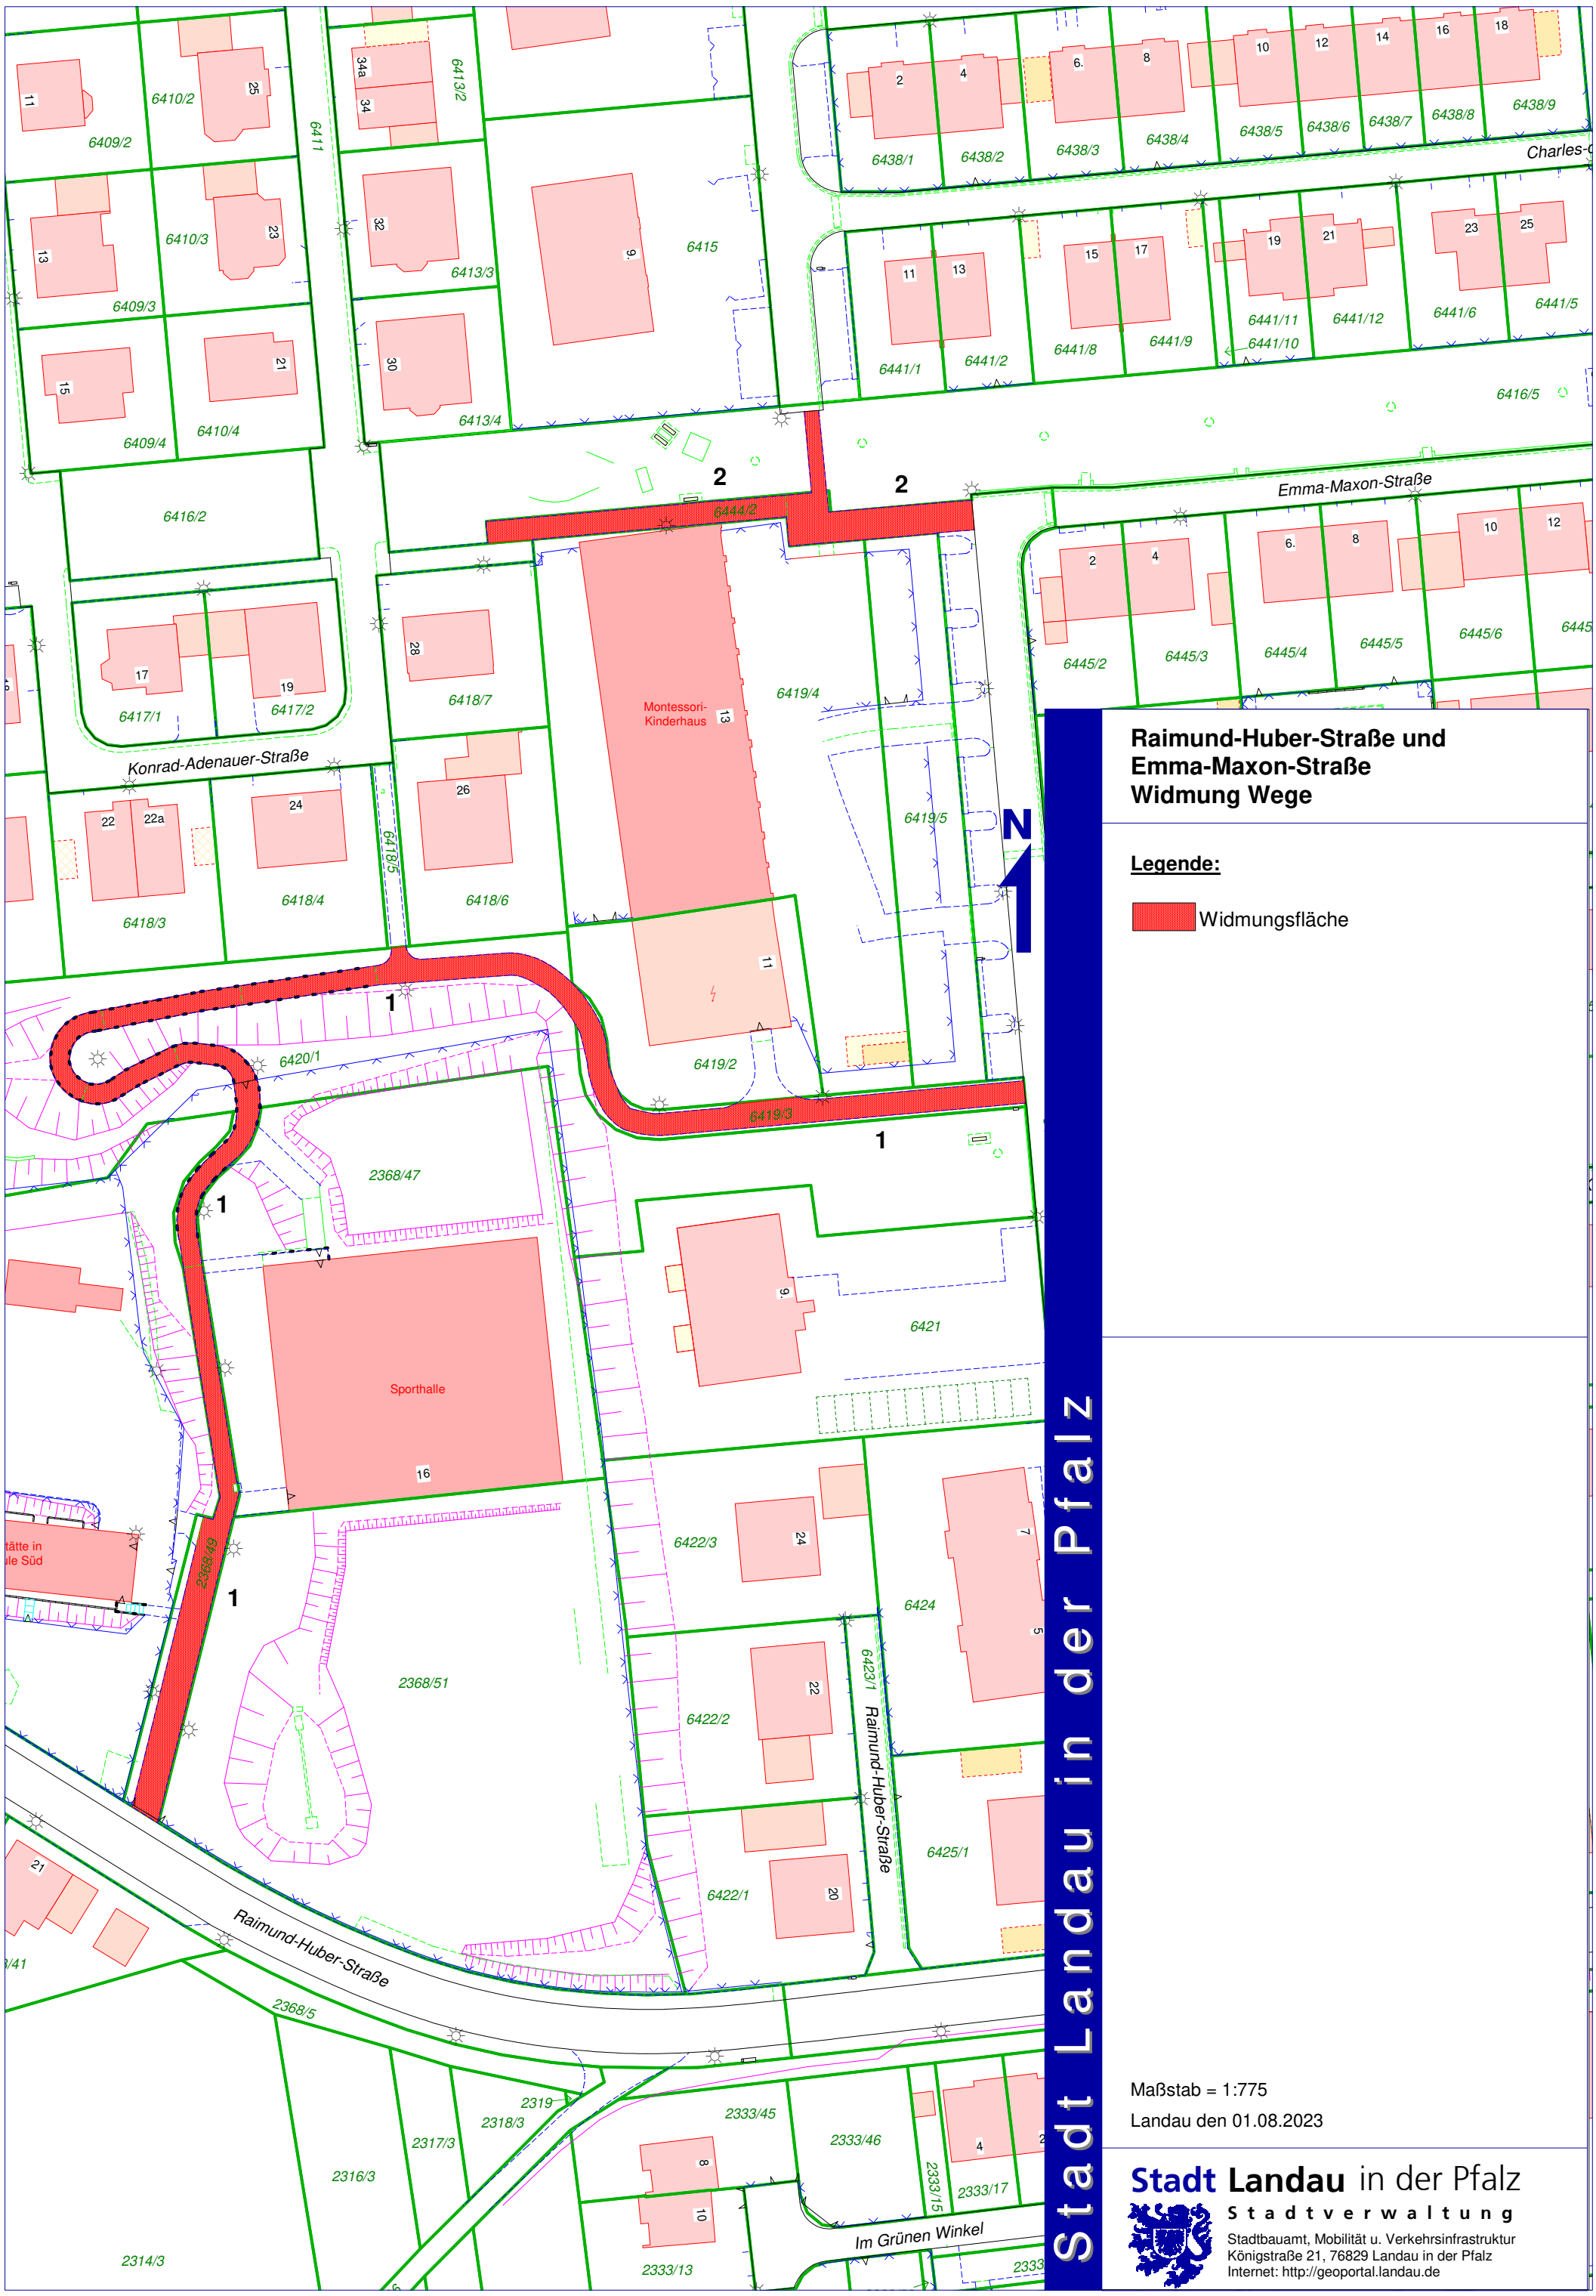
Raimund-Huber-Straße und
Emma-Maxon-Straße
Widmung Wege
Legende:
Widmungsfläche
Maßstab = 1:775
Landau den 01.08.2023
Stadt Landau in der Pfalz
Stadtverwaltung
Stadtbauamt, Mobilität u. Verkehrsinfrastruktur
Königstraße 21, 76829 Landau in der Pfalz
Internet: http://geoportal.landau.de
Stadt Landau in der Pfalz
Emma-Maxon-Straße
Konrad-Adenauer-Straße
Raimund-Huber-Straße
Im Grünen Winkel
Montessori-Kinderhaus
Sporthalle
6444/2
6415
6416/5
6416/2
6419/4
6419/5
6419/2
6419/3
6420/1
2368/47
2368/49
2368/51
6421
6422/3
6422/2
6422/1
6423/1
6424
6425/1
2368/5
2316/3
2317/3
2318/3
2319
2314/3
2333/45
2333/46
2333/15
2333/17
2333/13
1
2