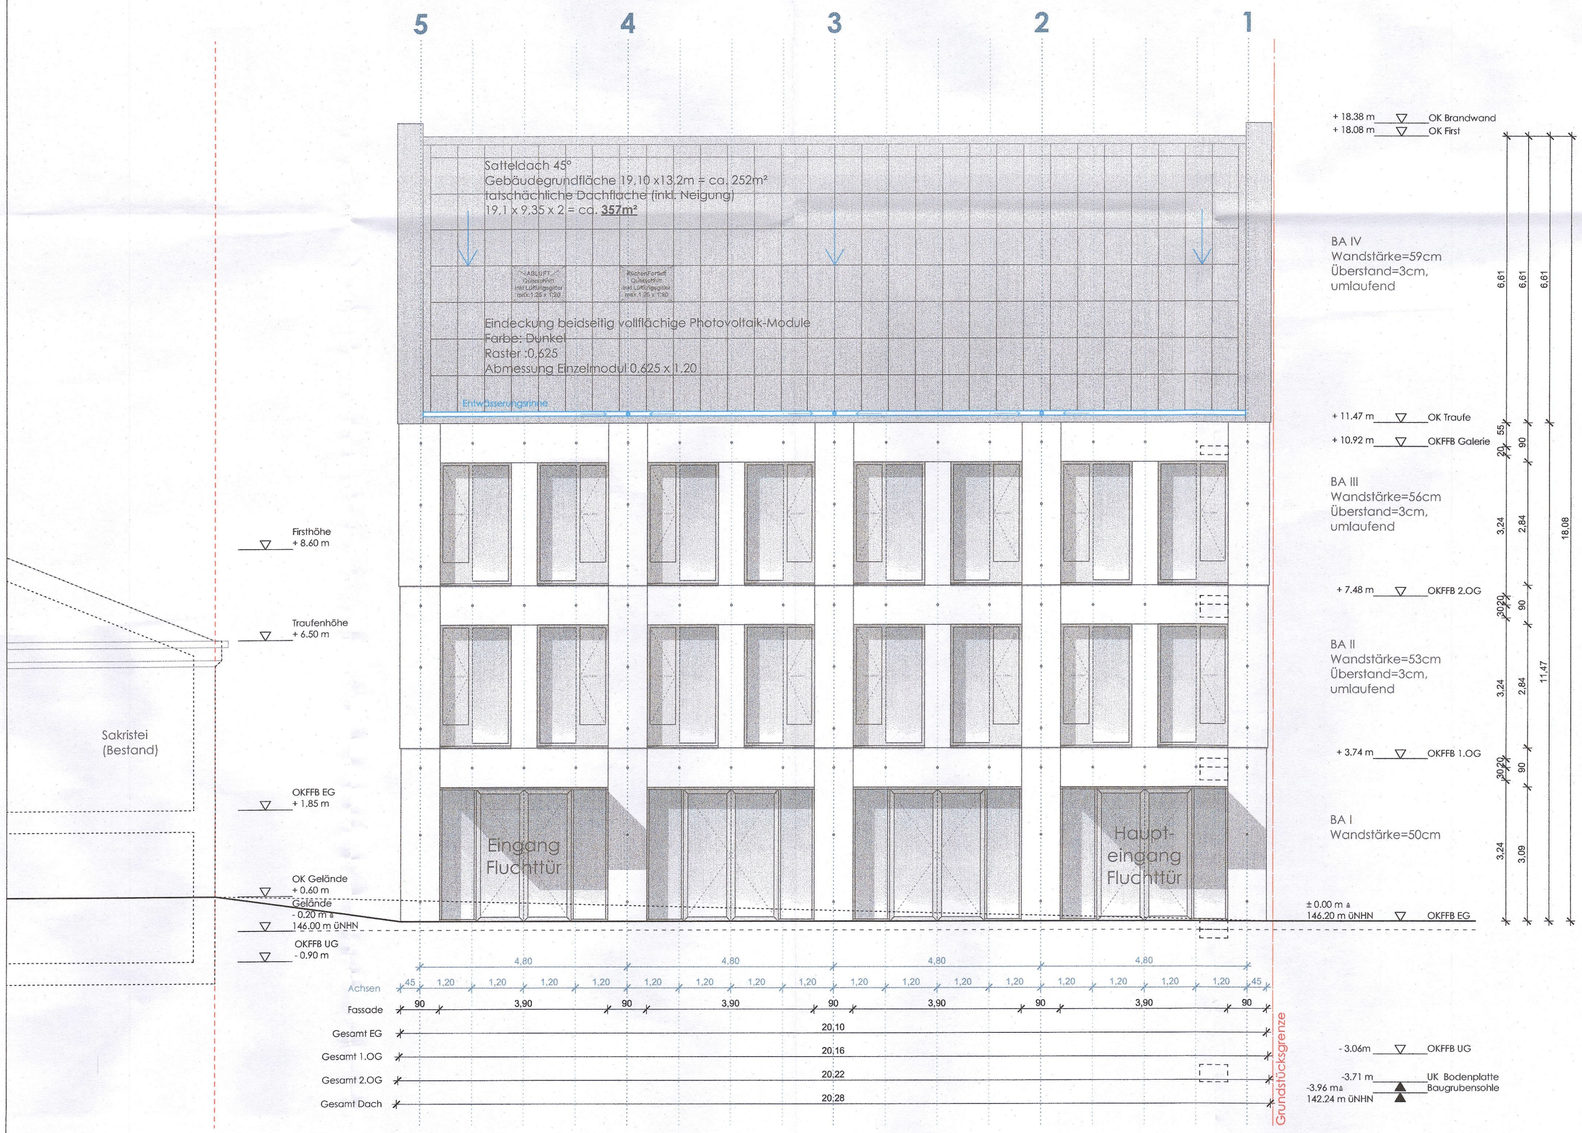

LEGENDE Hochbau:

- Dämmbeton / Ortbeton - eingefärbt, Sichtbetonqualität
- Stahlbeton / Ortbeton
- Beton-Vollfertigteile
- Beton-Halbfertigteile
- Wärmedämmung hart
- Wärmedämmung weich
- Mauerwerks-Wände
- Gipskarton-Wände

LEGENDE Brandschutz

- Feuerbeständige Wand F90
- Feuerhemmende Wand F30
- DS — Abschluss dichtschließend
- T30-RS — Abschluss feuerhemmend, selbstschließend und rauchdicht
- NAG — Rettungsweg
- P. — Panikfunktion (inkl. Richtung)

Anlage 13