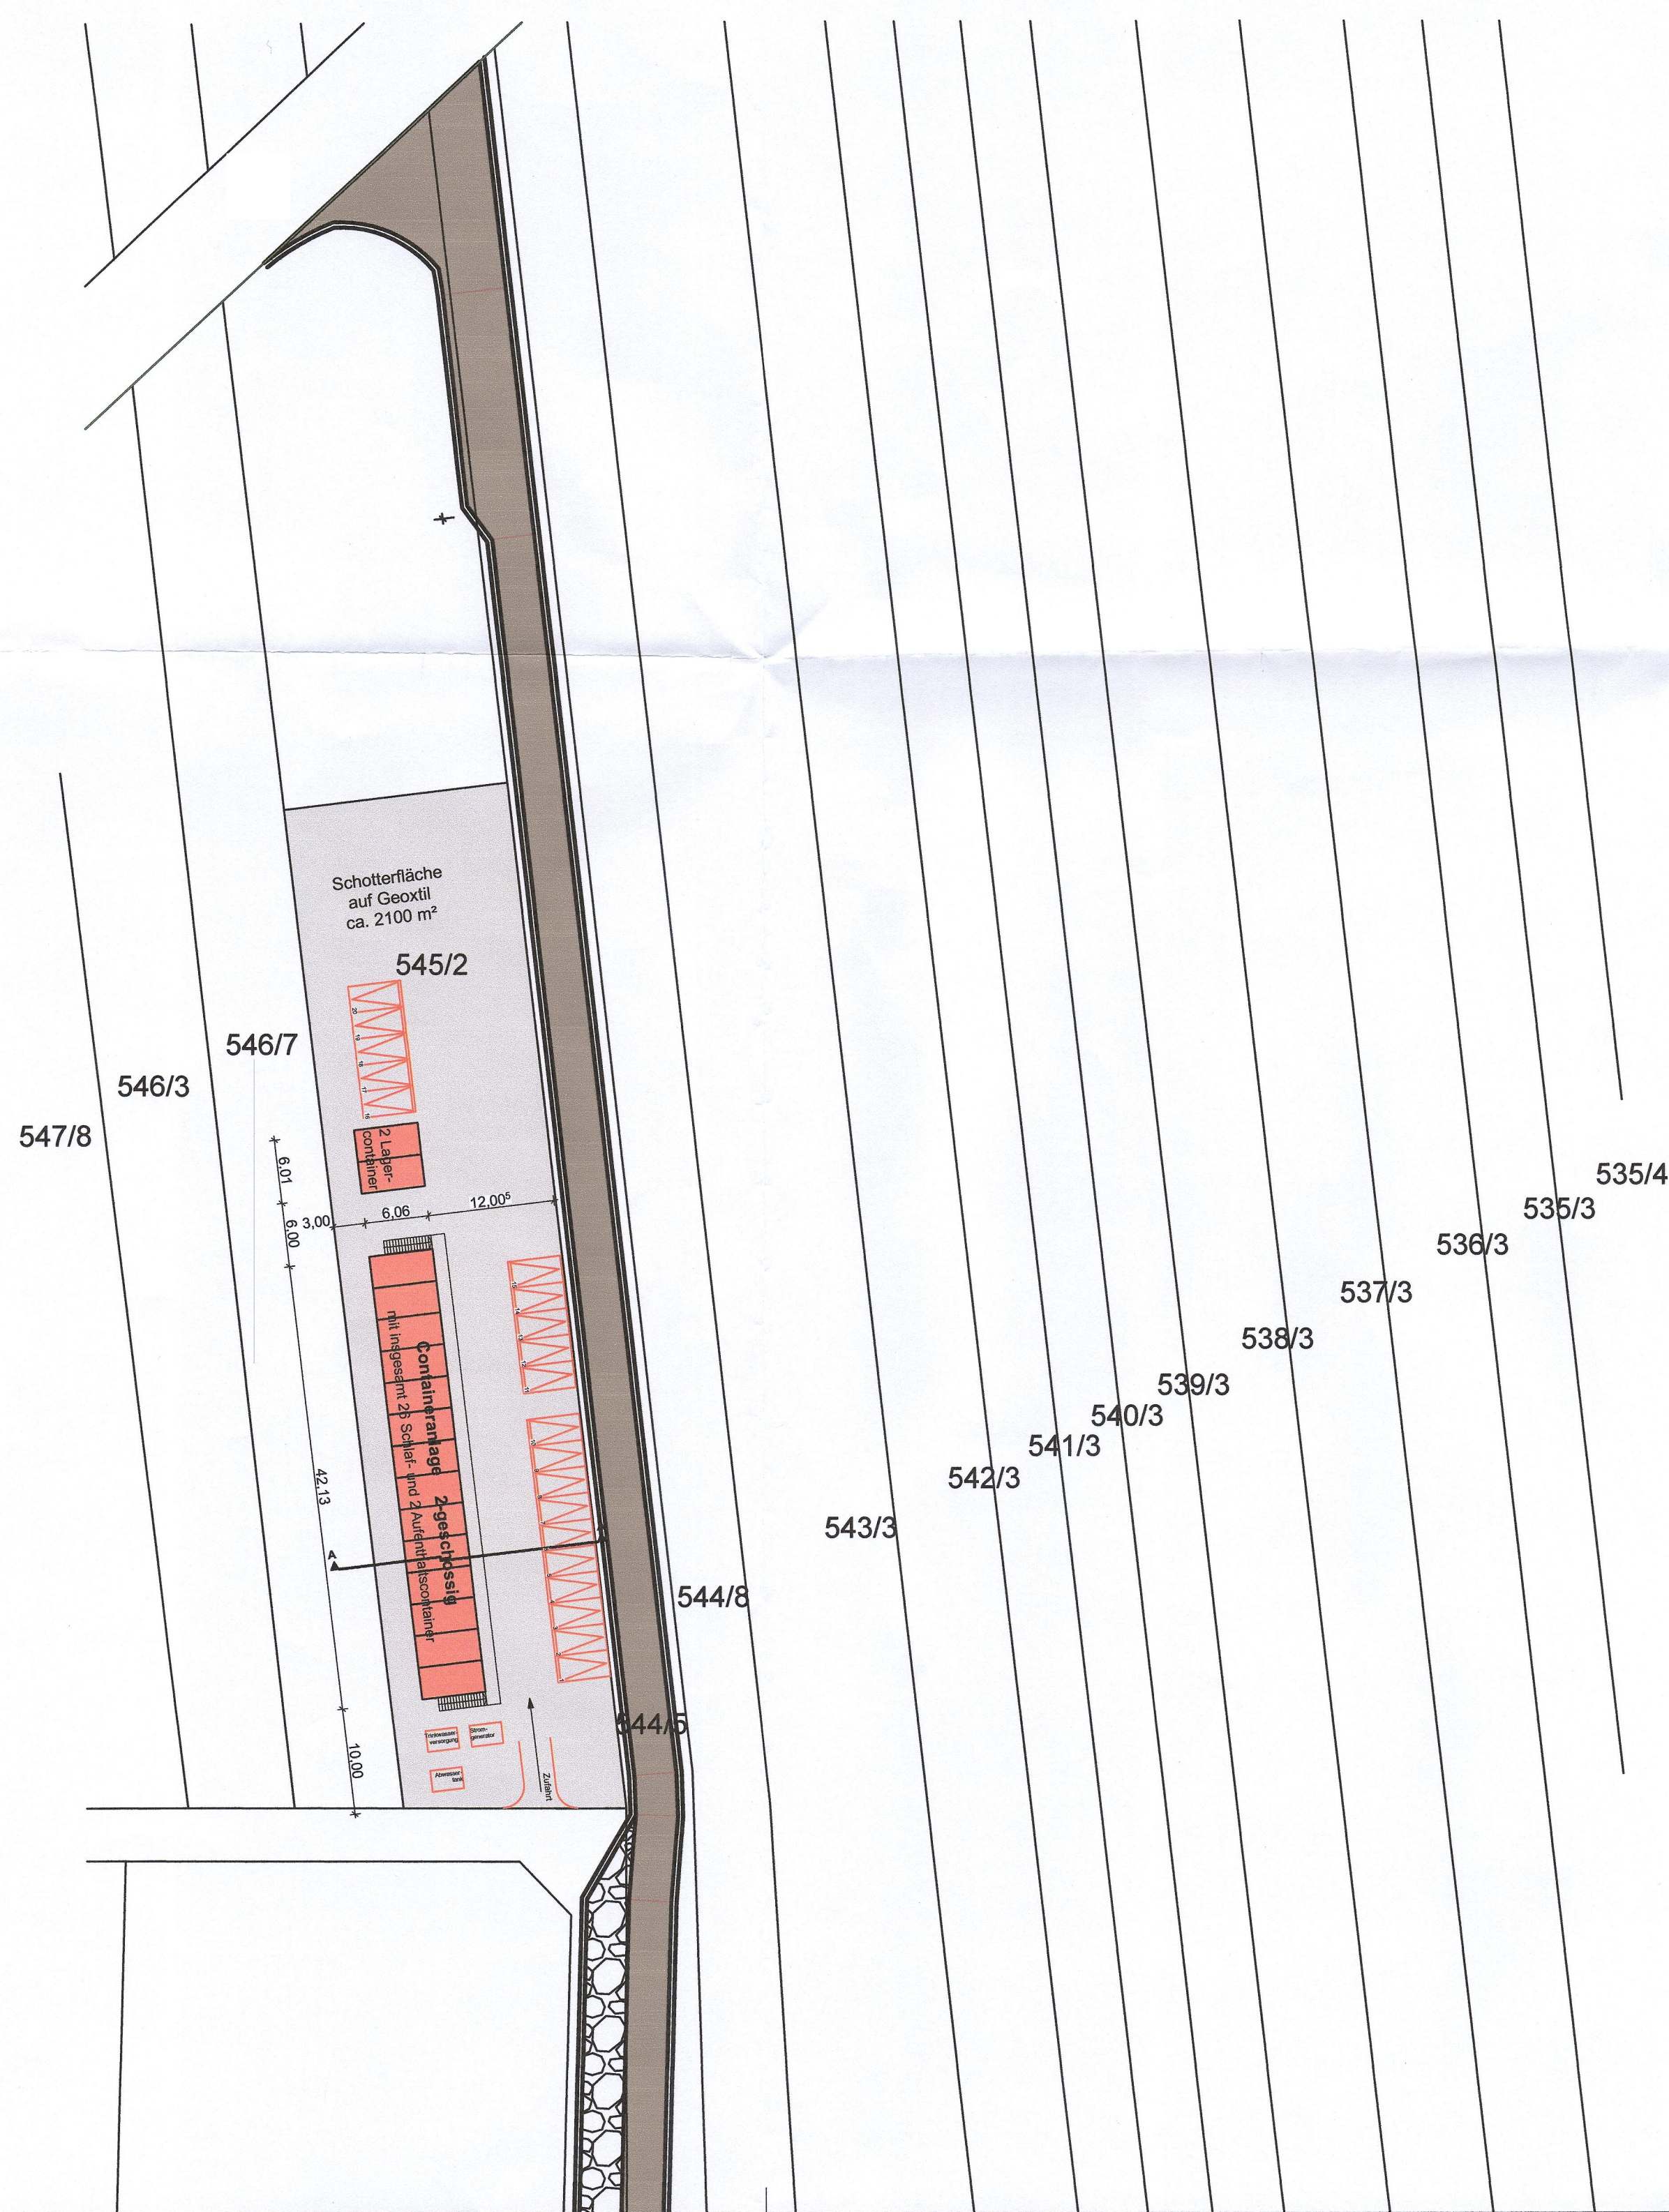


BAUVORHABEN	Errichtung von 30 Containereinheiten mit 26 Schlafcontainer, 2 Aufenthalts- und 2 Lagercontainer Am Schleidberg Flurstück Nr. 545/2 76829 Landau-Mörlheim		
BAUHERR	BAUGENEHMIGUNGSPLANUNG LAGEPLAN M 1/500 Landau 11.10.2023		
BAUHERR		GRÖSSE	A2
ARCHITEKT		BLATT-NR	Anlage 3