




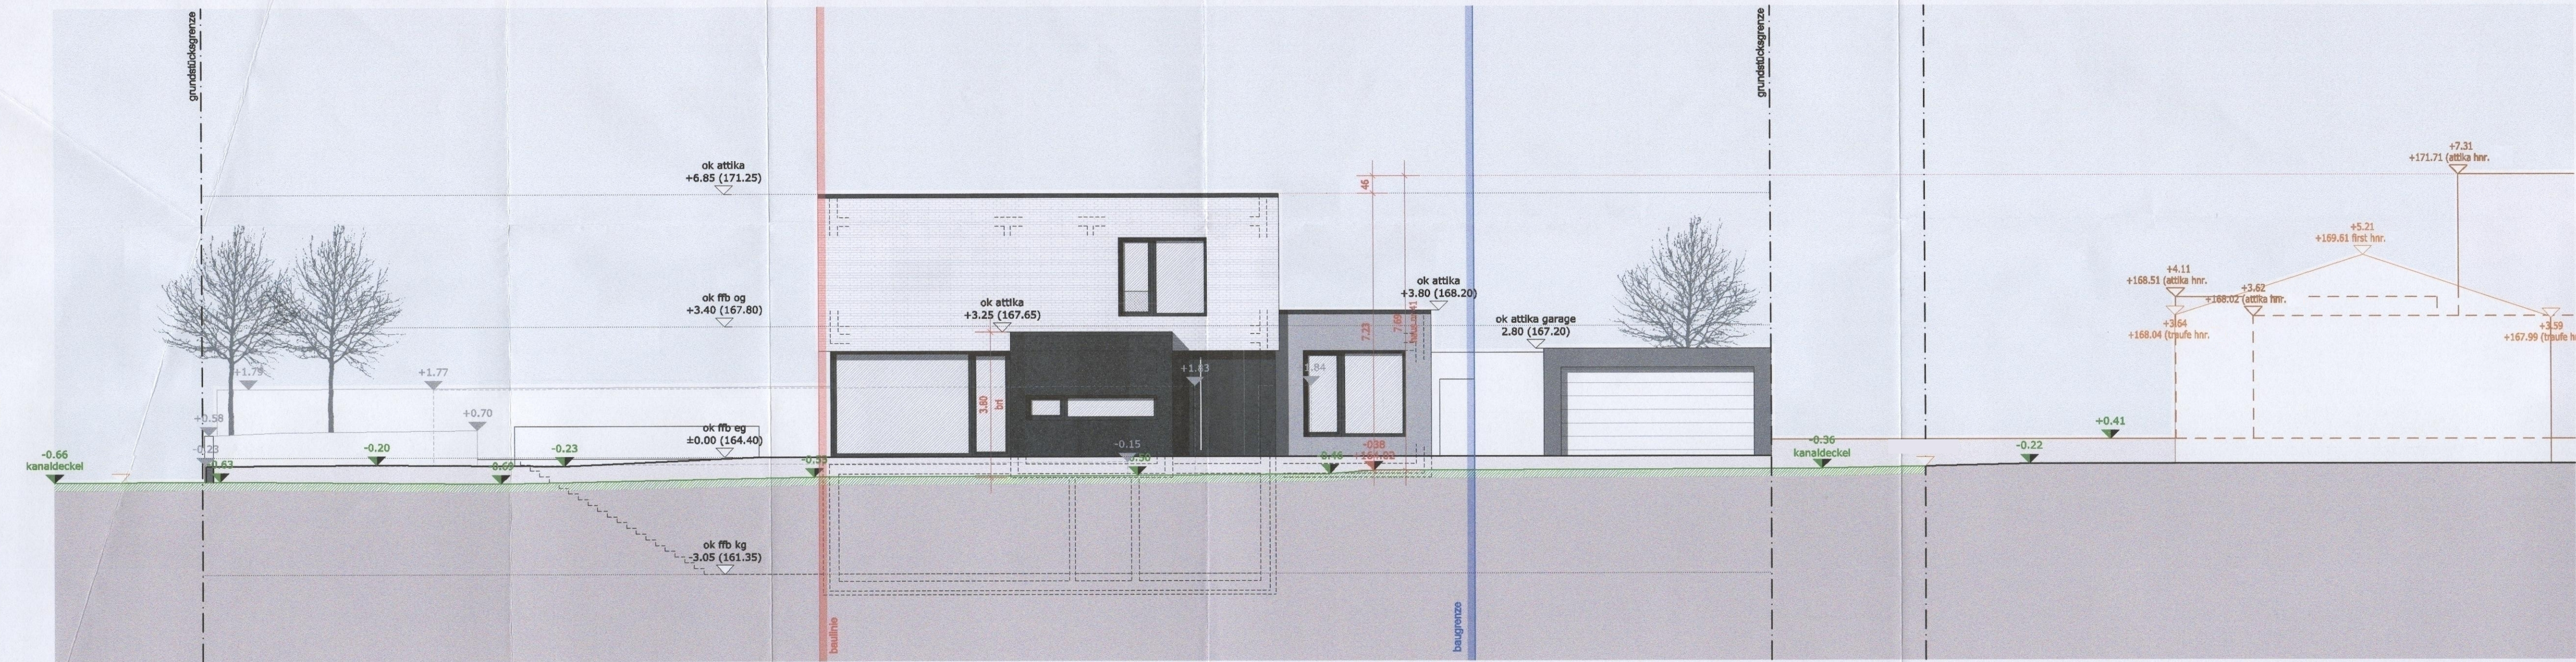


ostansicht

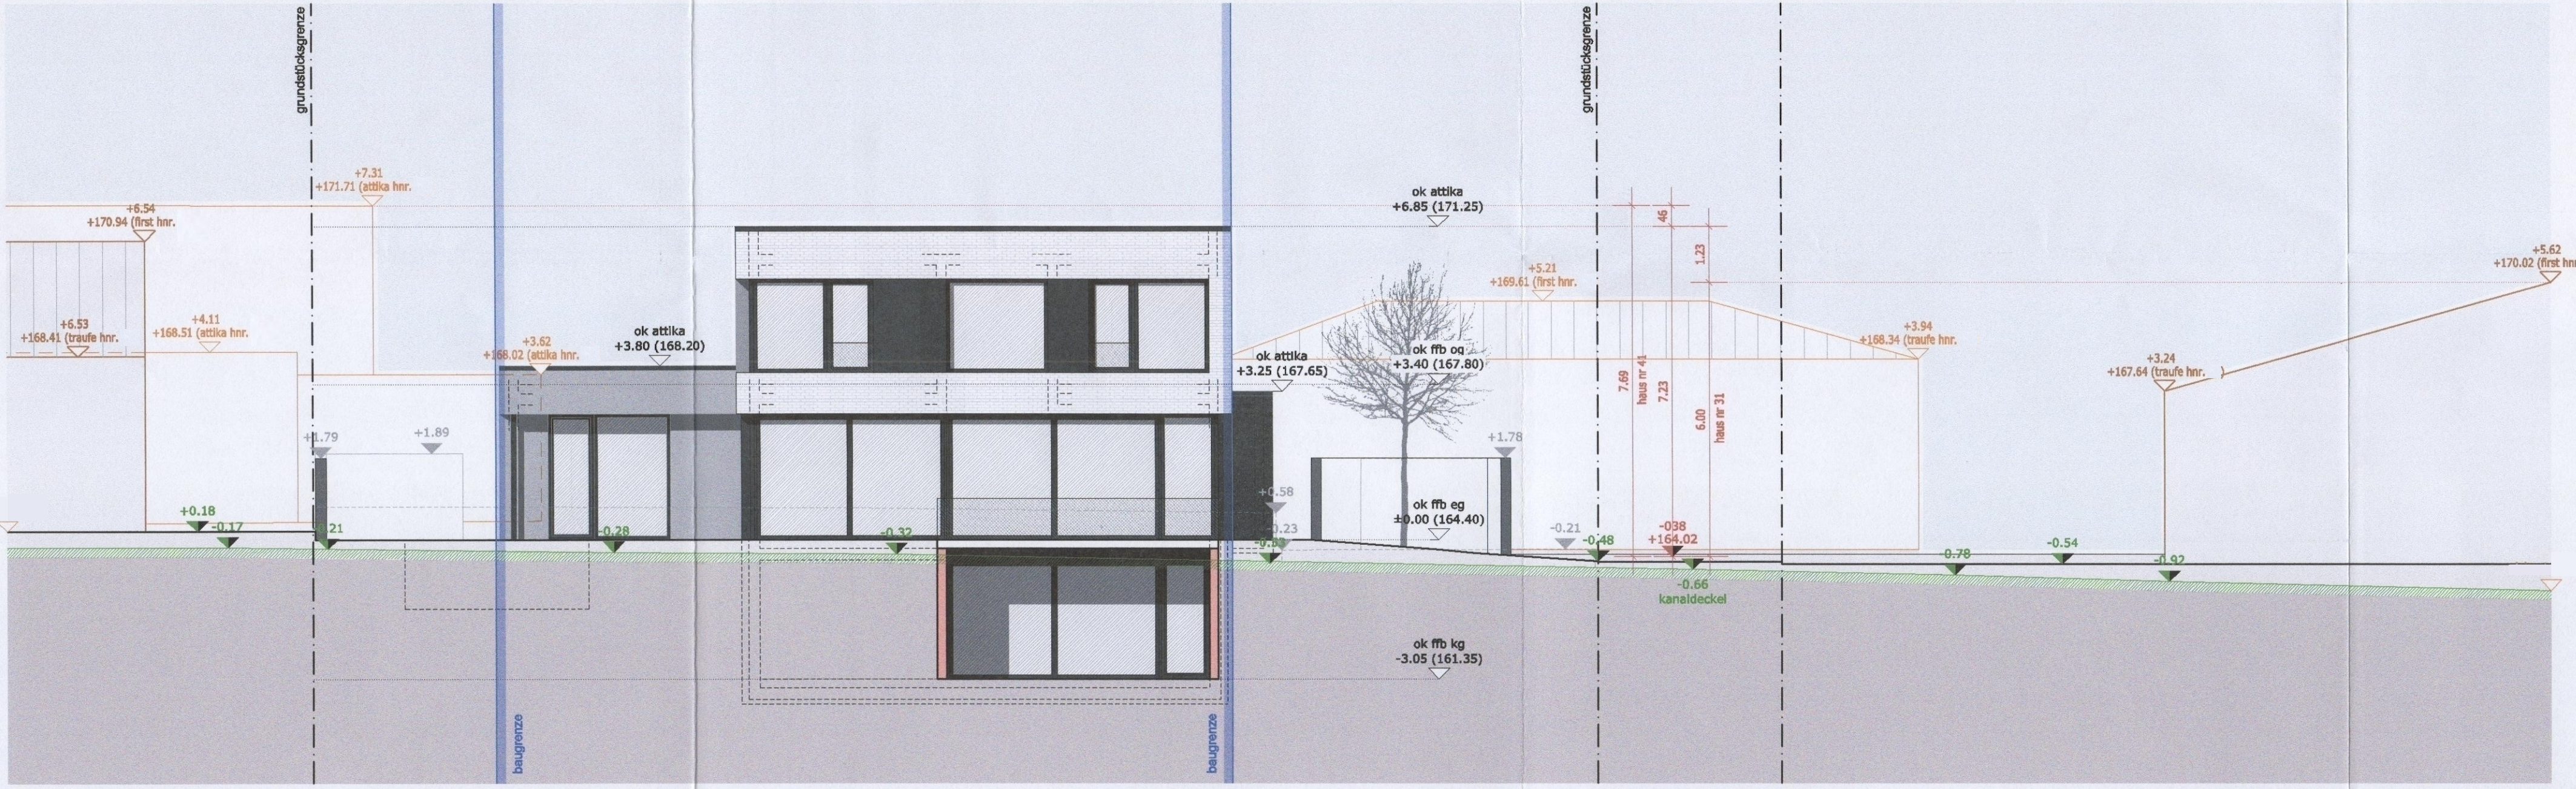


südansicht

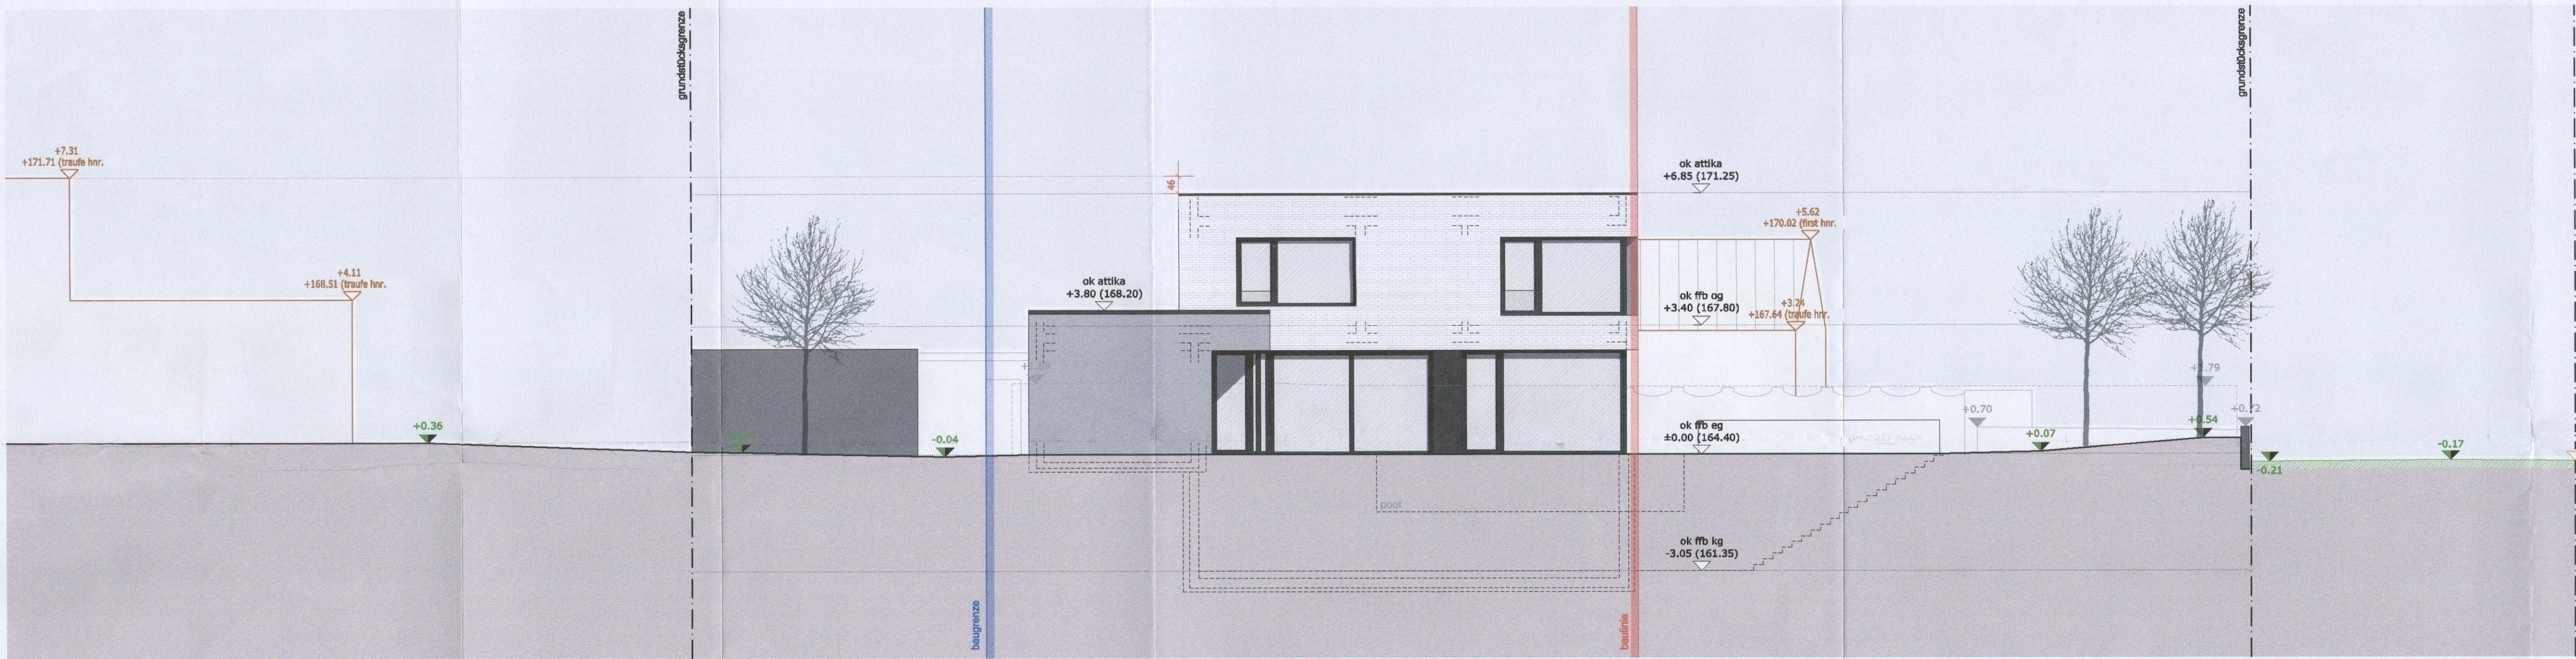


westansicht

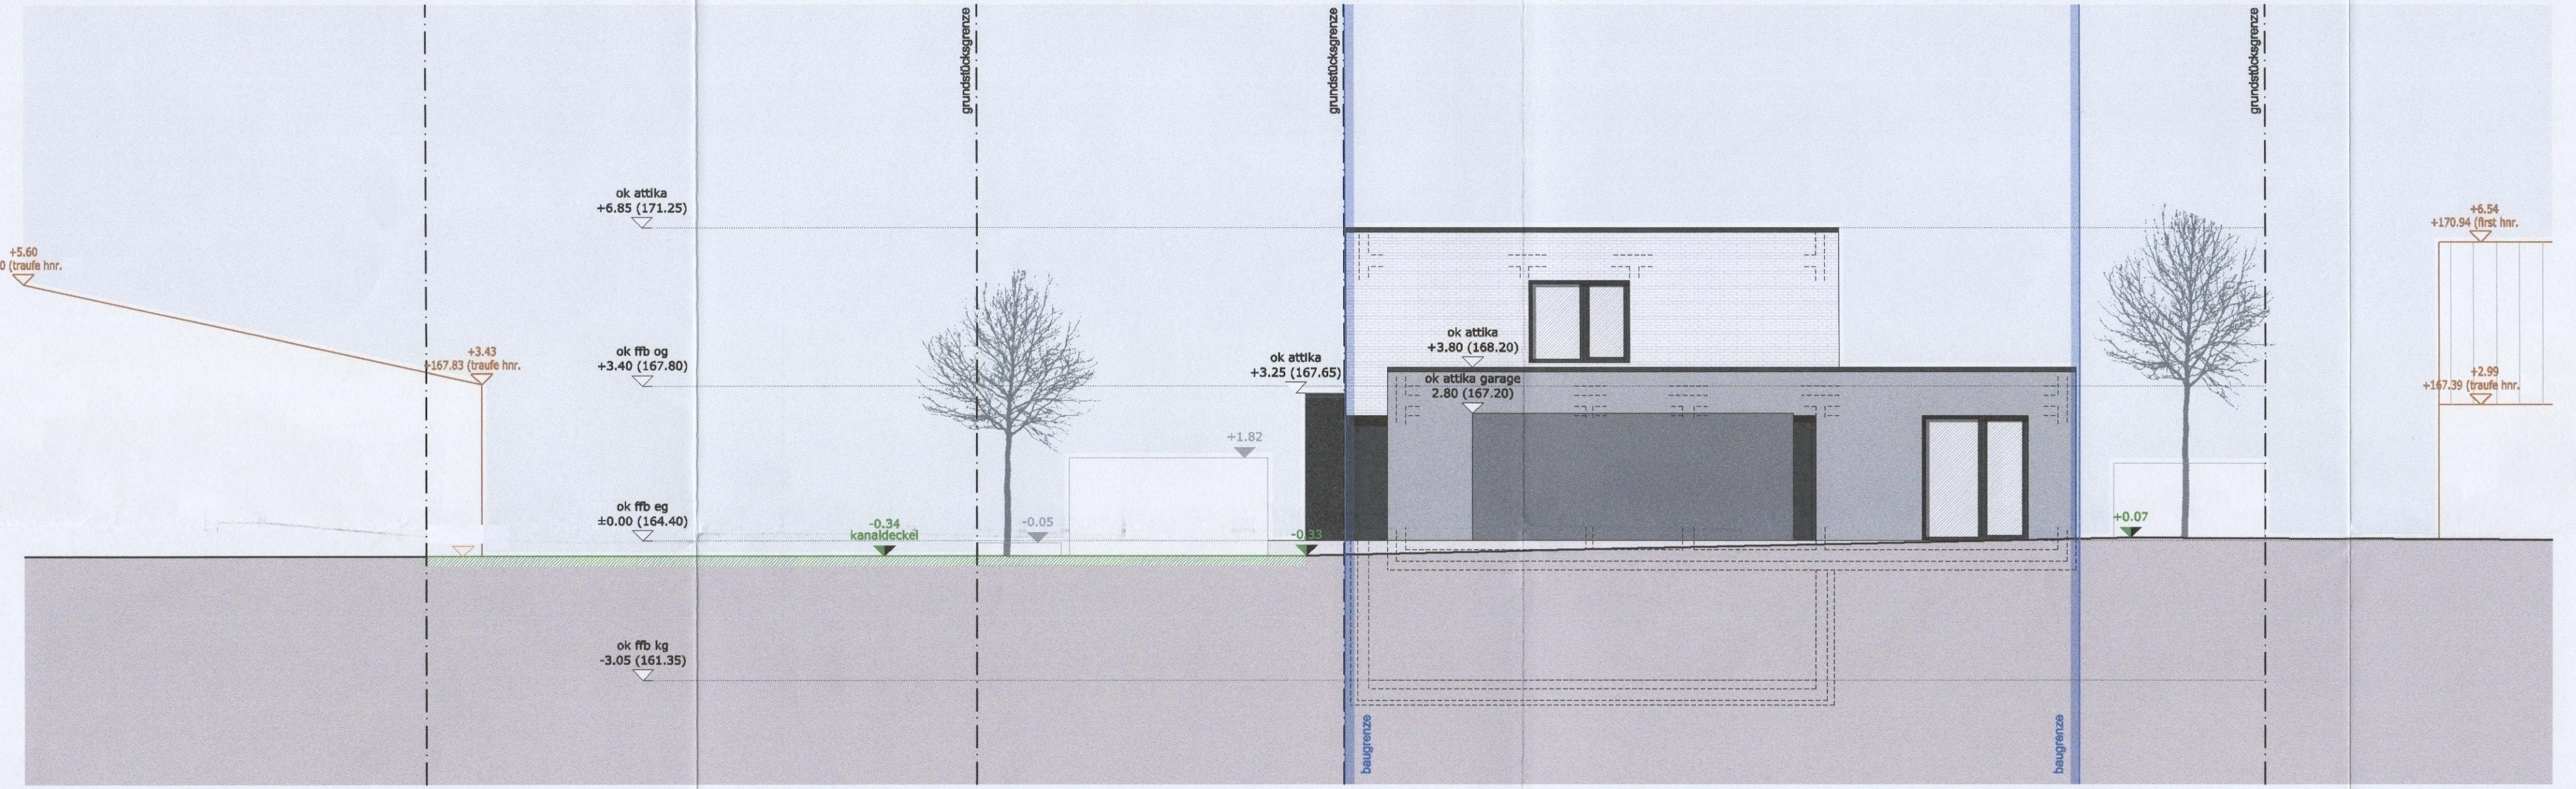

nordansicht

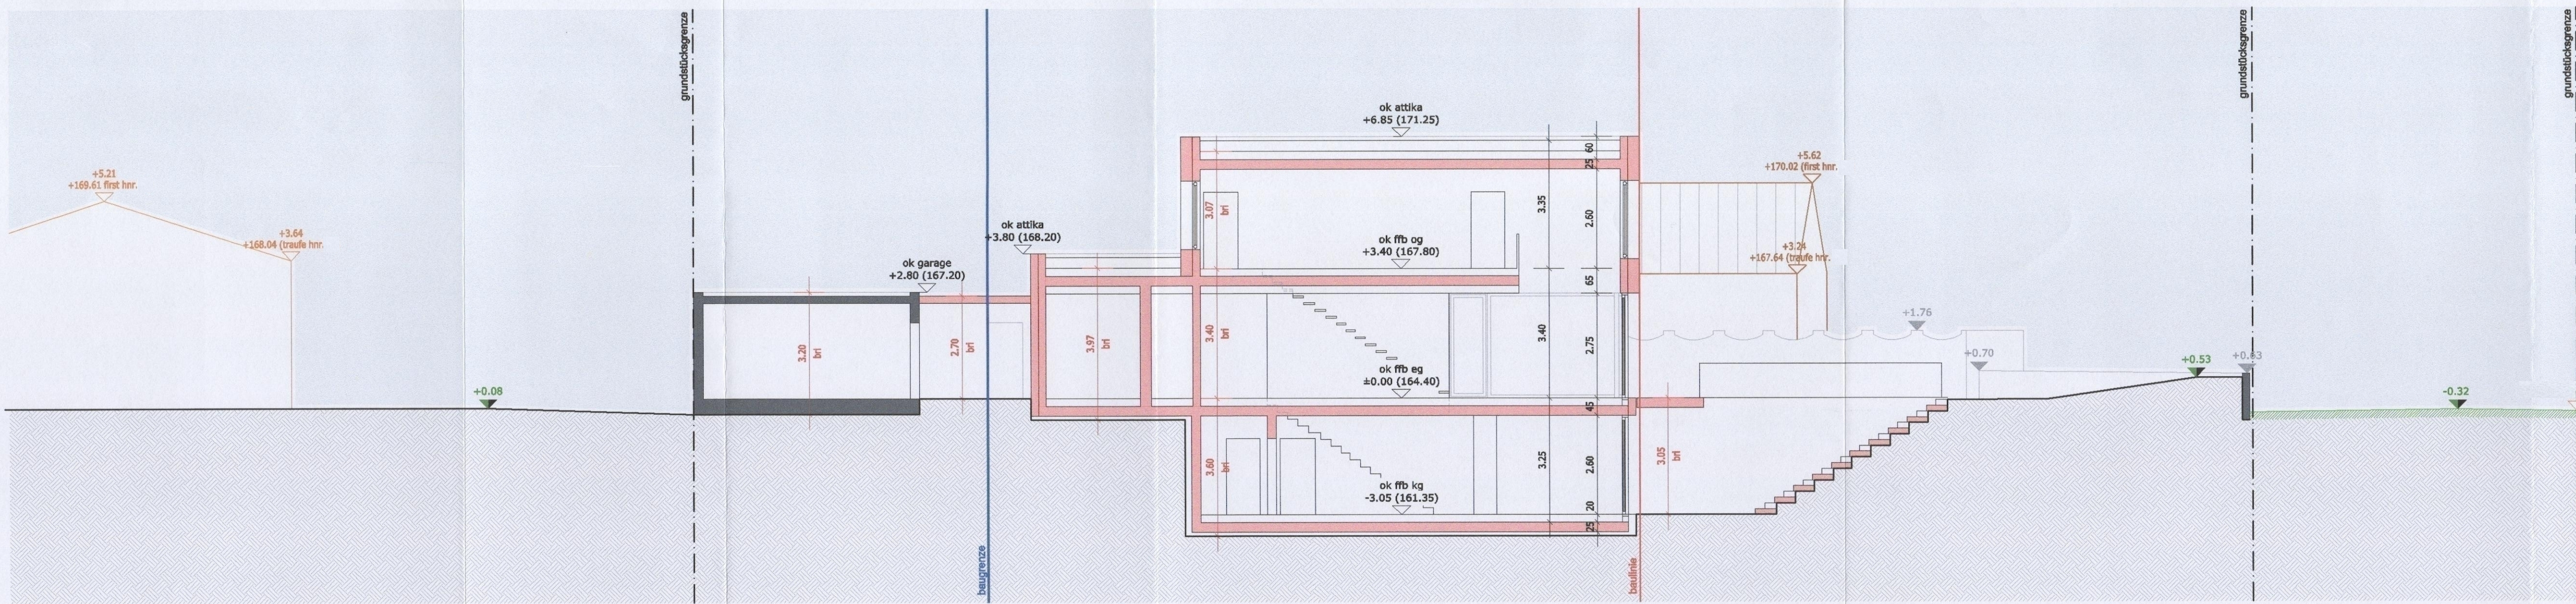

schnitt a-a

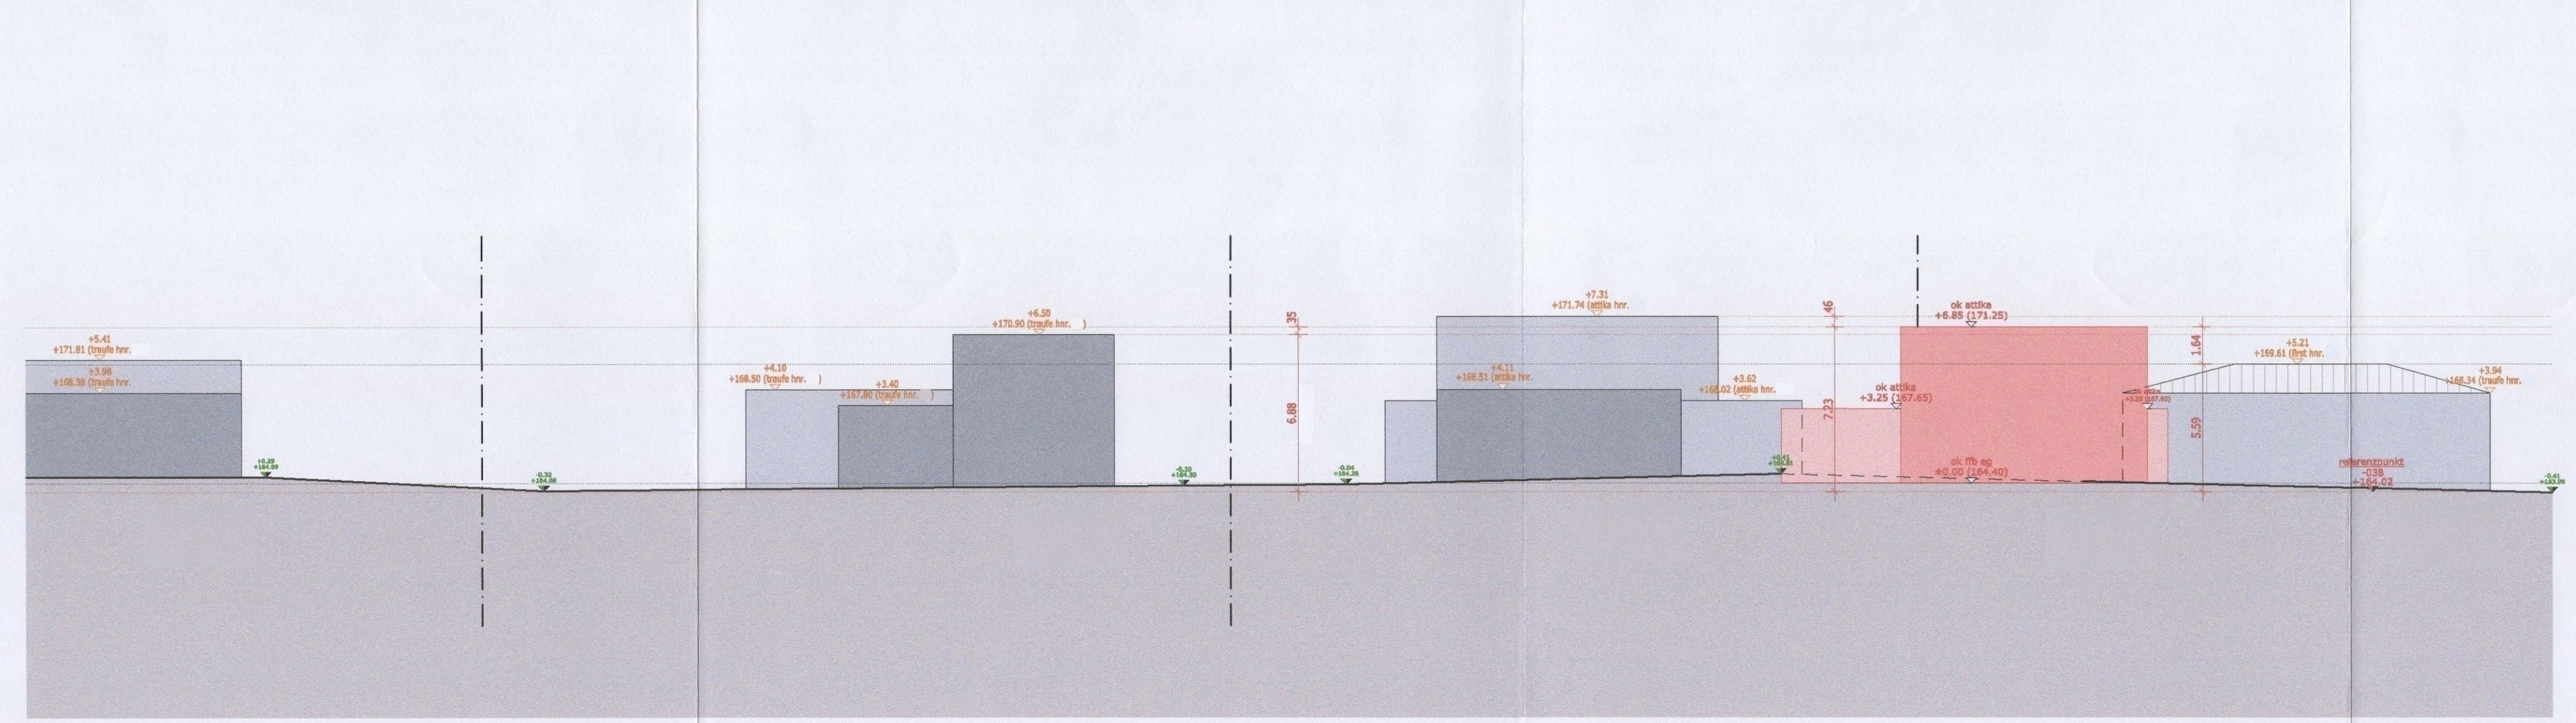

bezugspunkte dachhöhe