


STADT LANDAU

VORHABENBEZOGENER BEBAUUNGSPLAN
"C17 A - WOHN- UND EINRICHTUNGSHAUS EHRMANN"

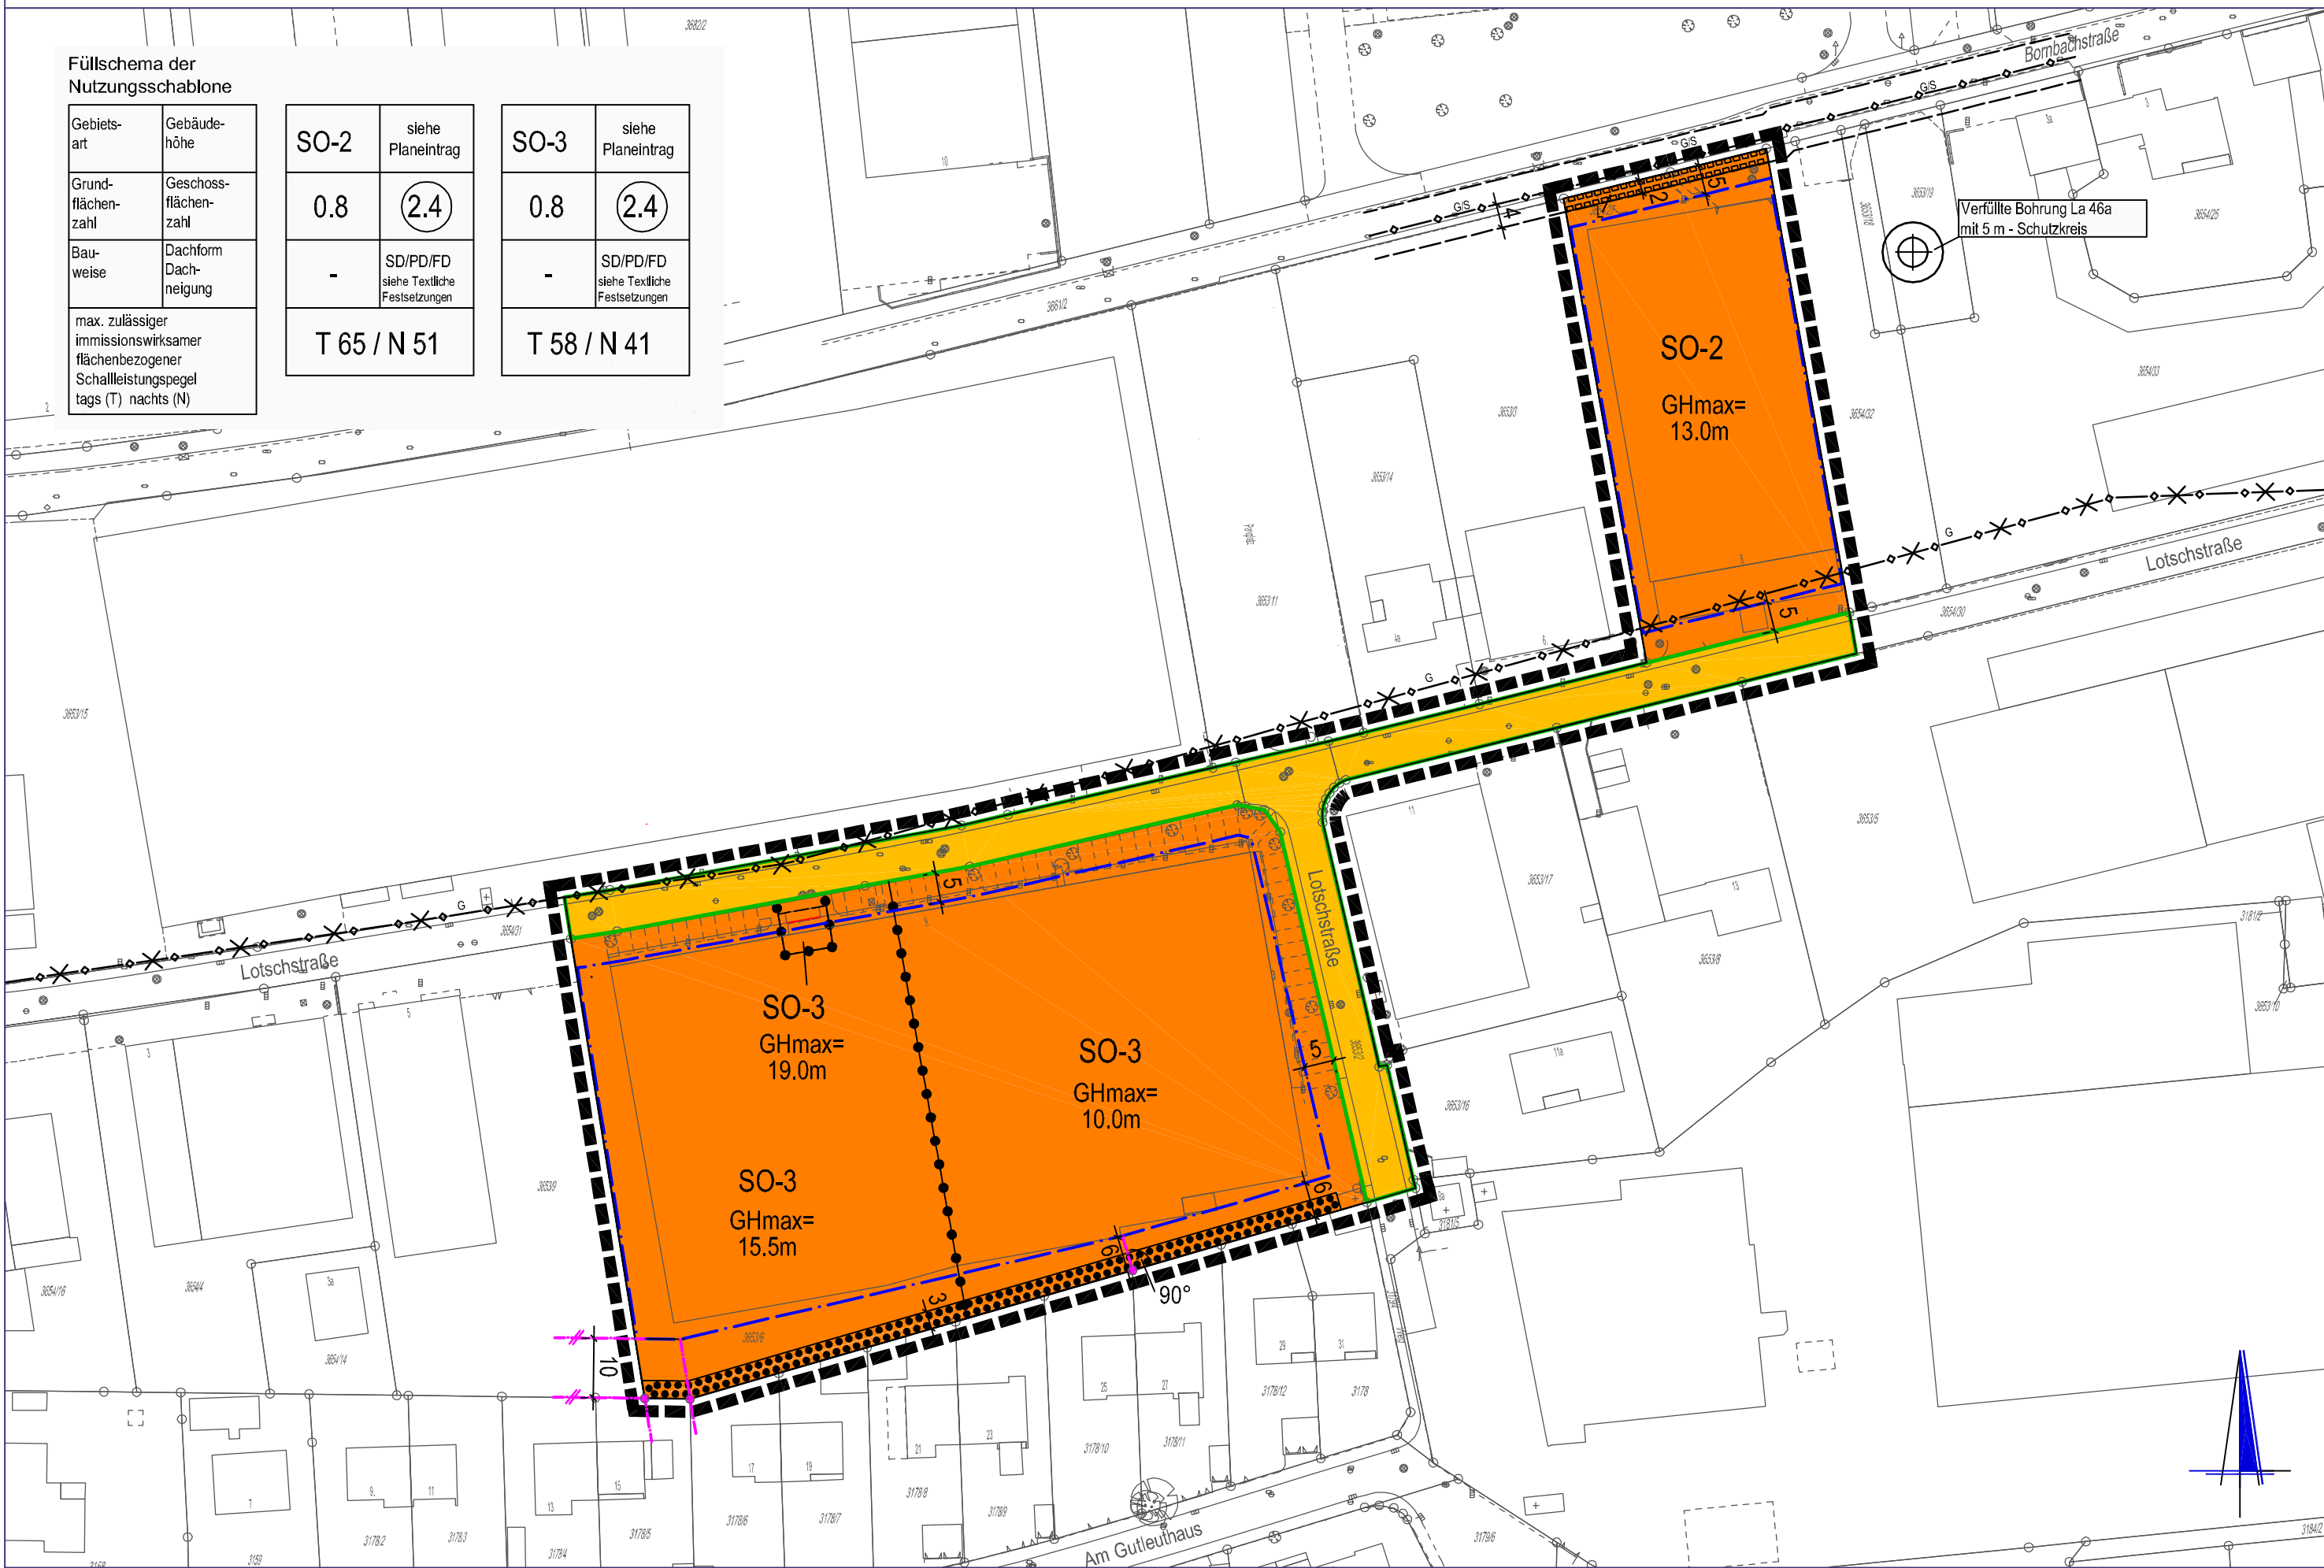

LEGENDE

ART DER BAULICHEN NUTZUNG (§ 9 Abs. 1 Nr.1 BauGB)

SO sonstiges Sondergebiet (§ 11 BauNVO)
Zweckbestimmung "Möbel- und Einrichtungshaus" (SO-2 / SO-3)

MASS DER BAULICHEN NUTZUNG (§ 9 Abs.1 Nr.1 BauGB)

0,8 Grundflächenzahl (§§ 16 Abs. 2, 19 BauNVO)

(2.4) Geschosflächenzahl (§§ 16 Abs. 2, 20 BauNVO)

Ghmax= Maximale Gebäudehöhe

BAUWEISE, ÜBERBAUBARE FLÄCHEN, STELLUNG BAULICHER ANLAGEN (§ 9 Abs. 1 Nr.2 BauGB)

Baugrenze (§ 23 Abs. 1 und 3 BauNVO)

VERKEHRSLÄCHEN (§ 9 Abs. 1 Nr.11. BauGB)

Straßenverkehrsflächen mit Gehwegen

Straßenbegrenzungslinie

FLÄCHEN FÜR BINDUNGEN FÜR BEPFLANZUNGEN UND DIE ERHALTUNG VON BÄUMEN UND STRÄUCHERN UND SONSTIGEN BEPFLANZUNGEN (§ 9 Abs.1 Nr.25b BauGB)

Flächen für die Erhaltung von Bäumen, Sträuchern und sonstigen Bepflanzungen

SONSTIGES

Abgrenzung des räumlichen Geltungsbereichs (§ 9 Abs. 7 BauGB)

Abgrenzung unterschiedlicher Festsetzungen zum Maß der baulichen Nutzung (§ 16 Abs. 5 BauNVO) (siehe Planeintrag)

SD Satteldach

PD Pultdach

FD Flachdach

Mit Leitungsrechten zu belastende Flächen (§ 9 Abs. 1 Nr 21 BauGB)

INFORMATIVE PLANKENZEICHNUNGEN

vorhandene Gashochdruckleitung und Stromkabelleitungen 20 KV mit Schutzstreifen

stillgelegte Gashochdruckleitung

Linien parallel zur Flurstücksgrenze

Konstruktionslinien mit Grenzpunkt

Die bauplanungsrechtlichen und bauordnungsrechtlichen Textfestsetzungen im gesonderten Beihft sind Bestandteil des Bebauungsplans, die Begründung liegt bei.

RECHTSGRUNDLAGEN

- Baugesetzbuch (BauGB) in der Fassung vom 23. September 2004 (BGBl. I S. 2414), zuletzt geändert durch Artikel 1 des Gesetzes vom 22. Juli 2011 (BGBl. I S. 1509).
- Verordnung über die bauliche Nutzung der Grundstücke (BauNutzungsverordnung - BauNVO) in der Fassung vom 23.Januar 1990 (BGBl. I S. 132), zuletzt geändert durch Artikel 3 des Gesetzes vom 22. April 1993 (BGBl. I S. 466).
- Verordnung über die Ausarbeitung der Bauleitpläne sowie über die Darstellung des Planinhaltes (Planzeichenverordnung 1990 - PlanzV 90) vom 18. Dezember 1990 (BGBl. 1991.I S.58) zuletzt geändert durch Artikel 2 des Gesetzes vom 22. Juli 2011 (BGBl. I S. 1509) sowie die Anlage zur PlanzV 90 (siehe Anlagenband zu BGBl. I Nr. 3 v. 22.01.1991).
- Bundesnaturschutzgesetz (BNatSchG) in der Fassung vom 29. Juli 2009 (BGBl. I S. 2542), zuletzt geändert durch Artikel 5 des Gesetzes vom 6. Februar 2012 (BGBl. I S. 148).
- Wasserhaushaltsgesetz (WHG) in der Fassung vom 31. Juli 2009 (BGBl. I S. 2585), zuletzt geändert durch Artikel 5 Absatz 9 des Gesetzes vom 24. Februar 2012 (BGBl. I S. 212).
- Bundes-Bodenschutzgesetz (BBodSchG) in der Fassung vom 17. März 1998 (BGBl. I S. 502), zuletzt geändert durch Artikel 5 Absatz 30 des Gesetzes vom 24. Februar 2012 (BGBl. I S. 212).
- Bundes-Immissionsschutzgesetz (BImSchG) in der Fassung der Bekanntmachung vom 26. September 2002 (BGBl. I S. 3830), zuletzt geändert durch Artikel 2 des Gesetzes vom 24.Februar 2012 (BGBl. I S. 212).
- Gesetz über die Umweltverträglichkeitsprüfung (UVPG) in der Fassung vom 24. Februar 2010 (BGBl. I S. 94), zuletzt geändert durch Artikel 5 Absatz 15 des Gesetzes vom 24. Februar 2012 (BGBl. I S. 212).
- Landesbauordnung Rheinland-Pfalz (LBauO) in der Fassung vom 24. November 1998 (GVBl. S. 365), zuletzt geändert durch § 47 des Gesetzes vom 9. März 2011 (GVBl. S. 47).
- Landesnaturschutzgesetz (LNatSchG) in der Fassung vom 28. September 2005 (GVBl. S. 387).
- Landeswassergesetz (LWG) in der Fassung vom 22. Januar 2004 (GVBl. S. 54), zuletzt geändert durch Artikel 2 des Gesetzes vom 23. November 2011 (GVBl. S. 402).
- Denkmalschutzgesetz (DSchG) vom 23. März 1978 (GVBl. S. 159), zuletzt durch Artikel 2 des Gesetzes vom 28. September 2010 (GVBl. S. 301).
- Gemeindeordnung (GemO) in der Fassung vom 31. Januar 1994 (GVBl. S. 153) zuletzt geändert durch § 142 Abs. 3 des Gesetzes vom 20. Oktober 2010 (GVBl. S. 319).

VERFAHRENSVERMERKE

- | | | |
|--|---------------------------|--------------------------|
| 1. Aufstellungsbeschluss durch den Stadtrat gem. § 2 Abs. 1 BauGB | am | 13.12.2011 |
| 2. Ortsübliche Bekanntmachung des Aufstellungsbeschlusses gem. § 2 Abs. 1 BauGB | am | 15.12.2011 |
| 3. Frühzeitige Beteiligung der Behörden und der sonstigen Träger öffentlicher Belange gem. § 4 Abs. 1 BauGB i.V.m. § 2 Abs. 2 BauGB mit Schreiben | vom | 20.12.2011 |
| 4. Ortsübliche Bekanntmachung der frühzeitigen Beteiligung der Öffentlichkeit | am | 15.12.2011 |
| 5. Frühzeitige Beteiligung der Öffentlichkeit gem. § 3 Abs. 1 BauGB | vom
bis einschließlich | 23.12.2011
13.01.2012 |
| 6. Entwurfs- und Offenlagebeschluss durch den Bauausschuss | am | 28.02.2012 |
| 7. Beteiligung der Behörden und der sonstigen Träger öffentlicher Belange gem. § 4 Abs. 2 BauGB und der Nachbargemeinden gem. § 2 Abs. 2 BauGB mit Schreiben | vom | 29.02.2012 |
| 8. Ortsübliche Bekanntmachung der Beteiligung der Öffentlichkeit gem. § 3 Abs. 2 BauGB | am | 01.03.2012 |
| 9. Beteiligung der Öffentlichkeit gem. § 3 Abs. 2 BauGB in der Zeit | vom
bis einschließlich | 09.03.2012
13.04.2012 |
| 10. Entwurfs- und Offenlagebeschluss (2.Offenlage) durch den Bauausschuss | am | 15.05.2012 |
| 11. Ortsübliche Bekanntmachung der Beteiligung der Öffentlichkeit gem. § 3 Abs. 2 BauGB | am | 21.05.2012 |
| 12. Beteiligung der Öffentlichkeit gem. § 3 Abs. 2 BauGB in der Zeit | vom
bis einschließlich | 30.05.2012
29.06.2012 |
| 13. Satzungsbeschluss durch den Stadtrat gem. § 10 Abs. 1 BauGB | am | 25.09.2012 |
| 14. Ausfertigungsvermerk: | | |


Es wird bestätigt, dass der Inhalt dieses Bebauungsplanes mit seinen Festsetzungen durch Zeichnung, Farbe, Schrift und Text mit den hierzu ergangenen Beschlüssen des jeweils zuständigen gemeindlichen Gremiums übereinstimmen und dass die für die Rechtswirksamkeit maßgebenden Verfahrensvorschriften eingehalten worden sind.

Landau i. d. Pfalz,
Die Stadtverwaltung

Hans-Dieter Schlimmer
Oberbürgermeister

- | | | |
|---|----|-------|
| 15. Ortsübliche Bekanntmachung des Satzungsbeschlusses gem. § 10 Abs. 3 BauGB | am | |
| 16. Inkrafttreten des Bebauungsplanes gem. § 10 Abs. 3 BauGB | am | |

ÜBERSICHTSLAGEPLAN

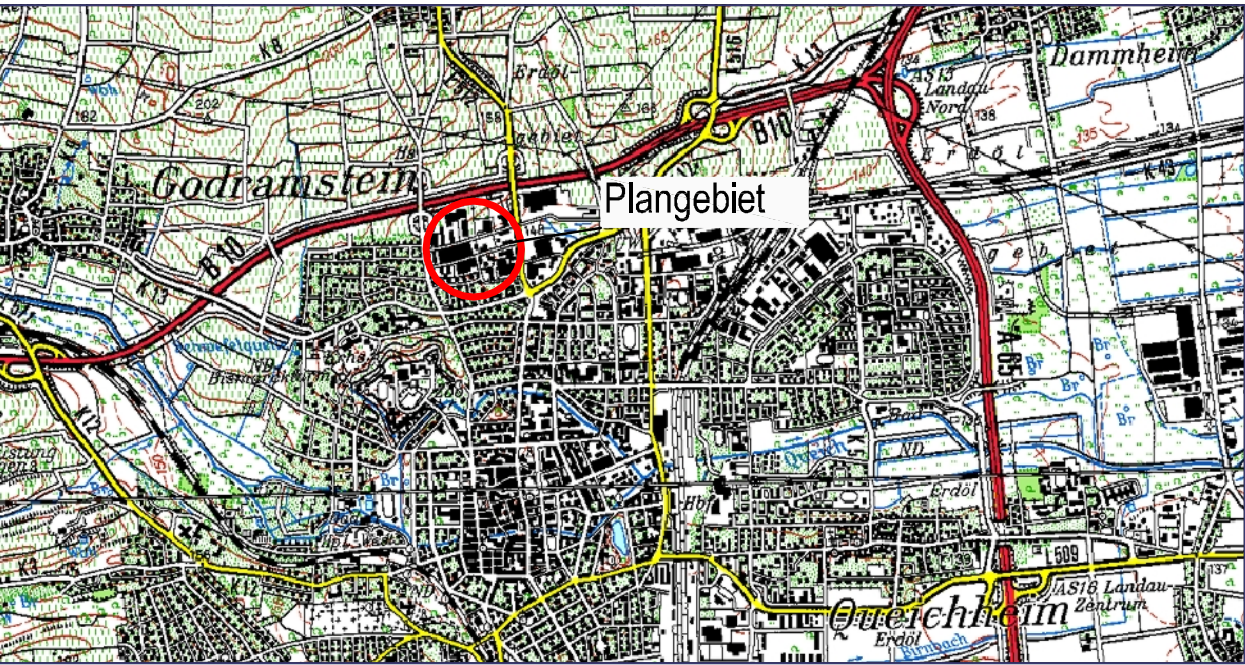

STADT LANDAU

VORHABENBEZOGENER BEBAUUNGSSPLAN

"C17 A - WOHN- UND EINRICHTUNGSHAUS EHRMANN"

gem. §13a in Verbindung mit §13 Abs. 3 BauGB

M. 1:1000

STADTPLANUNG ■ LANDSCHAFTSPLANUNG

DIPL.-ING. REINHARD BACHTLER
DIPL.-ING. FRANK BÖHME
DIPL.-ING. HEINER JAKOBS
ROLAND KETTERING STADTPLANER

BRUCHSTRASSE 5
67656 KAISERSLAUTERN
TELEFON (0631) 36158-0
TELEFAX (0631) 36158-24
EMAIL buero@bbp-kl.de
www.bbp-kl.de

BACHTLER
BÖHME +
PARTNER