

|   |         |     |
|---|---------|-----|
| 4 | Entwurf | ... |
| 3 | ...     | ... |
| 2 | ...     | ... |
| 1 | ...     | ... |
| 0 | ...     | ... |

|              |           |
|--------------|-----------|
| Projekt-Nr.: | 12 / 515  |
| Baum.        | Aug. 2012 |
| Brech.       | Aug. 2012 |
| Satz.        | Aug. 2012 |
| Gepr.        | Aug. 2012 |








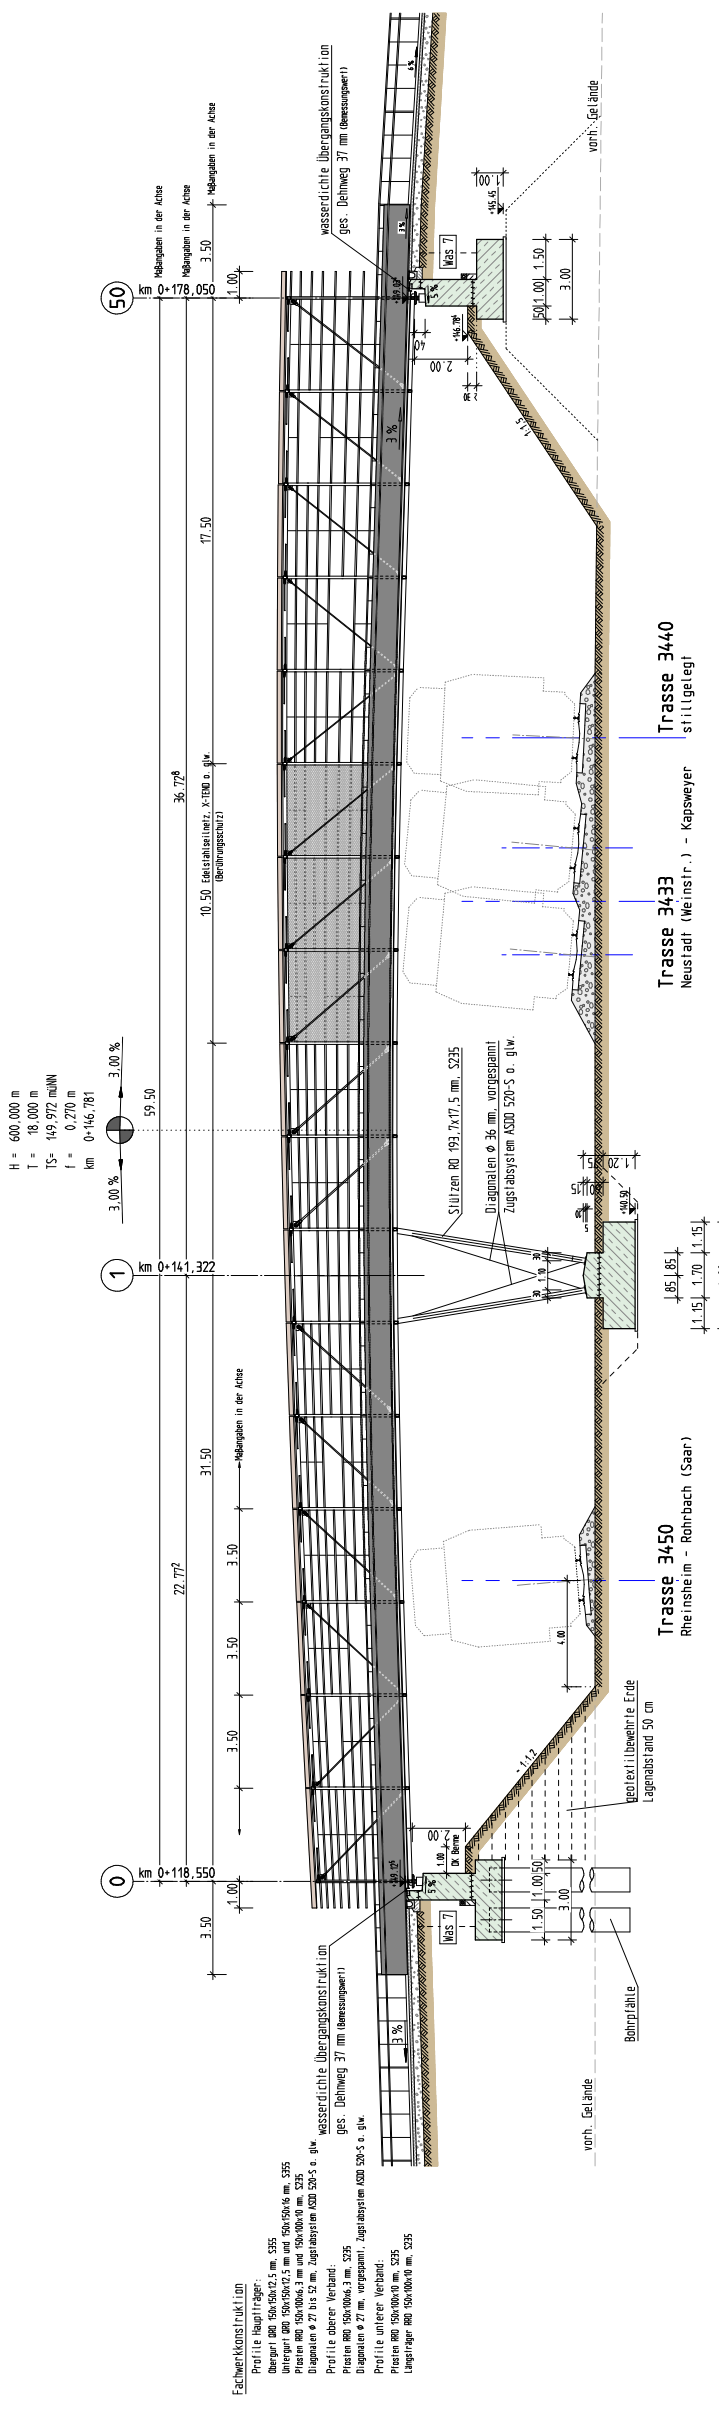








