


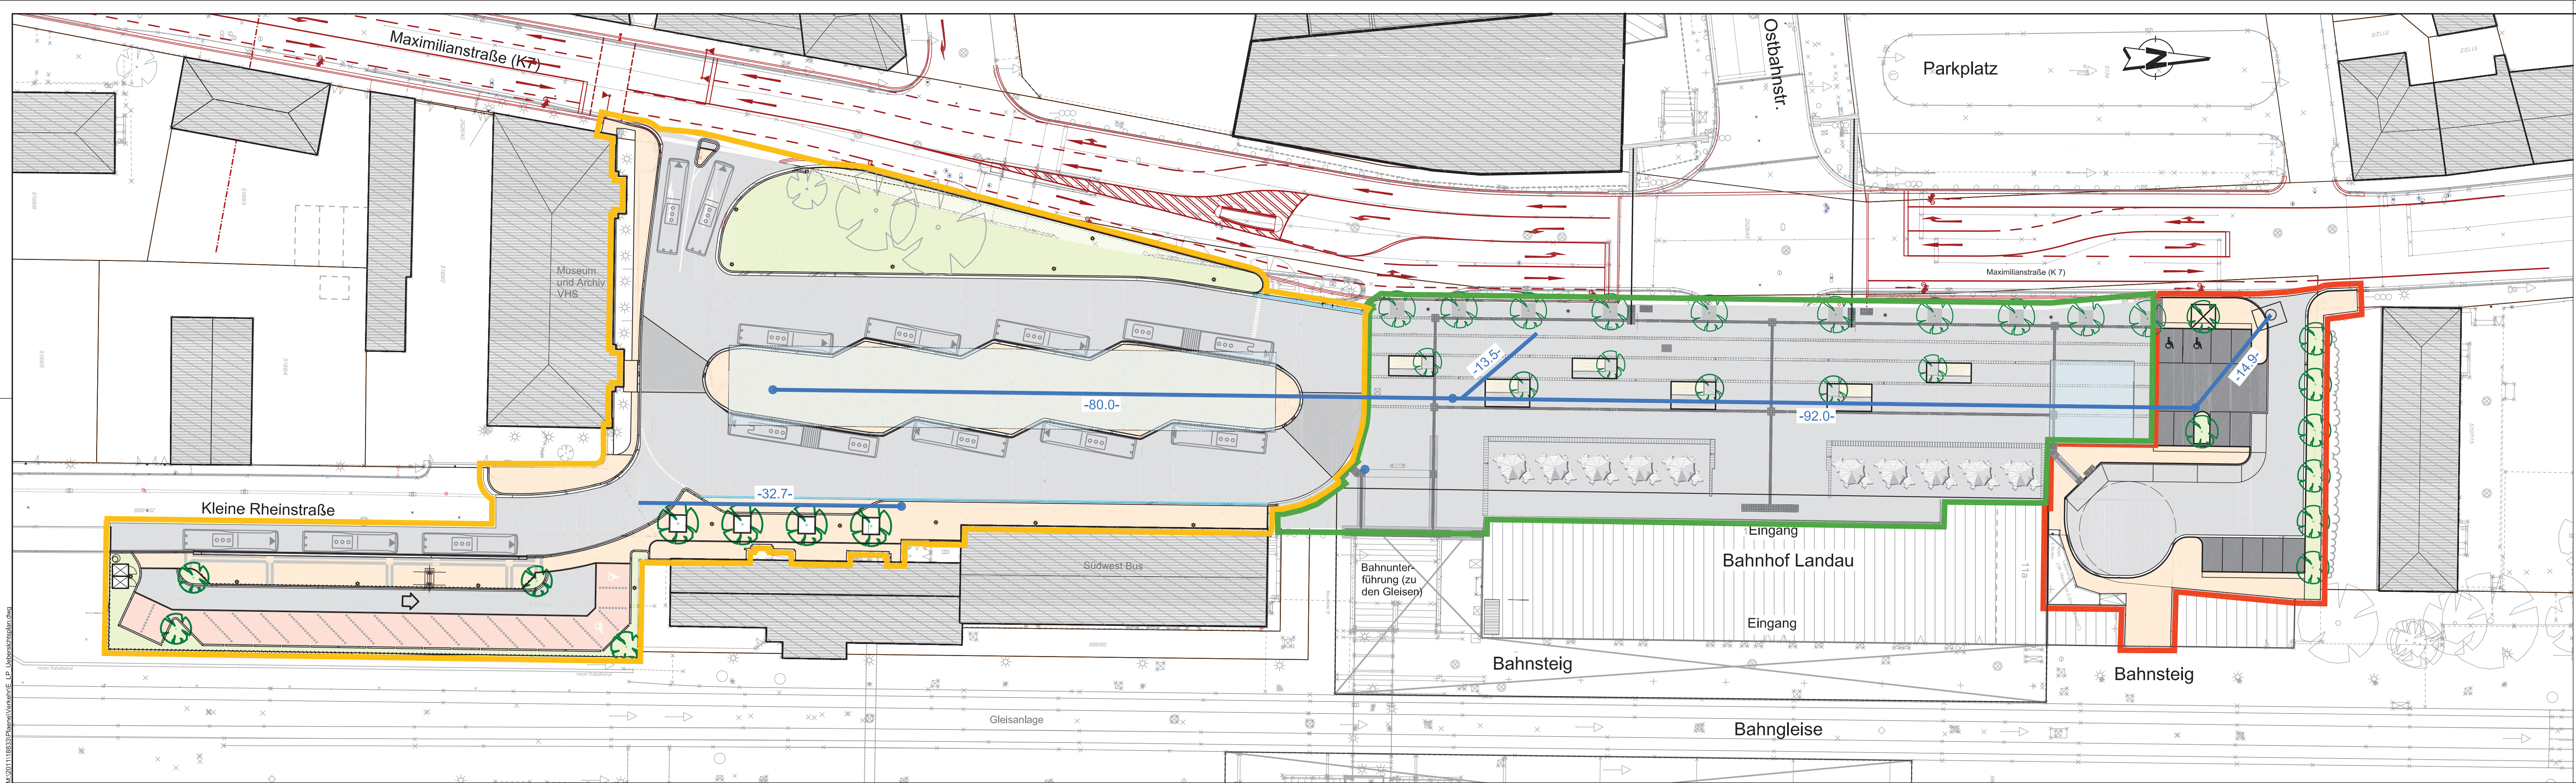

- Legende**
- Zentraler Omnibusbahnhof (im Bau befindlich)
 - Bahnhofsvorplatz (Stand: Entwurfsplanung)
 - Kurzzeitparkplatz (Stand: Entwurfsplanung)
 - Ausbau der Maximilianstraße (nachrichtliche Darstellung)
 - gepl. Regenwasserkanalisation
 - Katastergrenzen
 - Bestand
 - bestehender Baum
 - geplanter Baum

Zuwendungsantrag

Auftraggeber		Ort Datum	
 Stadt Landau in der Pfalz		Unterschrift	
Planer		Ort Datum	
 OBERMEYER Brügger Straße 5, 67657 Kawanbachern, Tel.: (0631) 30229-000		Unterschrift	
Projekt		Maßstab	
Stadt Landau Umgestaltung des Bahnhofumfeldes Bereich Kurzzeitparkplatz		o. M.	
Plan		Blattgröße 115/30	
Übersichtslageplan		Bearb. HYS	
		Gez. FUL	
		Gepr.	
Stand 22 Aug 12	Plan Nr. 18833-E-100	Revision -	Projekt-Nr. 11.18833