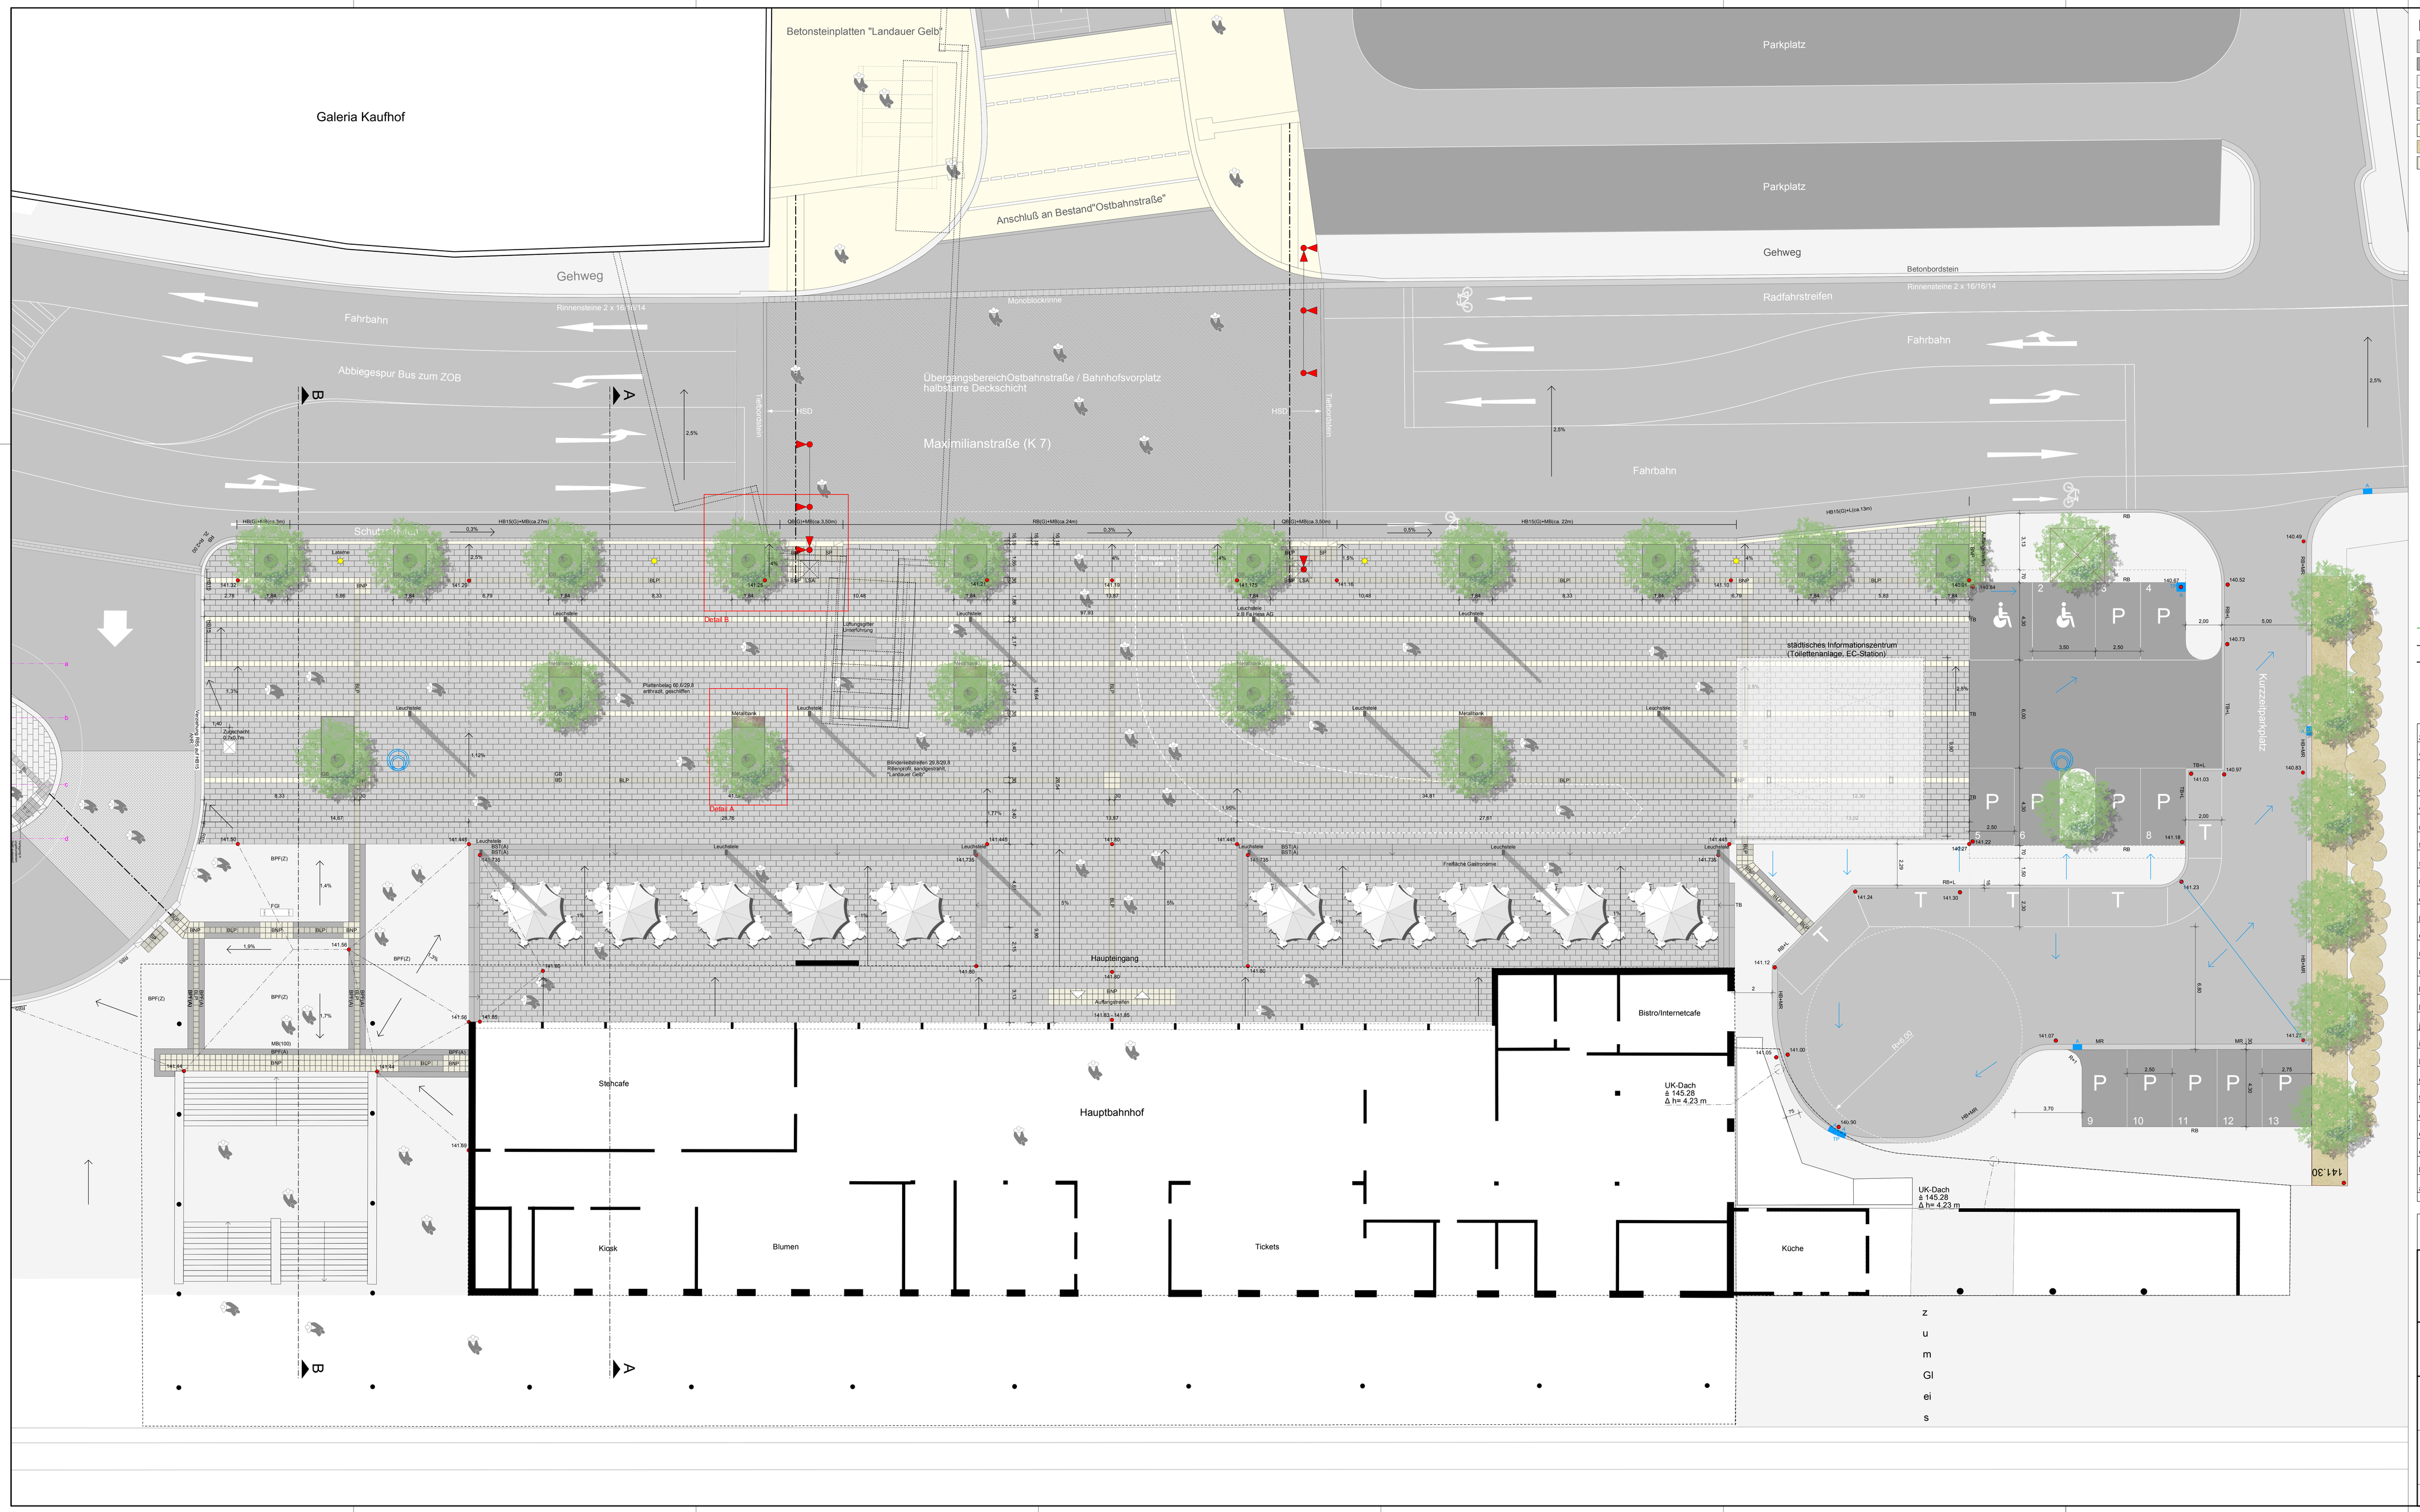

Legende

- Asphalt
- Betonsteinpflaster Parken
- BPF Betonsteinpflaster Gehweg
- BSP Betonsteinplatten,Rastermaß 61,6/30,8cm
- BLP Blindenleitplatte
- BLP Blindennoppenplatte
- Grünfläche
- SF Schuppenplatte
- (A) anthrazit
- BPP Betonpodestplatten
- BST Betonblockstufen 15/30cm
- (G) gelblich eingefärbt
- GB Gussbaumscheibe
- HB Hochbordstein(15cm Stichhöhe)
- HSD halbstarre Deckschicht
- MR Muldenrinne (30 cm breit)
- MB Monoblock-Einalufrinne
- RB Rundbordstein(5cm Stichhöhe)
- L Läuferstein (16 cm breit)
- (LG) "Landauer Gelb"
- LSA Lichtsignalanlage
- P Kurzzeitparkplatz
- PR Pultrinne
- QB Querungsbord
- TB Tiefbordstein (Stichhöhe 0 cm)
- T Taxistellplatz (5 Stück)
- (Z) zementgrau
- Grünfläche
- 141.30 geplante Höhe
- A Straßenablauf
- geplantes Gefälle
- TP geplanter Tiefpunkt
- geplanter Regenwasserkanal
- geplanter Kanalschacht
- bestehende Katastergrenzen
- Bestand
- Gehachse Sehbehinderte

	Datum	Gez.	Änderung	Planer	Auftraggeber
z					
y					
x					
w					
v					
u					
t					
s					
r					
q					
p					
o					
n					
m					
l					
k					
j					
i					
h					
g					
f					
e					
d					
c					
b					
a					

Entwurfsplanung

Auftraggeber
Stadt Landau in der Pfalz

im Original gezeichnet:
Landau, den
Dd. Datum
Unterschrift

Planer
OBERMEYER AV1 Architekten GmbH
PLANEN + BERATEN GmbH
Butz Dujmović Schanné Urig
Brosseler Straße 6,
67657 Kaiserslautern,
Tel.: (0631) 30328-000
Karlstr. 76
67655 Kaiserslautern
T 0631-341 099-0
F 0631-341 099-69
info@av-architekten.de

im Original gezeichnet:
Kaiserslautern, den 11.09.2012
Dd. Datum
gez. Dipl.-Ing. Hasan Shehu
Unterschrift

Projekt
Stadt Landau
Umgestaltung des Bahnhofumfeldes
Bereich "Bahnhofsvorplatz"

Maßstab 1:100
Blattgröße 1540/841mm

Plan
Grundriss Bahnhofsvorplatz

Bearb. BU
Gez. SH
Gepr. HYS

Stand 24.08.2012 | Plan Nr. **EP_A_001_GR** | Revision -

Projekt-Nr. 11.25