


Ansicht Eingang (Ost)
(Ansicht Wand Achse A)

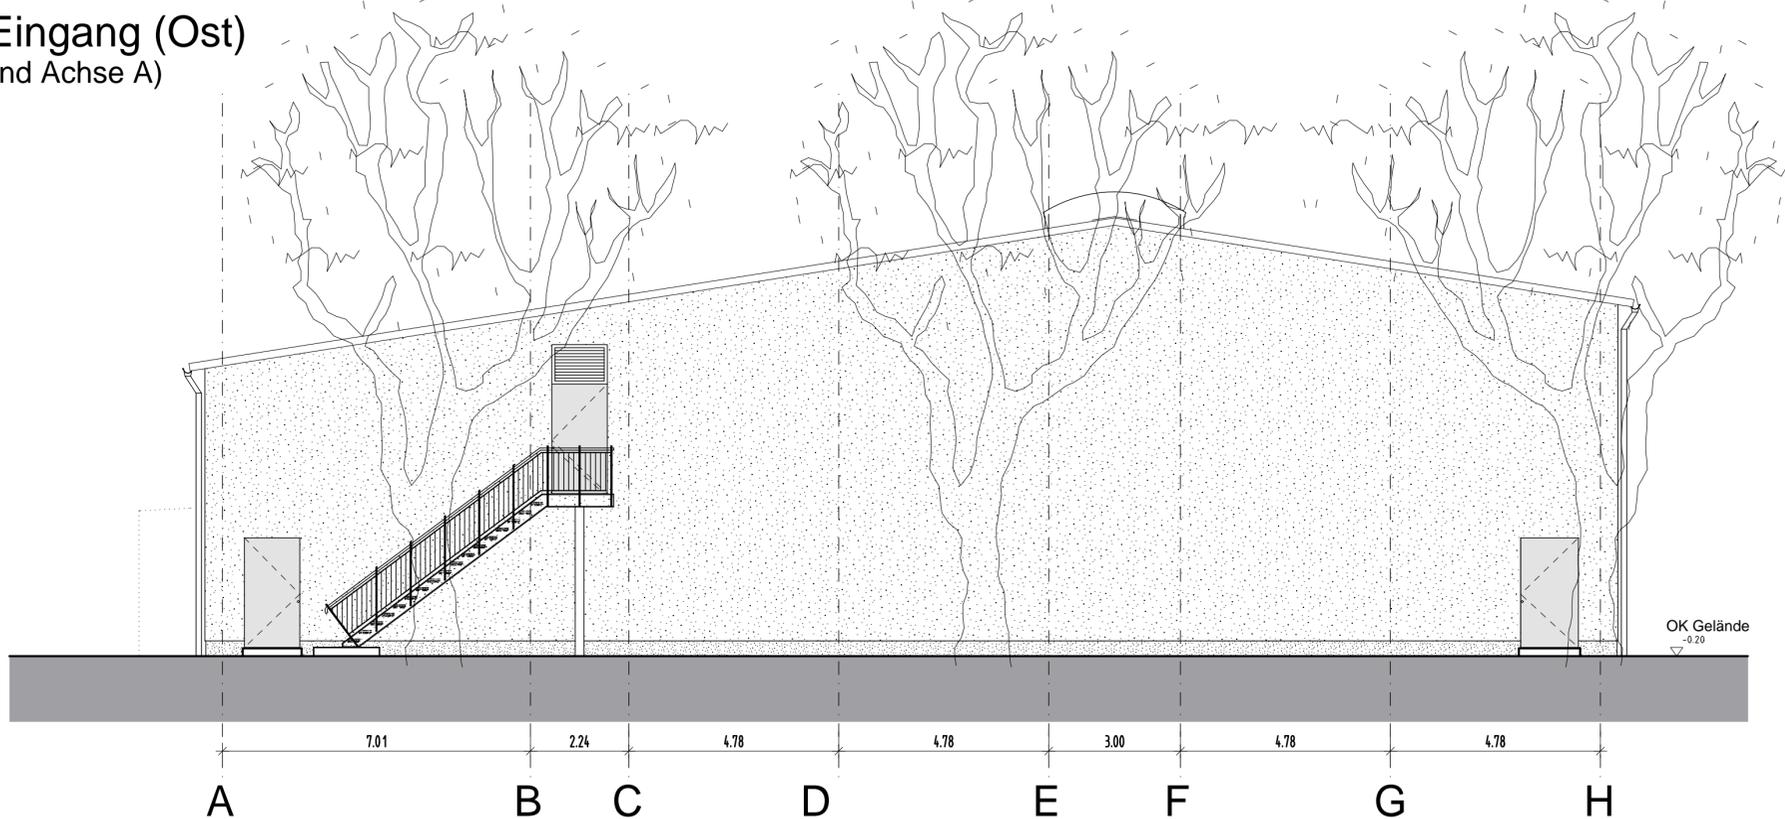

Ansicht Giebel (Nord)
(Ansicht Wand Achse 1)

**STADT LANDAU
IN DER PFALZ**

ANSICHTEN 1 1:100



KSG Kommunale Sporthallen GmbH
Burgstrasse 21 T 02233. 3931-0
50354 Hürth F 02233. 3931-30
gez. Pae 18.09.2012