


STADT LANDAU
IN DER PFALZ

ERDGESCHOSS 1:100

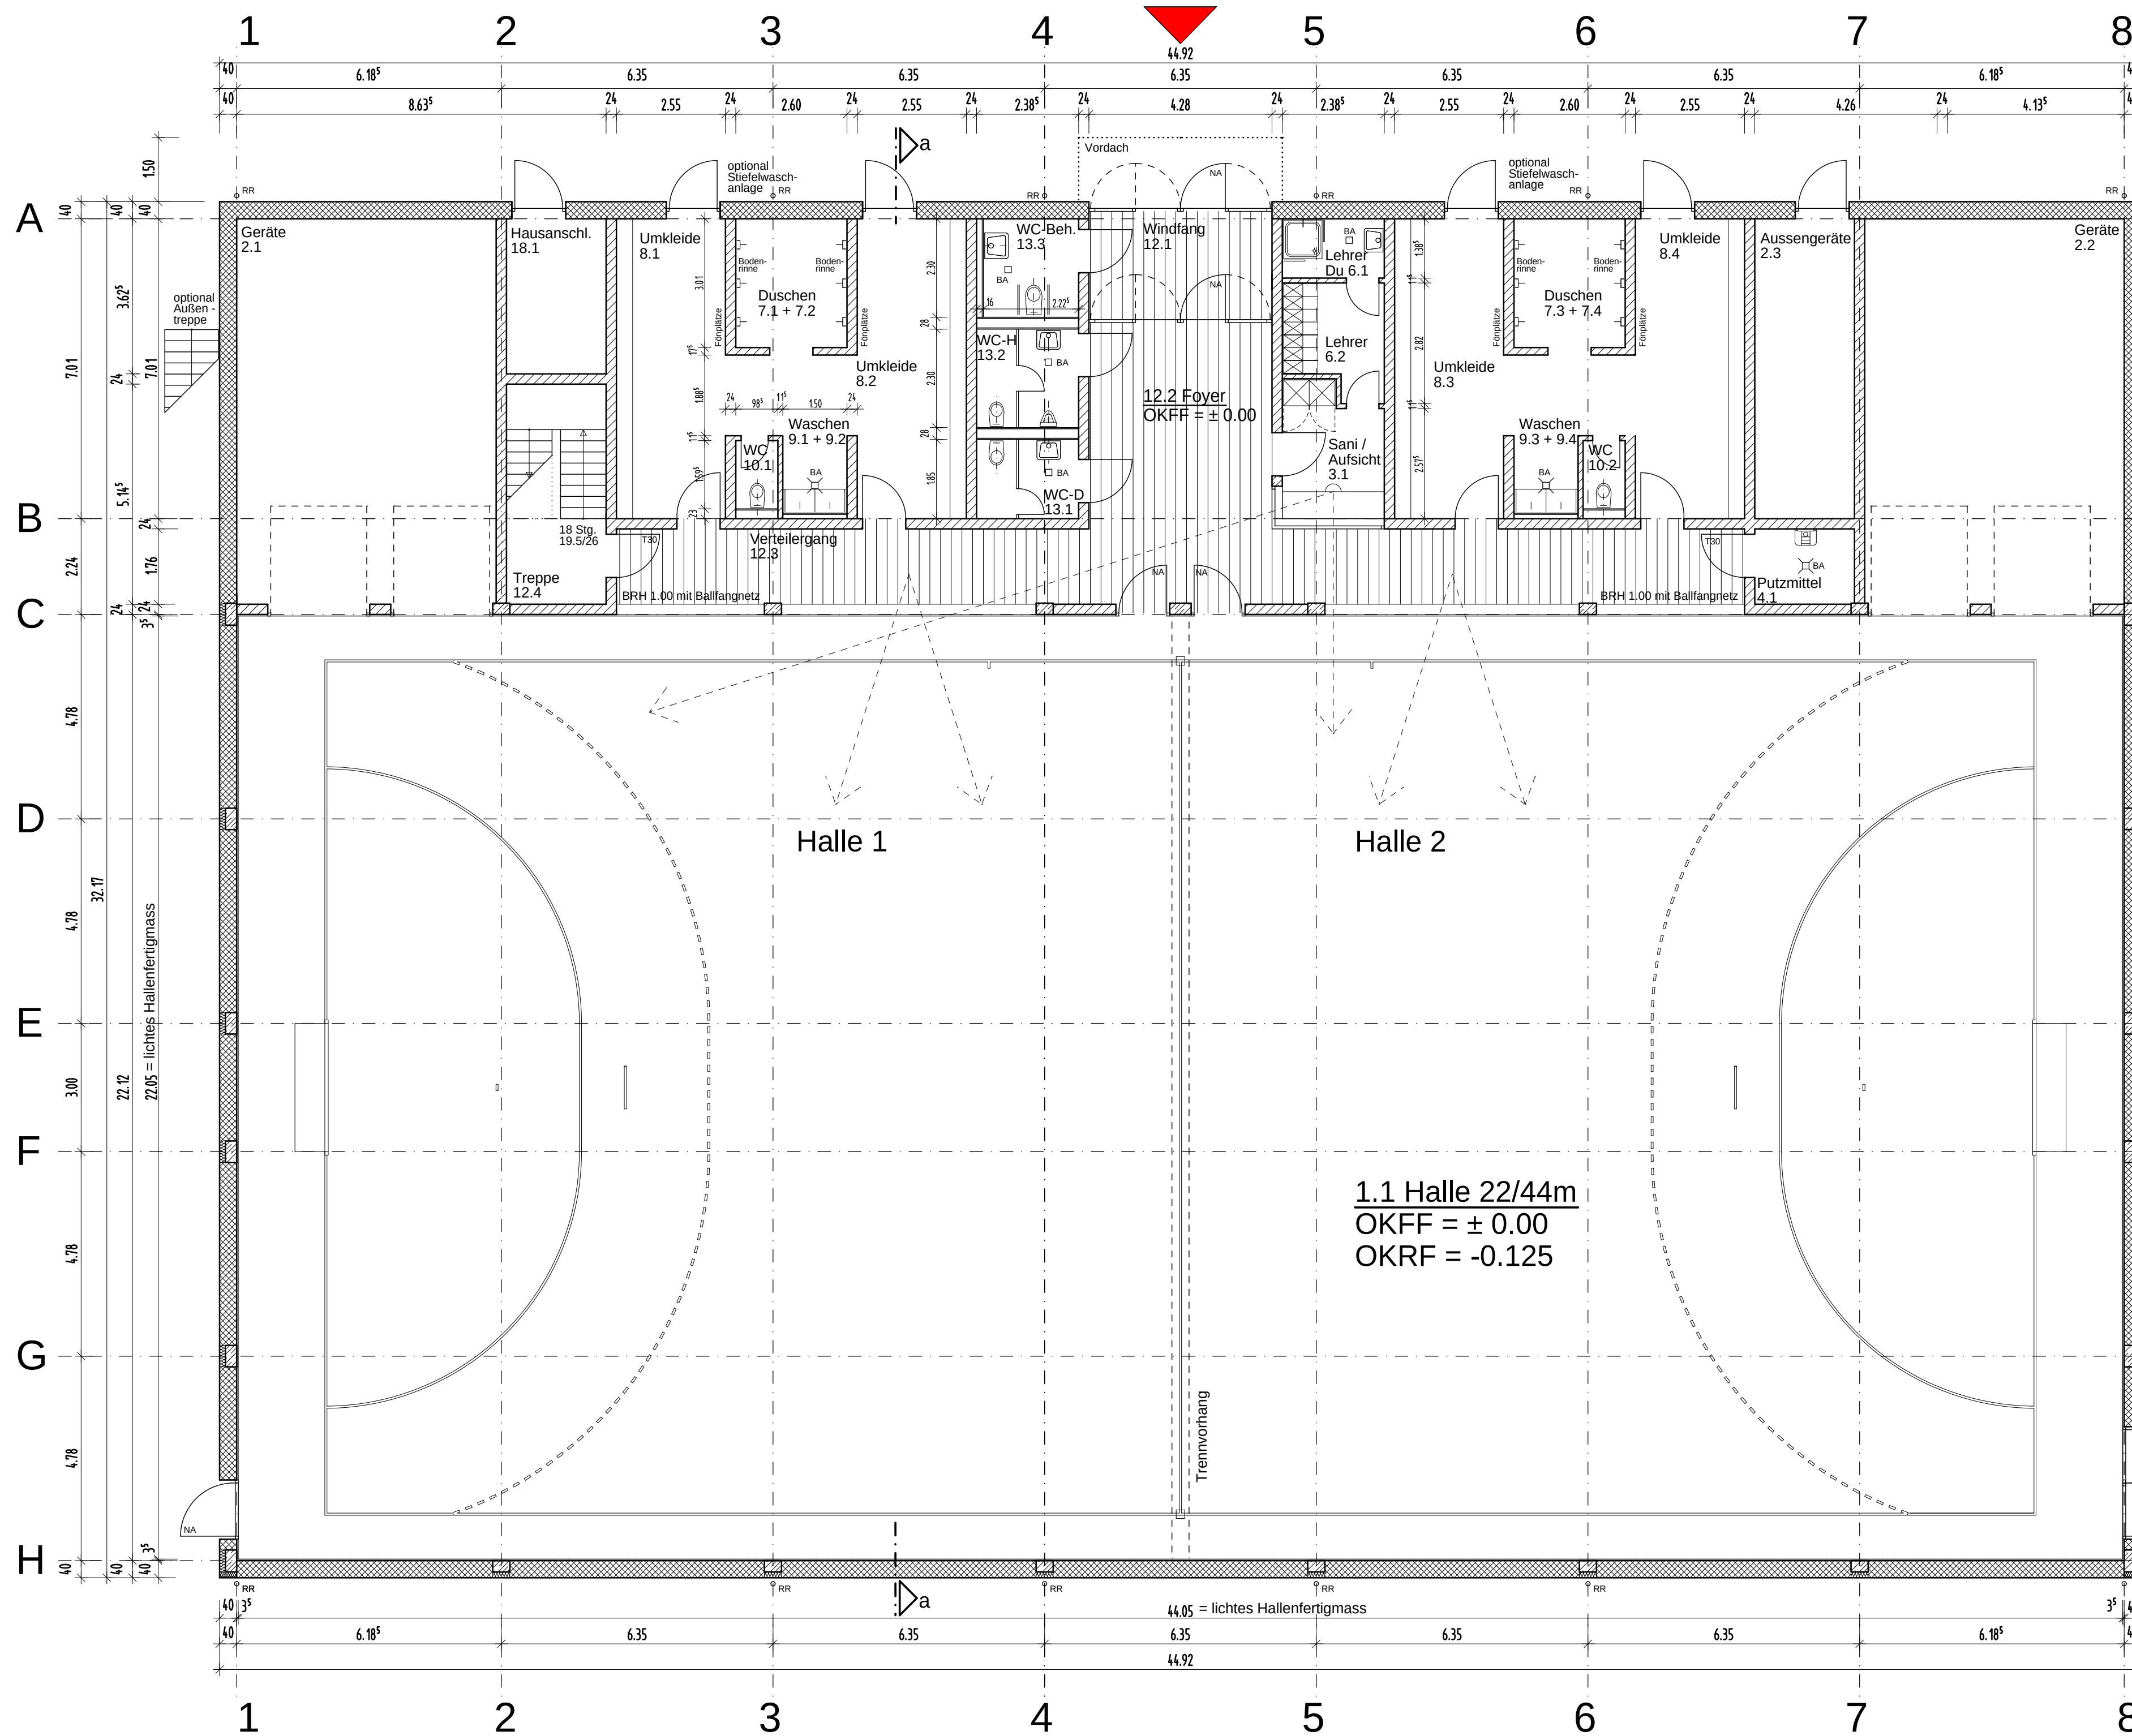

KSG Kommunale Sporthallen GmbH
Burgstrasse 21 T 02233. 3931-0
50354 Hürth F 02233. 3931-30

gez. Pae 03.04.2013 / Var. 3 + 4

Diese Zeichnung ist nach UHSG geschützt.