


**Ansicht Halle (West)**  
(Ansicht Wand Achse H)

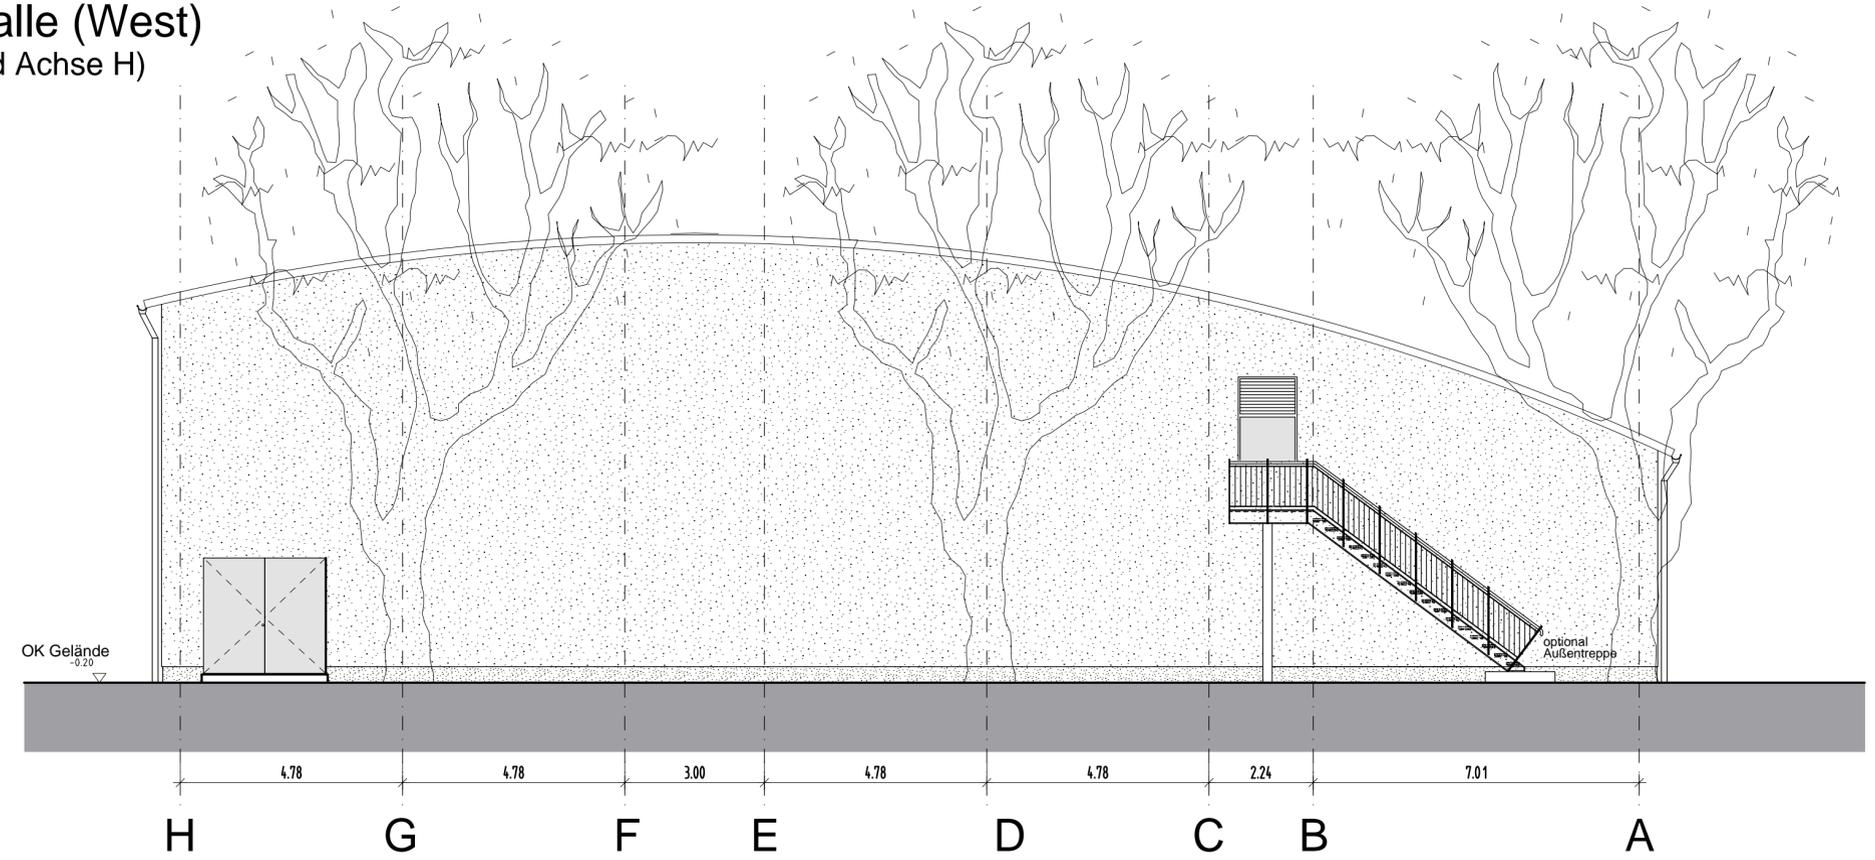

**Ansicht Giebel (Süd)**  
(Ansicht Wand Achse 8)

**STADT LANDAU  
IN DER PFALZ**

**ANSICHTEN 2** 1:100

**K S G**  
KSG Kommunale Sporthallen GmbH  
Burgstrasse 21 T 02233. 3931-0  
50354 Hürth F 02233. 3931-30  
gez. Pae 03.04.2013 / Var. 3

Diese Zeichnung ist nach UHSG geschützt.