

Aufbauplan der Stadt Landau

Bebauung zwischen Lohgraben u. Eichbornstr.




Maßstab 1:1000

ÖFFENTLICH AUFGELEGEN VOM 14. FEBR. 1952
BIS EINSCHL. 13. MÄRZ 52 BEI STADTB. LANDAU

LANDAU i. d. PFALZ, DEN 15. MÄRZ 1952

O. BAURAT

GESTRICHEN:
LANDAU DEN 2. MAI, 1952
O. BAURAT

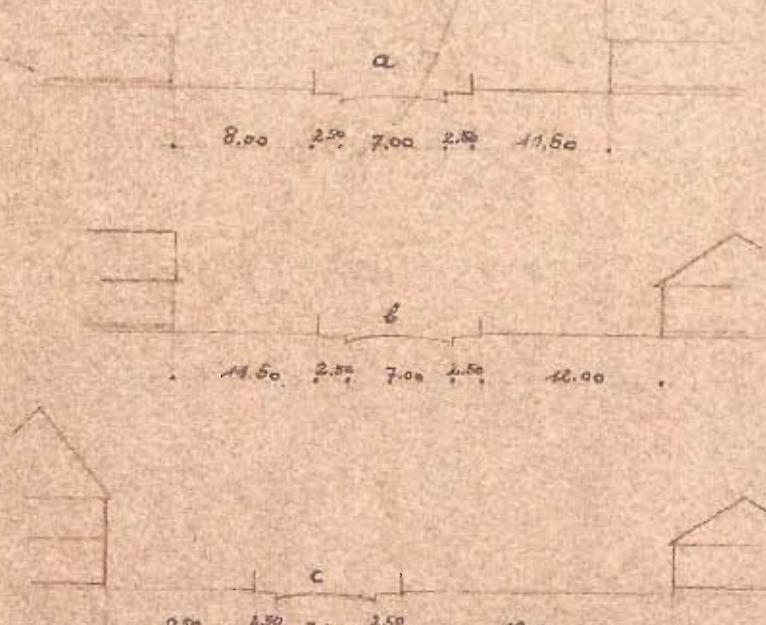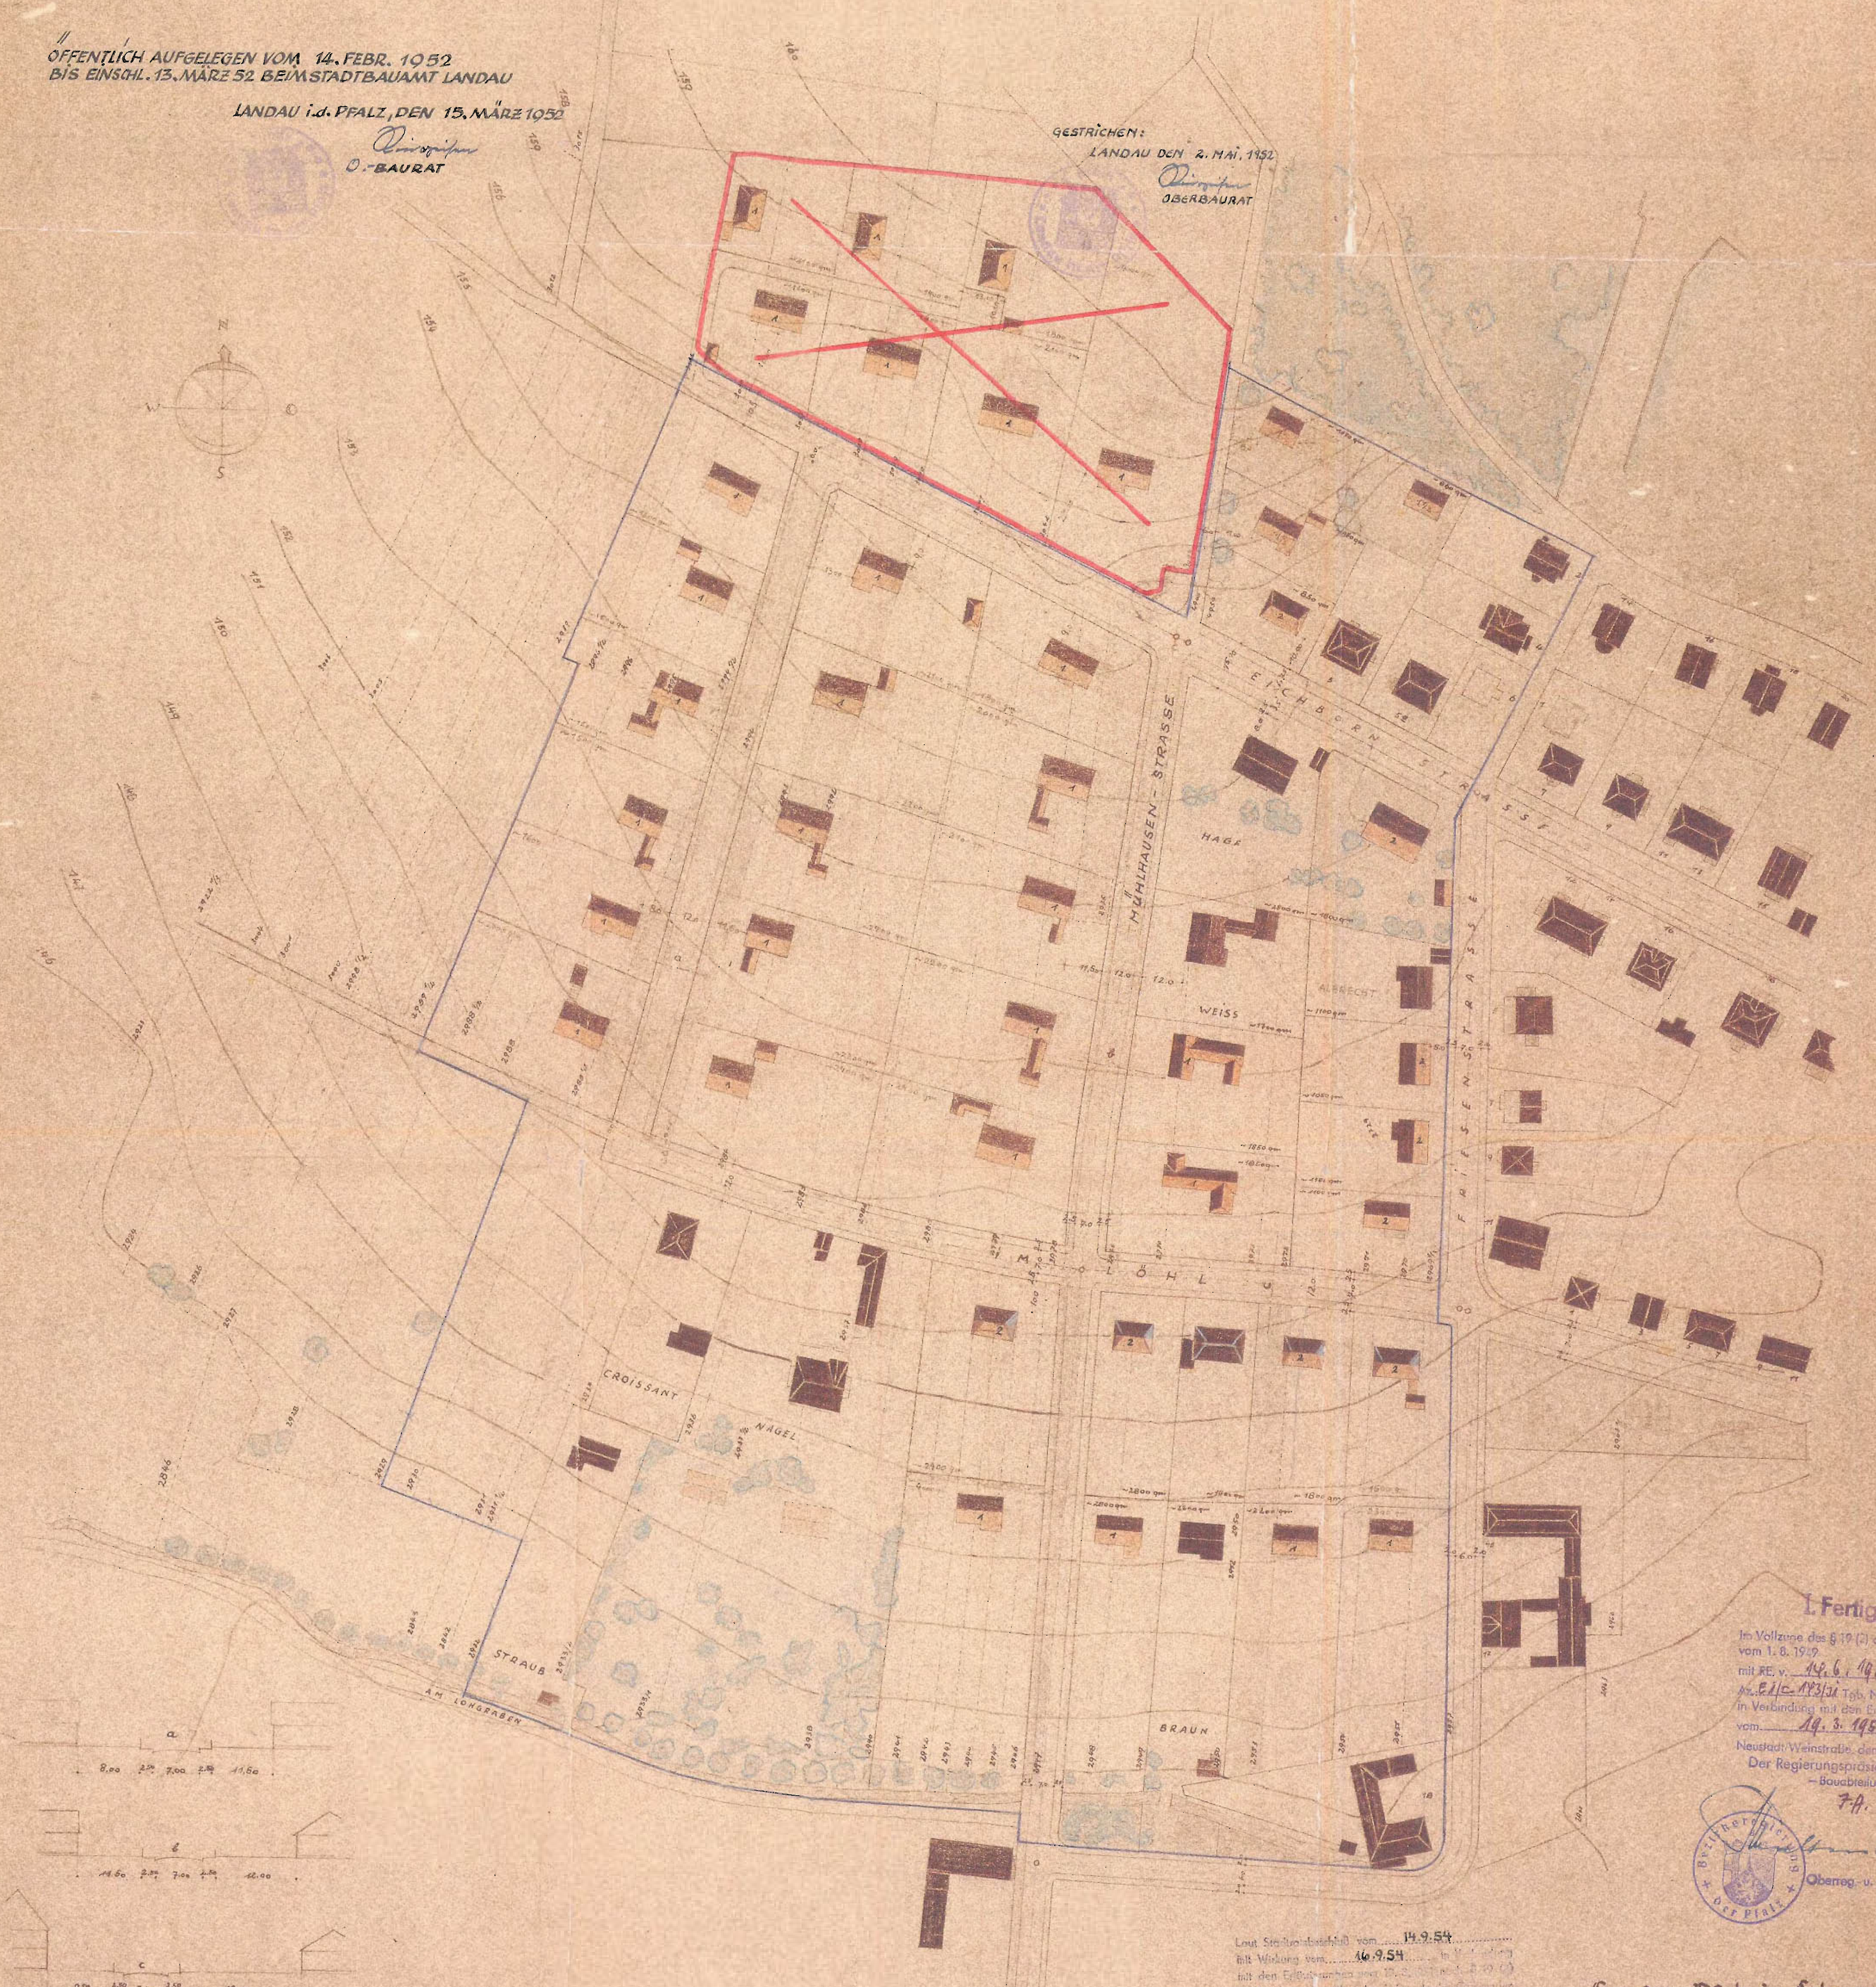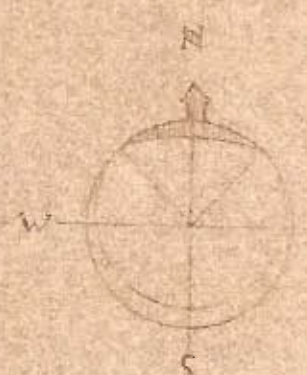

vorhandene Bebauung
geplante Bebauung 1 Gejch.

Straßenprofile Maßstab 1:500

L Fertigung

Im Vollzuge des § 19 (2) des Aul. Baugesetzb.
vom 1. 8. 1919
mit BE. v. 14. 6. 1954
Nr. 143/54 i. d. F. v. 14. 6. 1954
in Verbindung mit den Erläuterungen
vom 14. 3. 1951
Neustadt Weinstraße, den 14. 6. 1954
Der Regierungspräsident der Pfalz
- Baubehörde -
F. A.



Oberreg. u. baurat

Laut Stadtschuldenbuch vom 14. 9. 54
ist Wohnung vom 14. 9. 54
mit den Erläuterungen vom 14. 3. 1951
Nr. 143/54 i. d. F. v. 14. 6. 1954
in Verbindung mit den Erläuterungen
vom 14. 3. 1951
Neustadt Weinstraße, den 14. 6. 1954
Der Regierungspräsident der Pfalz
- Baubehörde -
F. A.

Landau Pfalz, im Febr. 1951

Stadtbauamt:

Baurat

Anlage 1