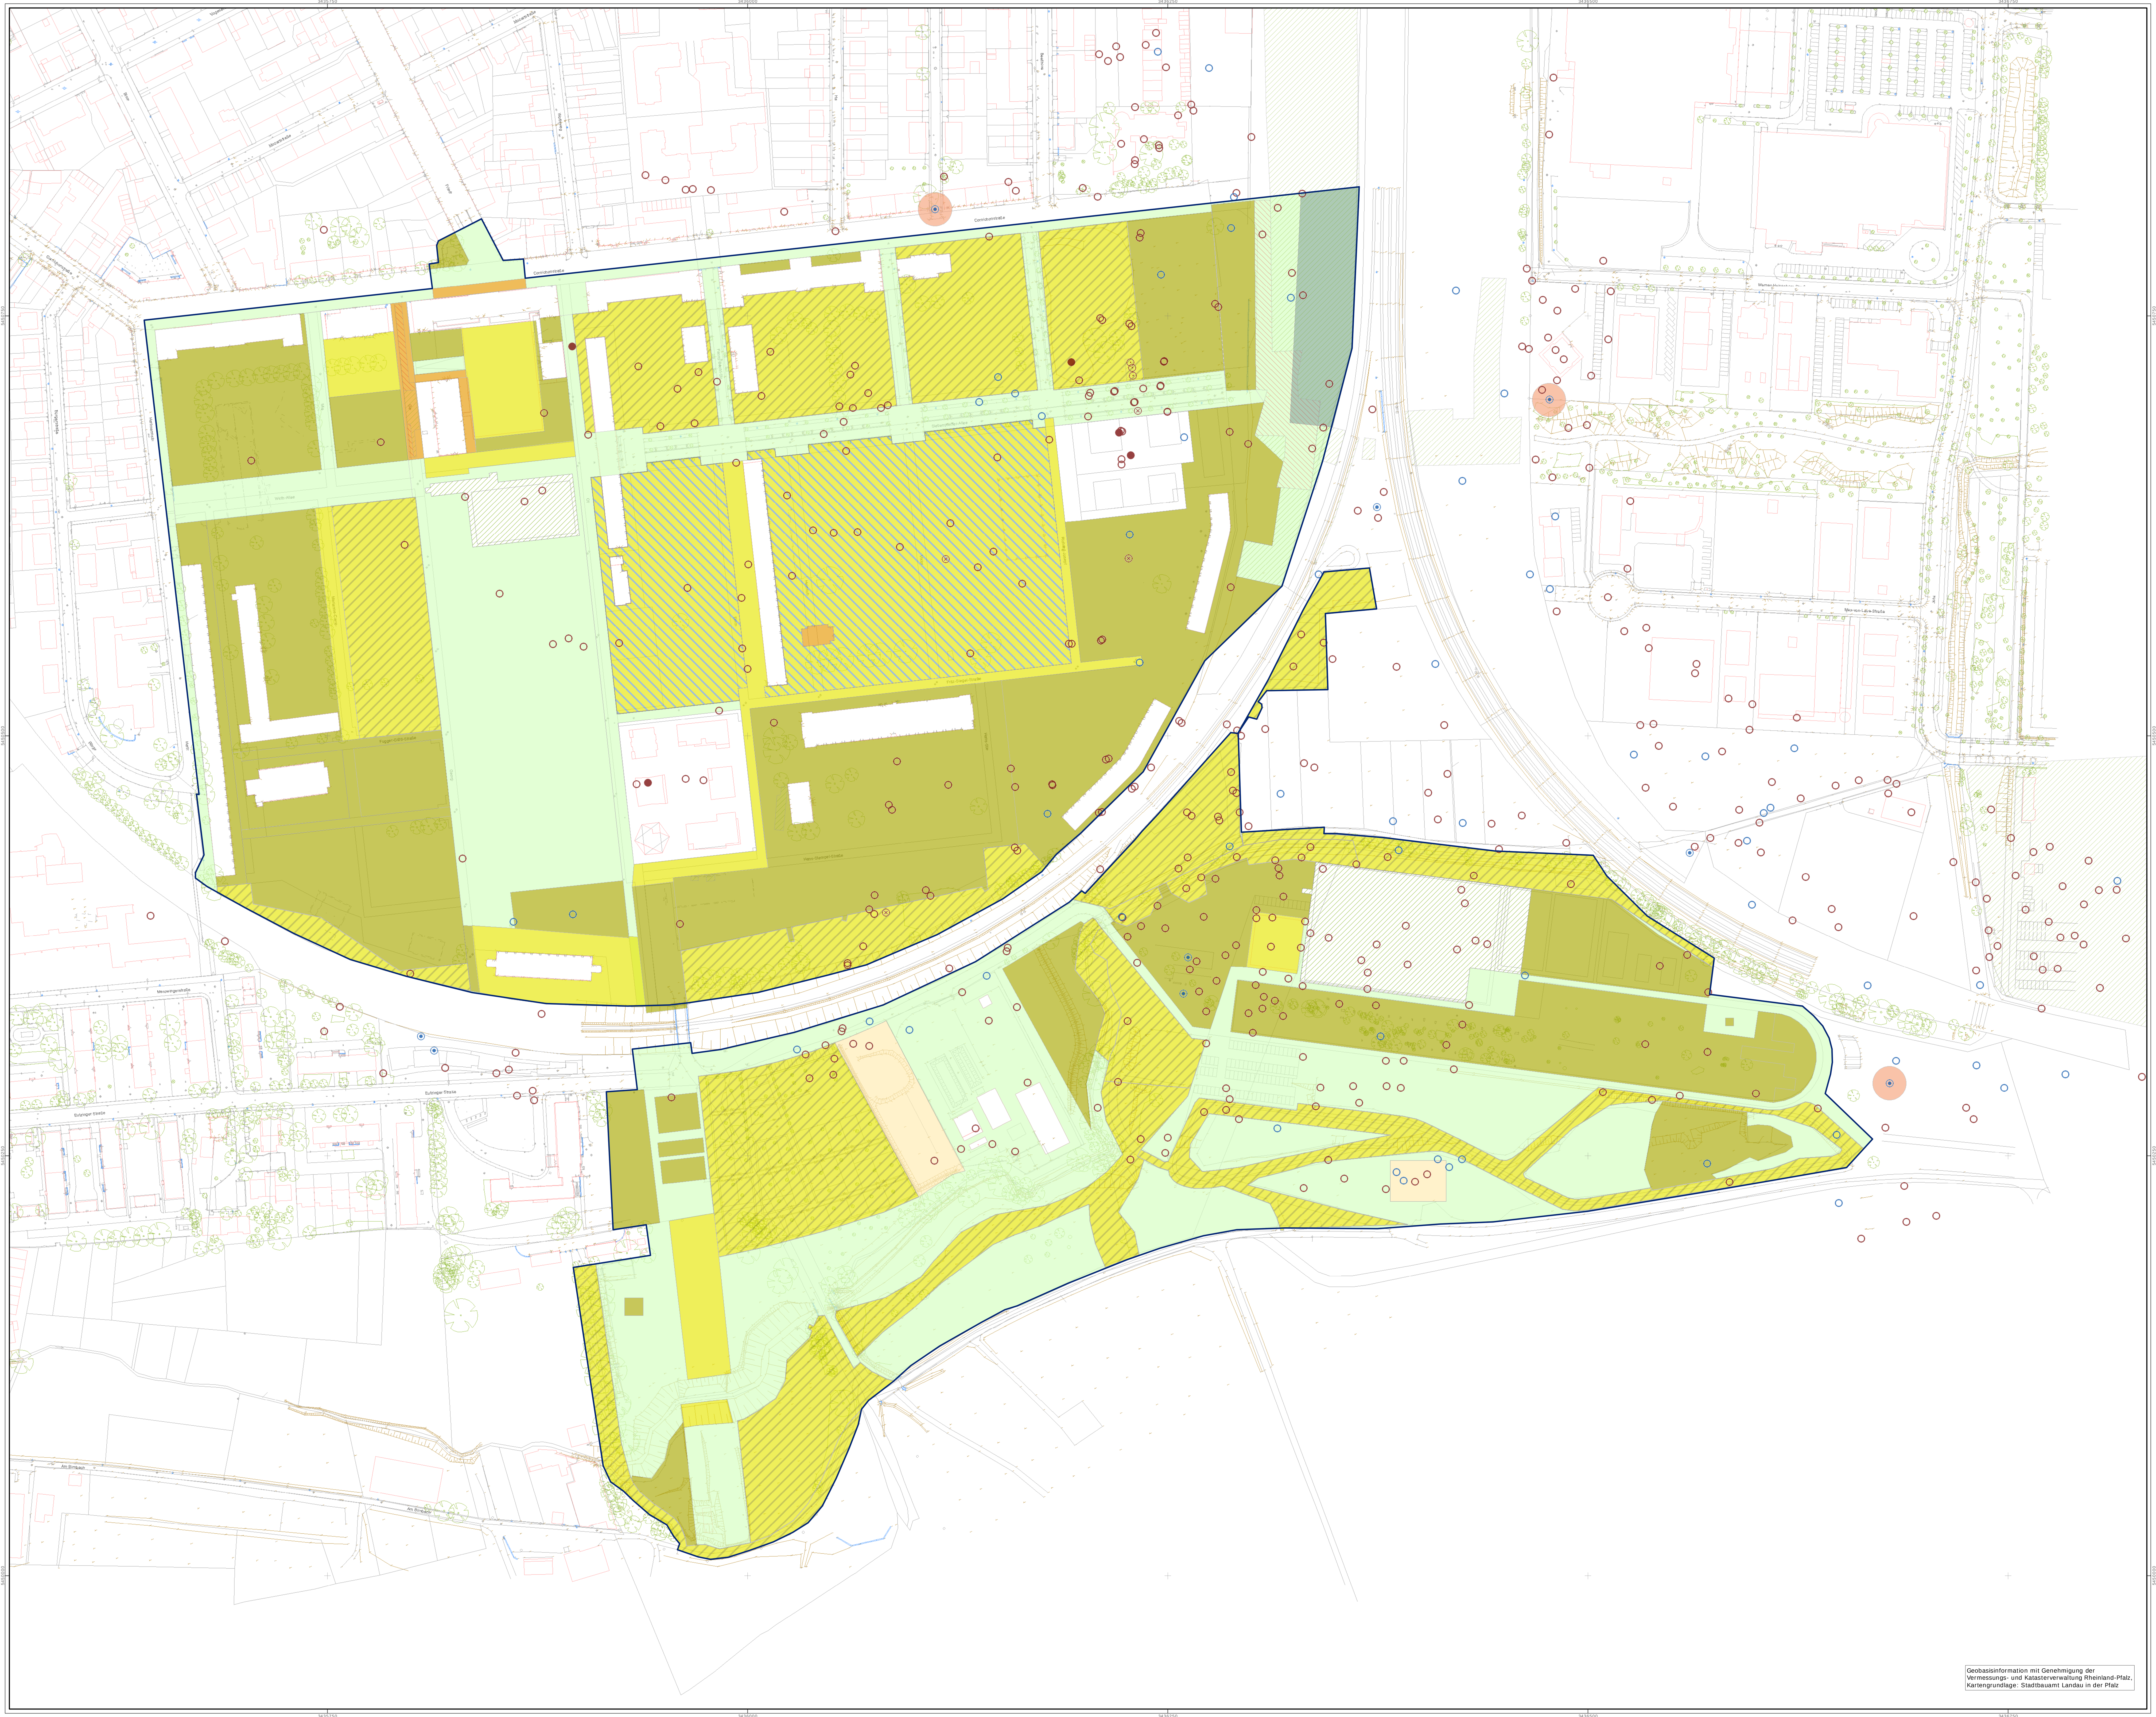

Untersuchungsfläche nach LGS/EWL vom 31.07.2013

Nord	26,563 ha
Süd	16,760 ha
Gesamt	43,323 ha

zuvor geräumte Flächen:

- freigemessen
- nicht auswertbar
- bauseitig fertig gestellte Flächen

Räumkonzept

Erkundung	0,409 ha
Geophysik	1,901 ha
KMR	11,764 ha
KMR nach Geophysik	8,677 ha
KMR nach Ende der LGS	3,511 ha
Kontrollsondierung	0,465 ha
baubegleitende KMR	0,182 ha
Bohrlochsondierung	0,094 ha
Gesamt	27,003 ha
KMR für Straßenbau außerhalb Untersuchungsfläche	0,292 ha

Datenübergabe durch Stadtbauamt Landau
Quellen:
Luftbildauswertung Fa. Carls, 2002
Luftbildauswertung Fa. Hinkelbein, 2004
Zwischenbericht 3631 Fa. Tauber, 2013
KM-Funde bis 20.06.2013, Fa. Alenco, 2013

- Bombentrichter
- vermuteter Bombentrichter
- Bombenfundorte
- Blindgängerverdachtspunkt
- Kampfmittelfundstelle
- Anomalie

Landesgartenschau Landau 2014 gemeinnützige GmbH
Georg-Friedrich-Dentzel-Straße 1
76829 Landau in der Pfalz

Projekt	Landesgartenschau Landau 2014 Kampfmittelräumung
Karte	Räumkonzept Fortschreibung vom 06.08.13
Maßstab	1:1.250
Arbeitskopie	digitale Stadtgrundkarte, Stadtbauamt Landau, 2013
FACHPLANER	IBH Militärische und Rüstungsaltlasten Ingenieurbüro Thomas Hennicke

06.08.2013 gez.: Weidenfeller
07/2013 bearb.: Fritsche
07/2013 gepr.: Hennicke

S:\Landau\GIS\01- Landau_Räumkonzept_06.08.2013.mxd