



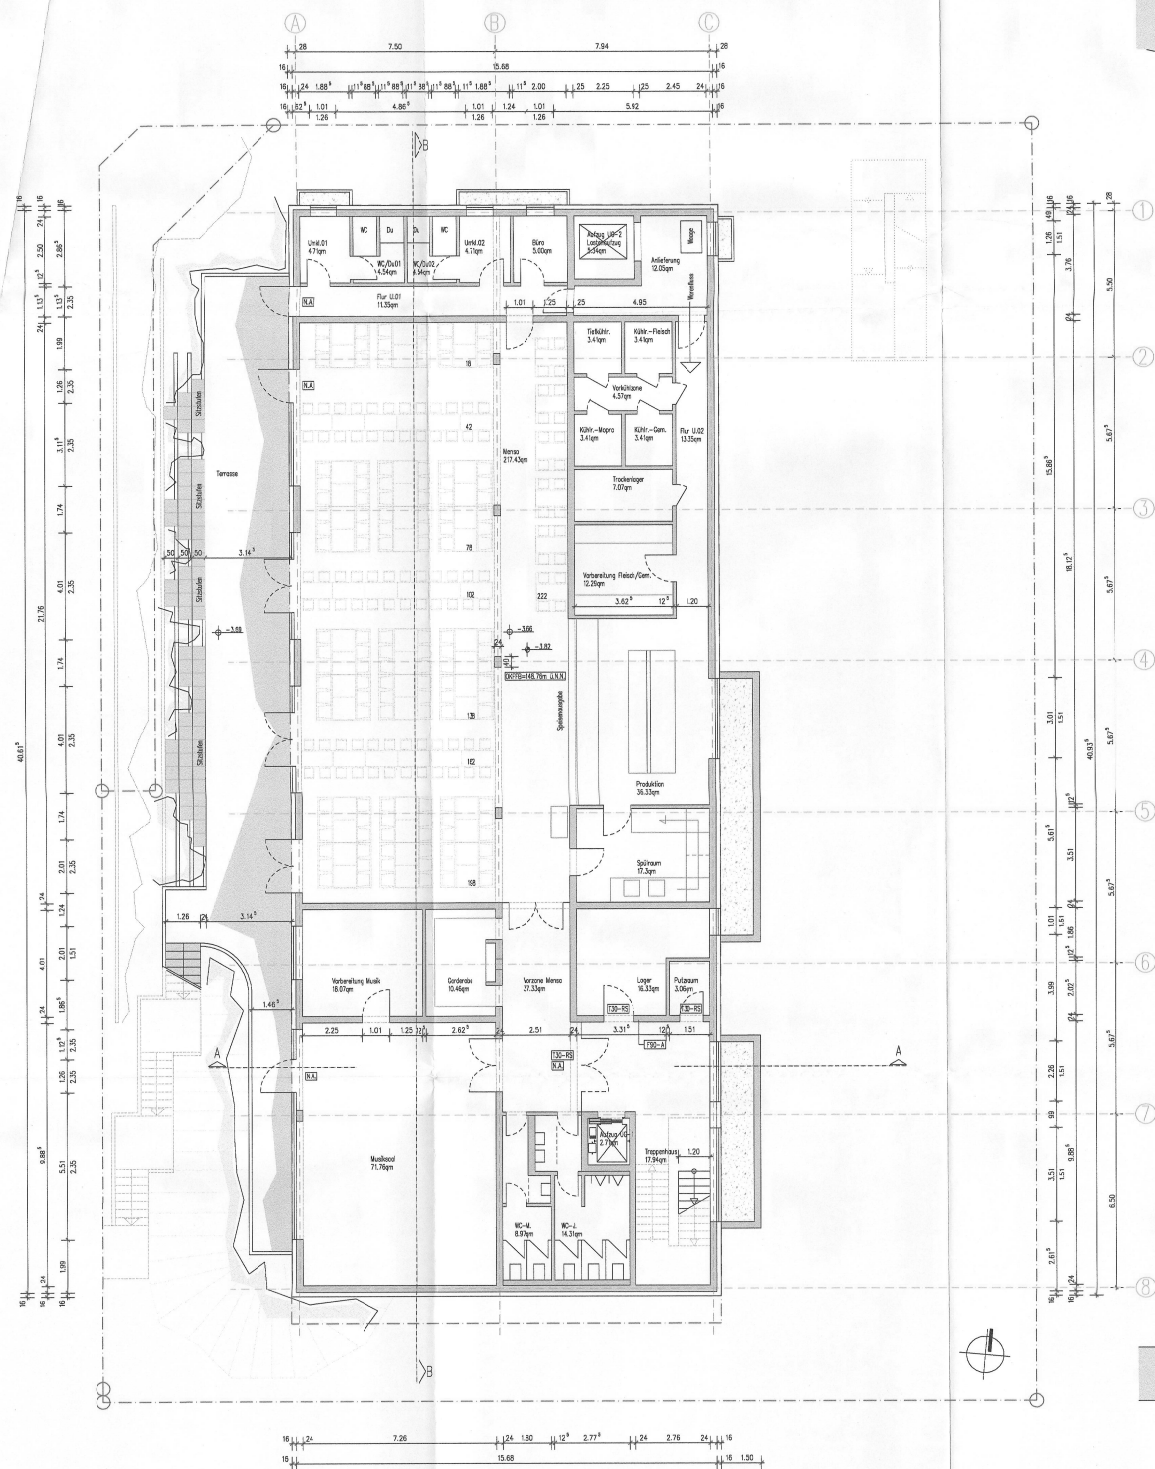

Grundriss UG

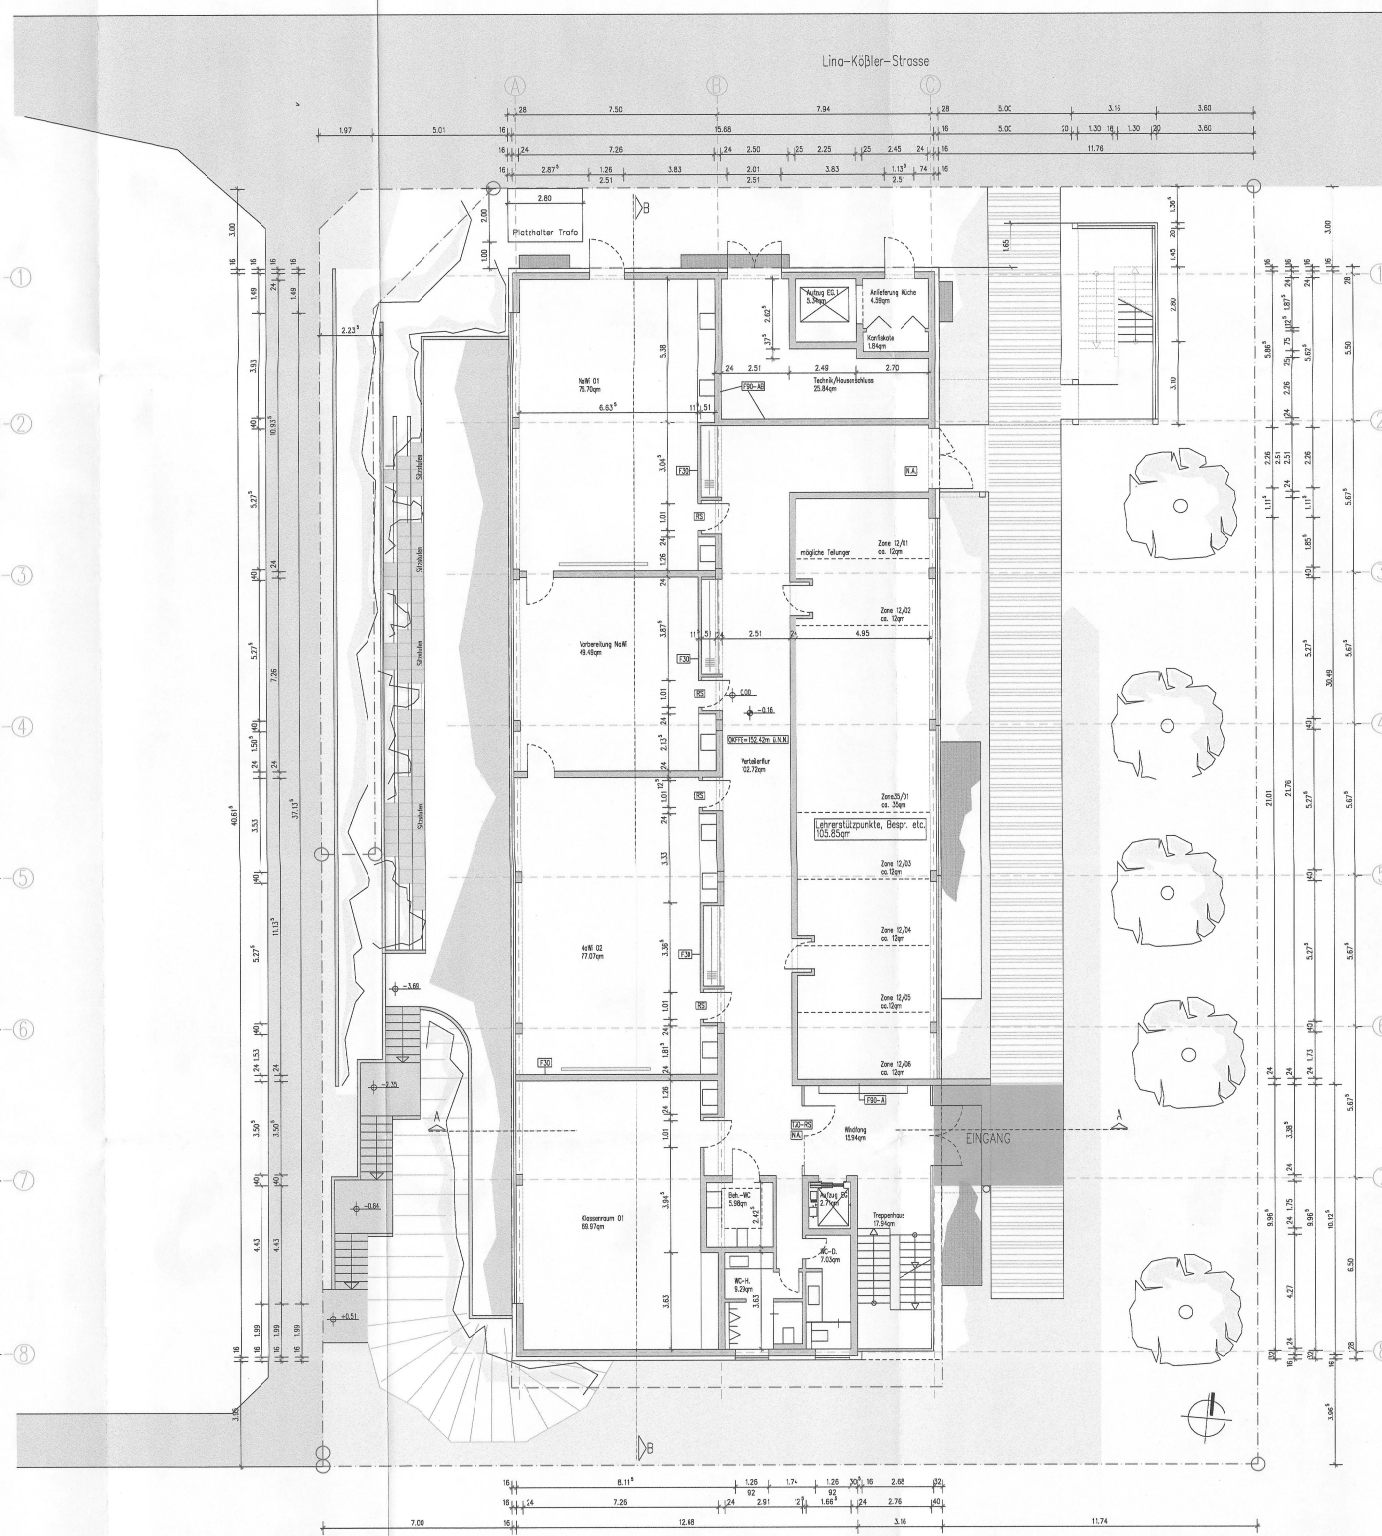

Grundriss EG

 Bestand
 Neubau

BAUANTRAG

UNTERSCHRIFT ARCHITEKT:
 Emil Schweizer, Architekt
 Marie-Curie-Straße 13-17, 69053 Flörsheim

UNTERSCHRIFT BAUHERR:

PROJEKT:
Errichtung einer Erweiterung der
Freien Montessori Schule Landau (IGS)
Dörrenbergstr. 1, 76829 Landau

ZEICHNUNG:
GRUNDRISSSE UG + EG

BAUHERR:
Elterninitiative Freie Montessori Schule Landau e.V.
Dörrenbergstr. 1
76829 Landau



BLATT-NR.:
BA-G-1

PROJECT-NR.: 21307	INDEX: 0
-----------------------	-------------

MASZTAB:
1:100

DATA: 28.04.2013




