Grundriss

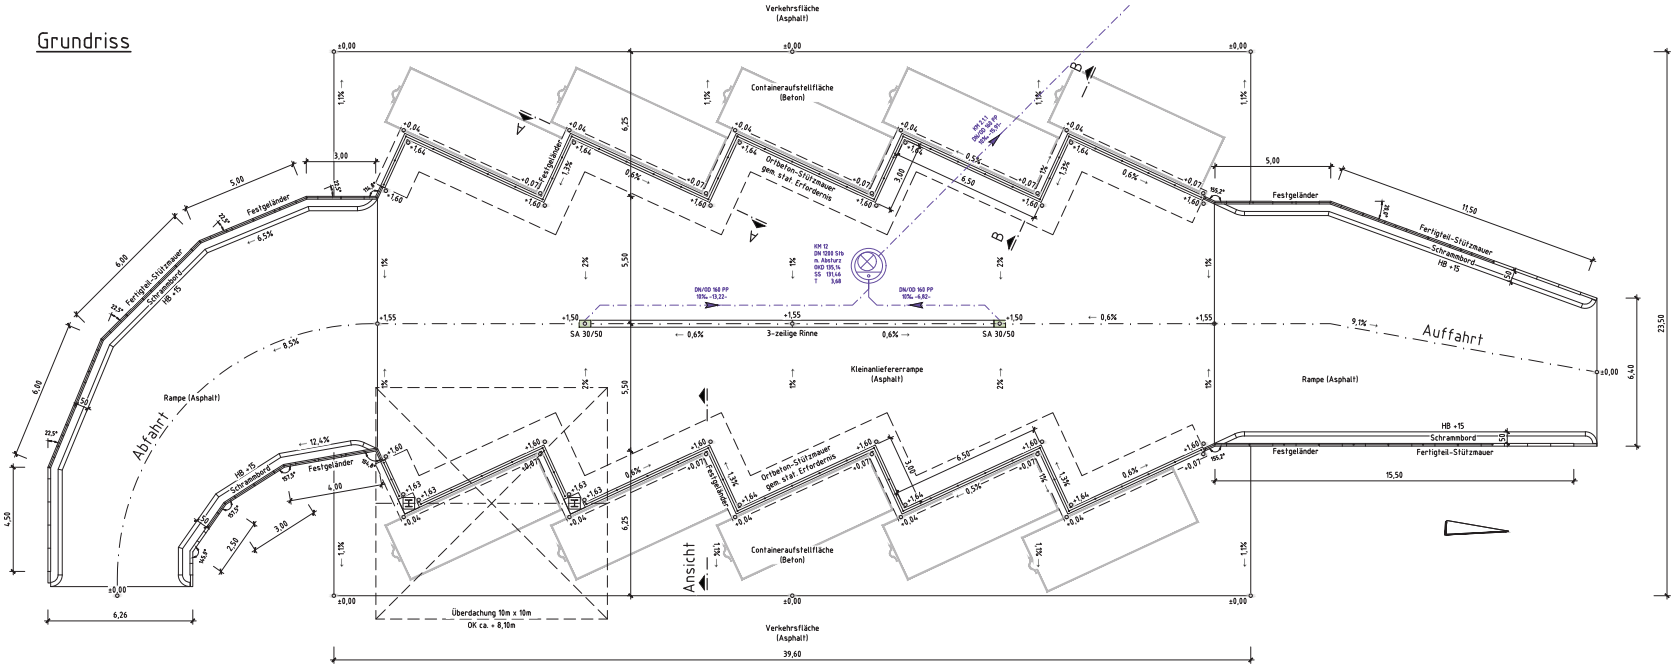

Ansicht Überdachung

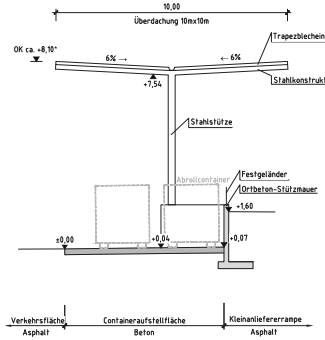

Schnitt A-A

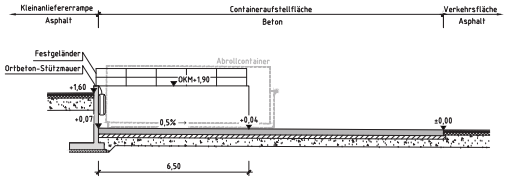

Schnitt B-B

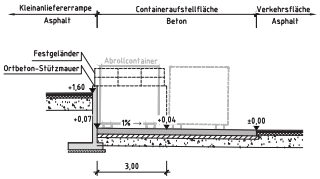

Hinweis:
Die auf den Bezug ±0,00 angegebenen Höhen gelten für das örtliche System der Kleinanliefererrampe. Die Höhenlage ist an die im Lageplan angegebenen NN-Höhen anzupassen!

*) Die Gesamthöhe der Überdachung kann je nach Bemessung der Stahlprofile variieren!

Entsorgungs- und Wirtschaftsbetrieb
EWL Landau in der Pfalz

Baumaßnahme: Neubau Wertstoffhof Landau - GENEHMIGUNGSPLANUNG -	Projektnummer: 247.14 / Plannummer: G 08
	Maßstab: 1: 100
Planbezeichnung: BE 230: Kleinanliefererrampe Grundriss, Schnitte und Ansicht	

Der Bauherr		Name	Datum
Reinhard	Gezeichnet:	SH	26.06.2015
	Sachbearbeiter:	SH/BN	26.06.2015
	Projektleiter:	Brö	26.06.2015
	Geändert:		
	Blattgr.: 8,97m 8,446 = 8,63 m²	Planttab.: 10:1	

Pfad: P:\ EWL Landau\ 247.14 Neubau Wertstoffhof Landau\ Pläne Konstr\ Genehm\ BE G Rampe 247.14.dwg

Beratender Ingenieur 960 Mitglied der Ingenieurkammer Rheinland-Pfalz

SCHIRMER UMWELTTECHNIK GMBH
Dekan-Laist-Straße 39
55129 Mainz
Tel. 06131/5040-0, Fax -11
E-Mail: kontakt@schirmer.de

Diese Zeichnung u. sämtliche Belagen sind urheberrechtlich geschützt. Jede Verwertung außerhalb der engen Grenzen des Urheberrechtsgesetzes ist ohne unsere schriftliche Zustimmung unzulässig und strafbar. Das gilt insbesondere für Vervielfältigungen, Übersetzungen sowie die Einspeicherung und Verarbeitung in elektronischen Systemen.
Zweck genutzt werden. Gemäß VOB, Teil B, § 3 Ziffer 2 Absatz 2 verlieren alle Rechte Gültigkeit, sobald der Auftraggeber oder ein Dritter ohne unsere Zustimmung Änderungen vornimmt oder die Zeichnungen für Zwecke benutzt, die nicht Gegenstand unseres Auftrages waren.