

Lagestatus 80

Plangrundlagen:


- Kataster- und Bestandsvermessung**
Städt. Landau, erhalten am 30.04.2014 / Ergänzung Ostbereich 01.06.2015 (DXF-Datei)
Koordinatensystem von UTM/ETRS89 nach Gauß-Krüger, Zone 49
Hochlage: Geländehöhe mit Genauigkeit der Vermessung- und Katastervermessung
Fläche des Grundzuges und Freileitung nach Baubauabstand digitalisiert.
- Bestandsunterlagen Versorgungsnetze:**
 - Strom: Energie Südwest Netz GmbH, erhalten am 26.09.2014 (DXF-Datei)
Koordnaten-System Gauß-Krüger
 - Wasser: Energie Südwest Netz GmbH, erhalten am 26.09.2014 (DXF-Datei)
Koordnaten-System Gauß-Krüger
 - Gas: Energie Südwest Netz GmbH, erhalten am 26.09.2014 (DXF-Datei)
Koordnaten-System Gauß-Krüger
 - Kanal: ENL Landau, erhalten am 26.09.2014 / 29.04.2015 (DXF-Datei)
Koordnaten-System von UTM/ETRS89 nach Gauß-Krüger, Zone 49
 - Telekom: Telekom Deutschland GmbH (PDF-Datei)
Trassenstruktur Datei, Datenstruktur abgerufen nach Stellung Nr. 10.10.2014

Legende Bestand

- Geländehöhe
- Grundstücksgrenze
- Flurstücksnummer
- Böschung
- Straßenlauf
- Baum
- Freileitung mit Schutzstreifen
- Mischwasserkanal mit Schott und Schachdeckel
- Fläche gem. B-Plan F6 zur Anpflanzung/Erhaltung von Bäumen, Sträuchern und sonst. Pflanzungen
- Planung
- Betriebsgelände
- Zaun
- Asphaltfläche
- Betonfläche
- Pflasterfläche
- Grünfläche / Böschung
- Anschüttwand
- Betriebsseinheiten:

Legende Planung

- Betriebsseinheiten:
 - Einheits- und Anschüttwände
 - Konstruktionsbereiche
 - Grünflächen
 - Abfallmüllabfuhr

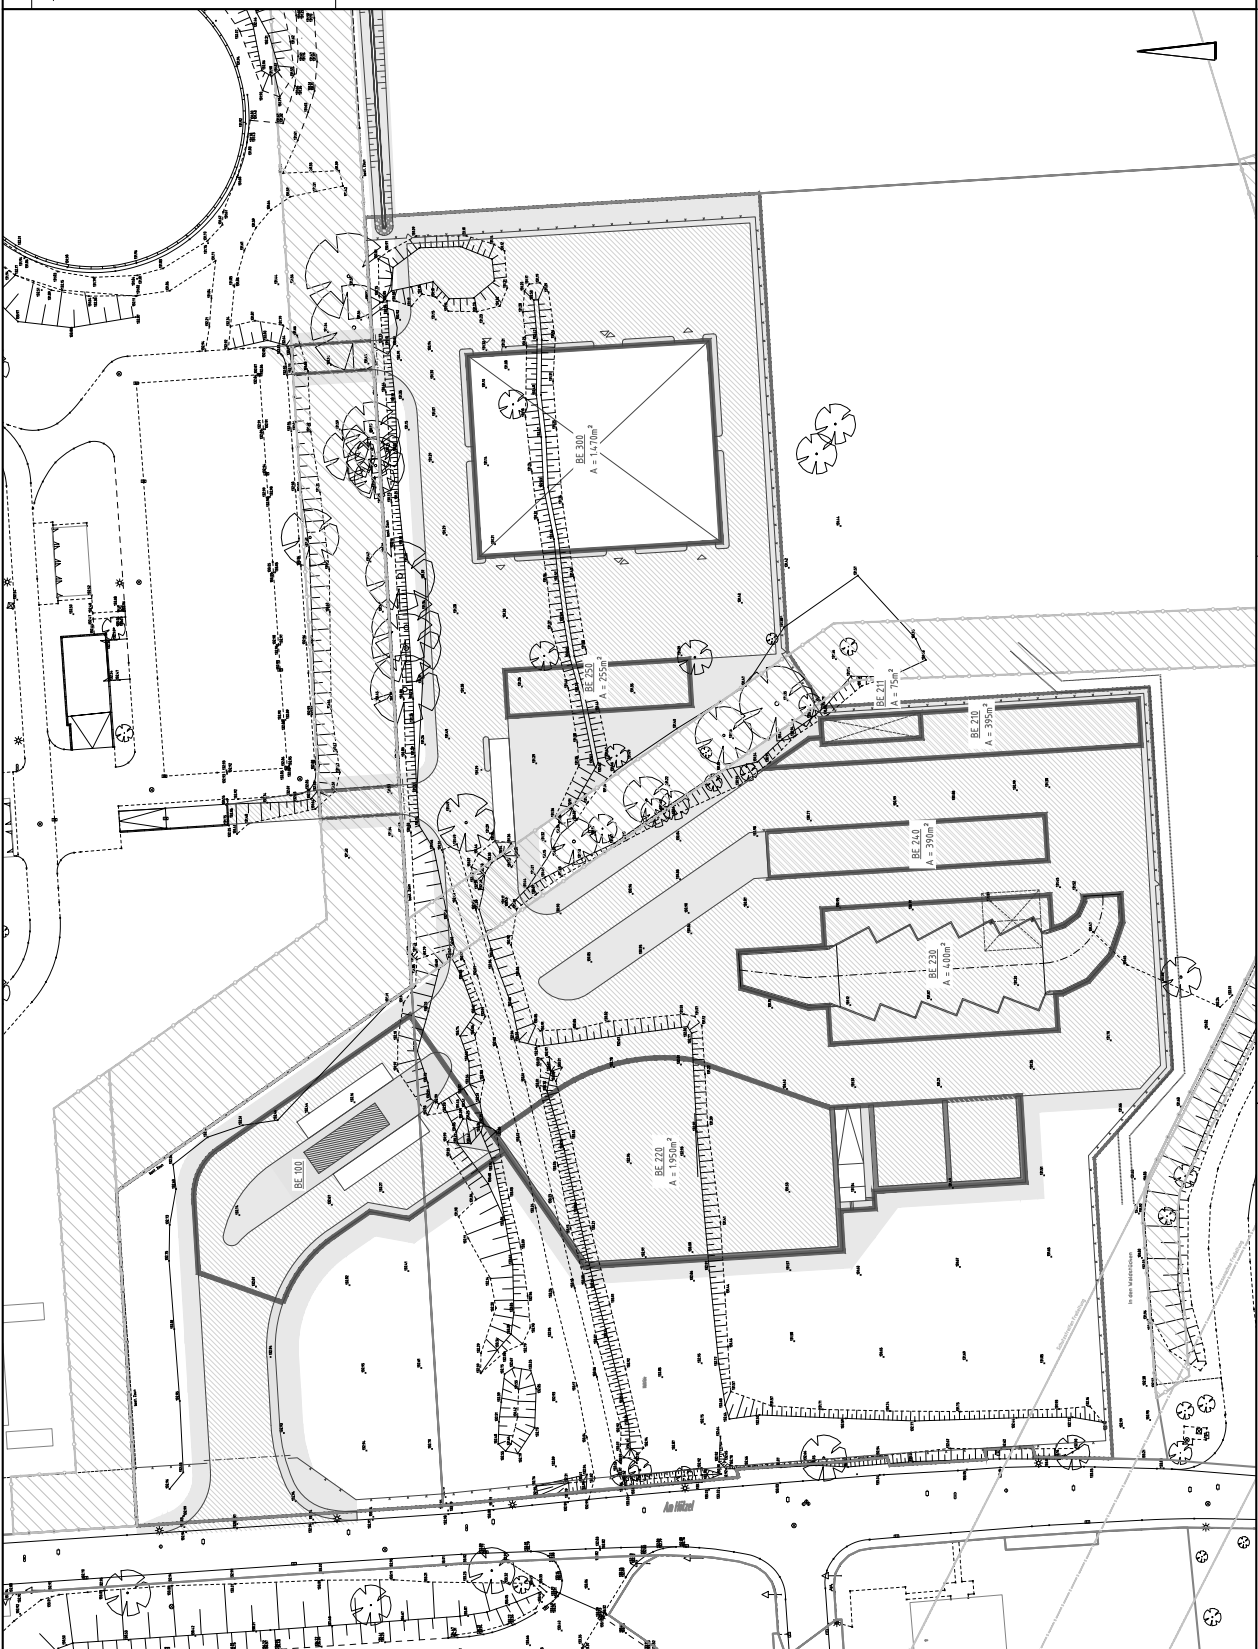

Entsorgungs- und Wirtschaftsbetrieb
EWL
Landau in der Pfalz

Bauplannummer	Projektname
Neubau Wertstoffhof Landau	24.7.14 G 05
Planungsphase	Maßstab
- GENEHMIGUNGSPLANUNG -	1:500

Planzeichnung

Lageplan mit Betriebsseinheiten

Druck	Datum
1:1	24.04.2015
Gezeichnet	SI
Schwarzer	SI/PI
Projektleiter	BS
Gezeichnet	BS

Blattgröße: 29,7 x 21,0 cm
Blattnummer: 21
Blatttitel: Lageplan mit Betriebsseinheiten

960
Bayerischer Ingenieurbereich
SCHLIMMER

Zurück zur Planung...
Diese Zeichnung ist eine...
