


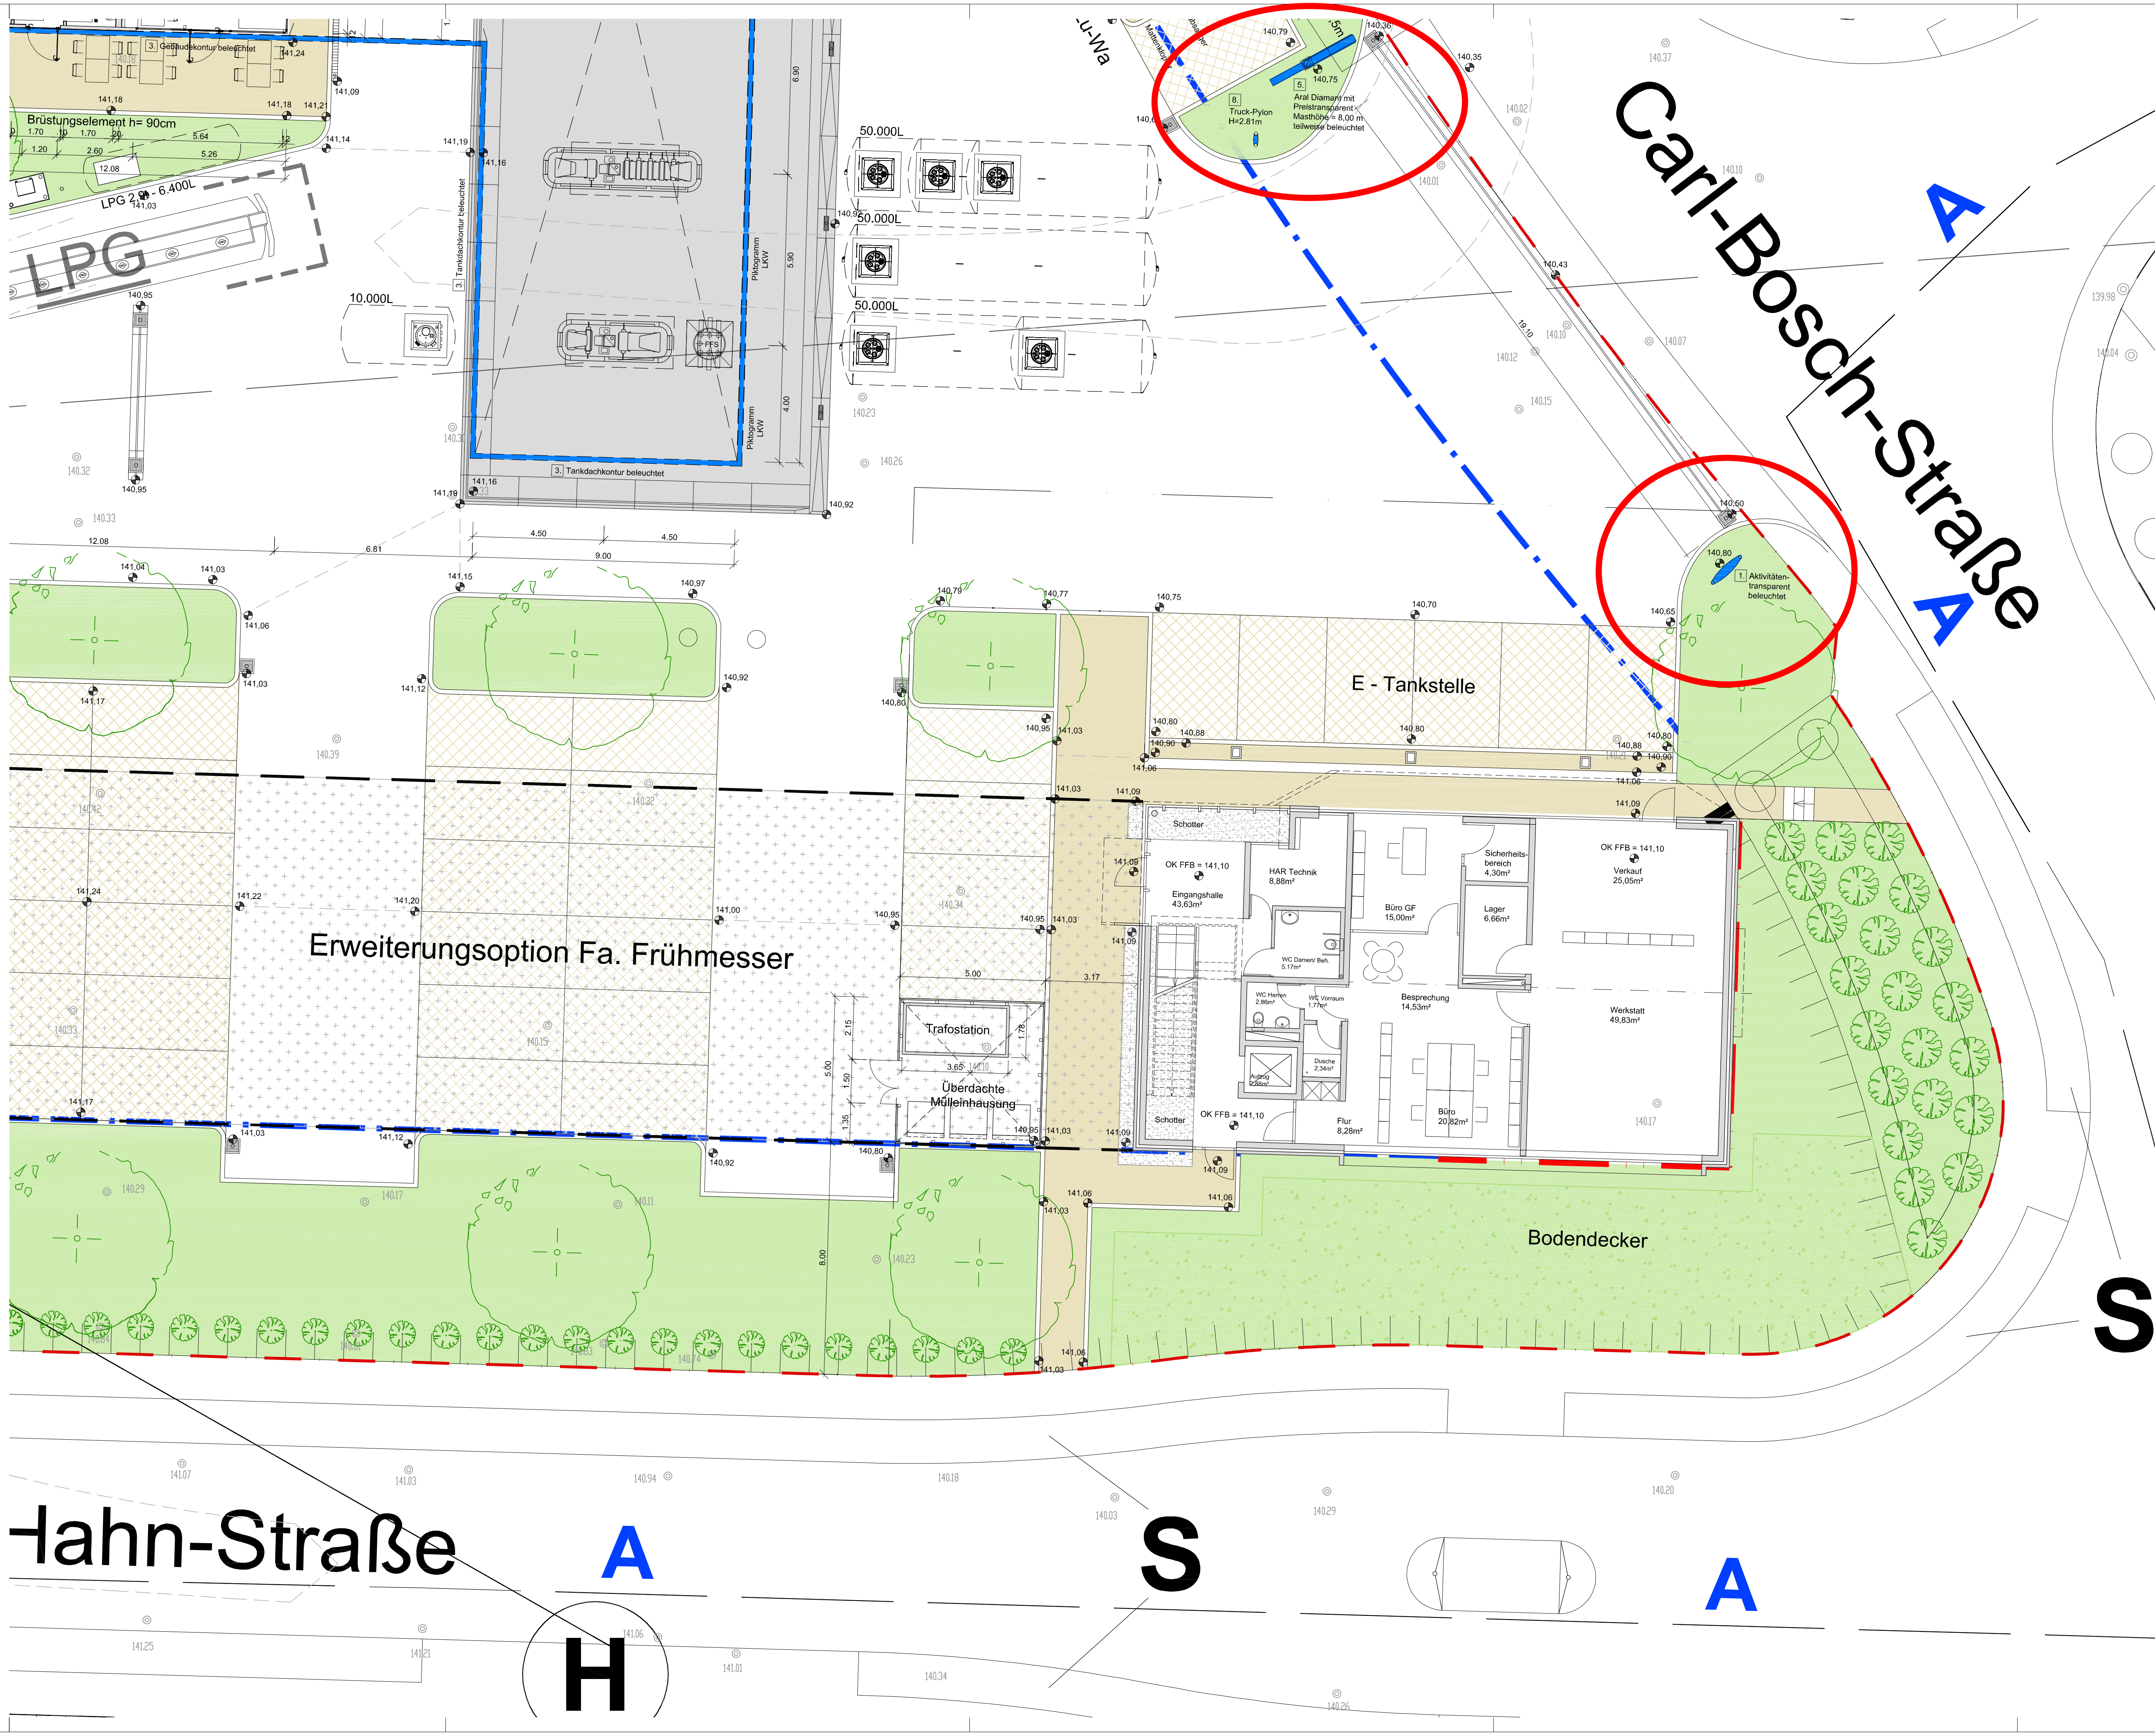

LEGENDE NEUBAU

- GRUNDSTÜCK
- BAUGRENZE
- ABBRUCH
- GEPLANTE BAUTEILE
- WERBUNG ARAL
- METALLSANDWICHELEMENT
- STÄNDERWERK METALL
- KÜHLFERTIGZELLE / FESTEINBAUTEN
- FERTIGGARAGE / BETON
- MINERALÖLDICHTE FAHRBAHN
- GRÜNFLÄCHE
- PFLASTERFLÄCHE
- DRÄNPFLASTERFLÄCHE

• +140.20 HÖHEN PLANUNG (in mNN)
• +140.20 HÖHEN BESTAND (in mNN)

Bankai Architekten GmbH
Hirschstraße 71
76133 Karlsruhe

Fon 0721 / 98188 - 0
Fax 0721 / 98188 - 99
Mail info@bankai.de
Web www.bankai.de

5701

Diese Zeichnung ist unser Eigentum, an dem wir uns alle Rechte vorbehalten. Insbesondere darf sie ohne unsere schriftliche Einwilligung weder ververvielt, noch Dritten zugänglich gemacht werden. Alle ihr enthaltenen Maße sind vor Ort zu prüfen.

Bauherr
Frühmesser Mineralölhandelsgesellschaft mbH & Co. KG
Mozartstraße 73
76829 Landau
06341 / 9176020

Bauvorhaben
Neubau Tankstelle mit Shop, Verwaltungsgebäude und Umschlagplatz
Carl-Bosch-Straße 1
76829 Landau

Planungsphase	Maßstab
Bauantrag Hochbau	1:100
Art der Zeichnung	Plan Nummer
Planausschnitt	4.H.L.P.L.1.a

Index	Datum	Gez.	Änderung
-	14.03.16	mk	
a	19.05.16	mk	Trafostation, überdachte Mülleinhausung

Bauherr	Entwurfverfasser
Landau, 2016	Karlsruhe, 2016