MASZE SIND AM BAU ZU PRÜFEN.
UNSTIMMIGKEITEN SIND DEM PLAN-
VERFASSER UMGEHEND MITZUTEILEN.

ALLE TÜR- UND BRÜSTUNGSHÖHEN SIND
VON OK FFB GEMESSEN.

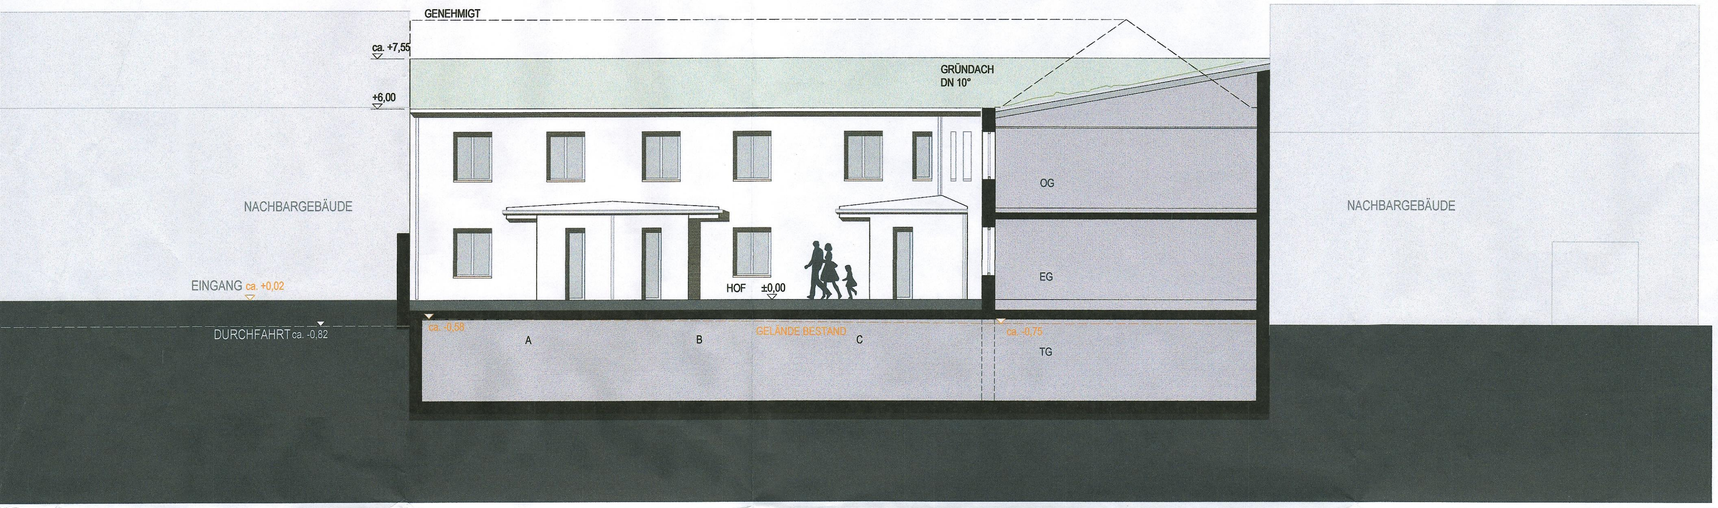

HINTERHAUS SÜDANSICHT

HINTERHAUS WESTANSICHT

0 5 10 m