


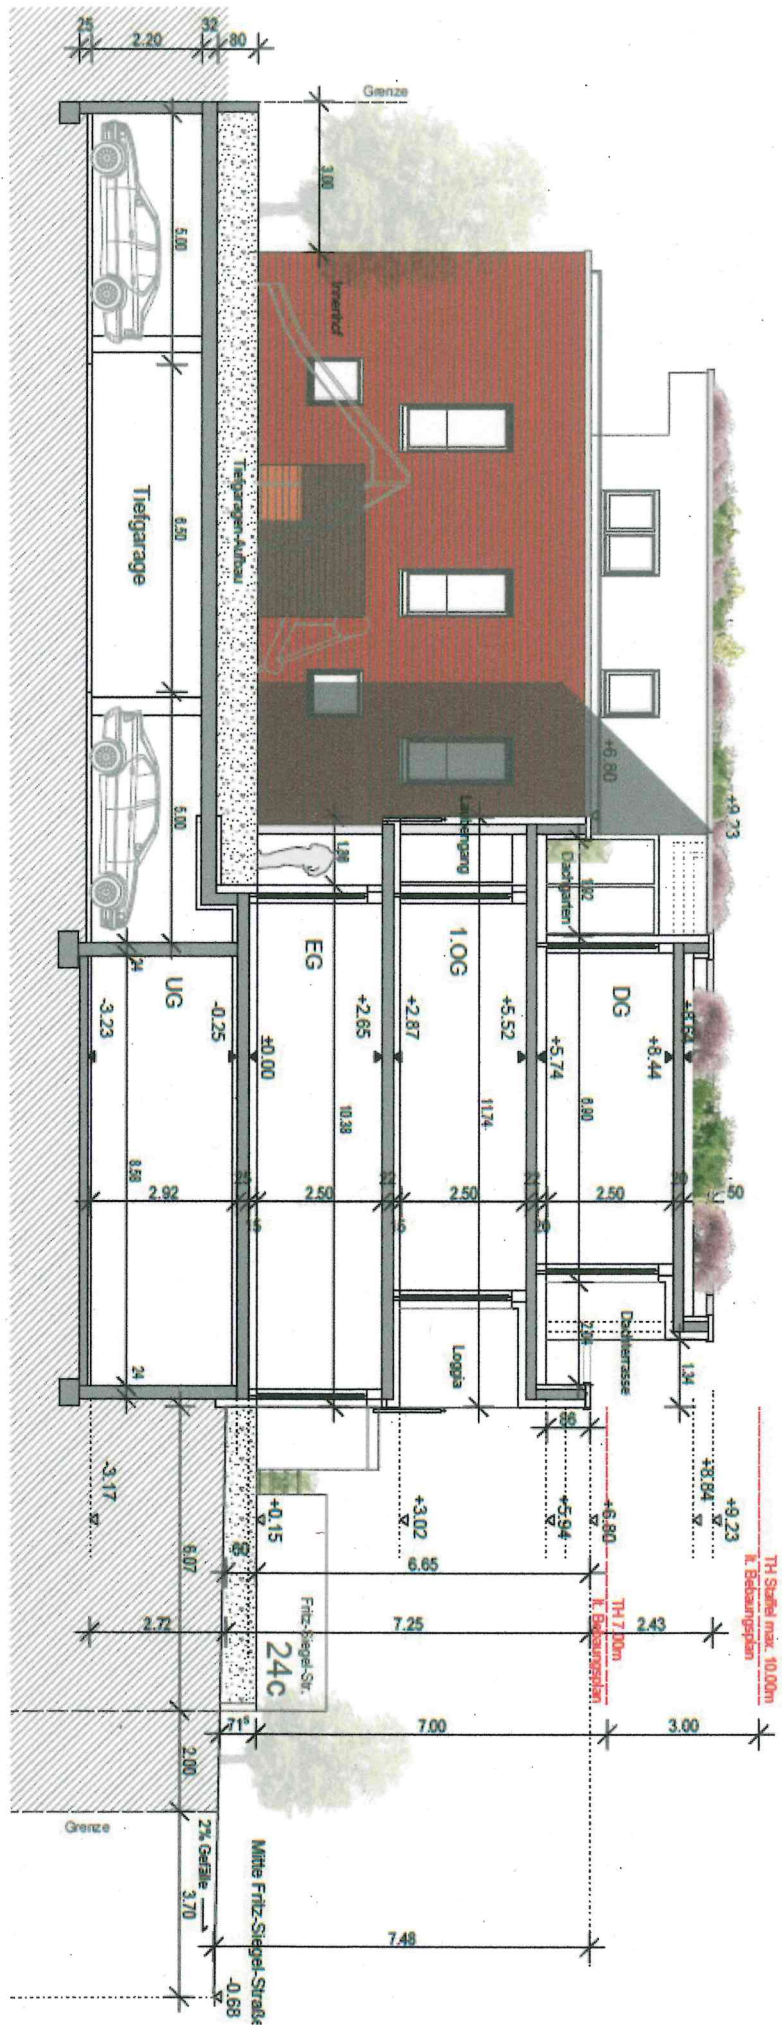

Anfrage zu Baufeld 24c
Schnitt o. M.