

# Auszug aus den Geobasisinformationen

## Liegenschaftskarte



Rheinland-Pfalz


VERMESSUNGS- UND  
KATASTERAMT RHEINPFALZ

Hergestellt am 13.07.2016

Flurstück: 929/103  
Flur: 0  
Gemarkung: Mörlheim

Gemeinde: Landau in der Pfalz  
Landkreis: Stadt Landau in der Pfalz

Pestalozzistraße 4  
76829 Landau in der Pfalz

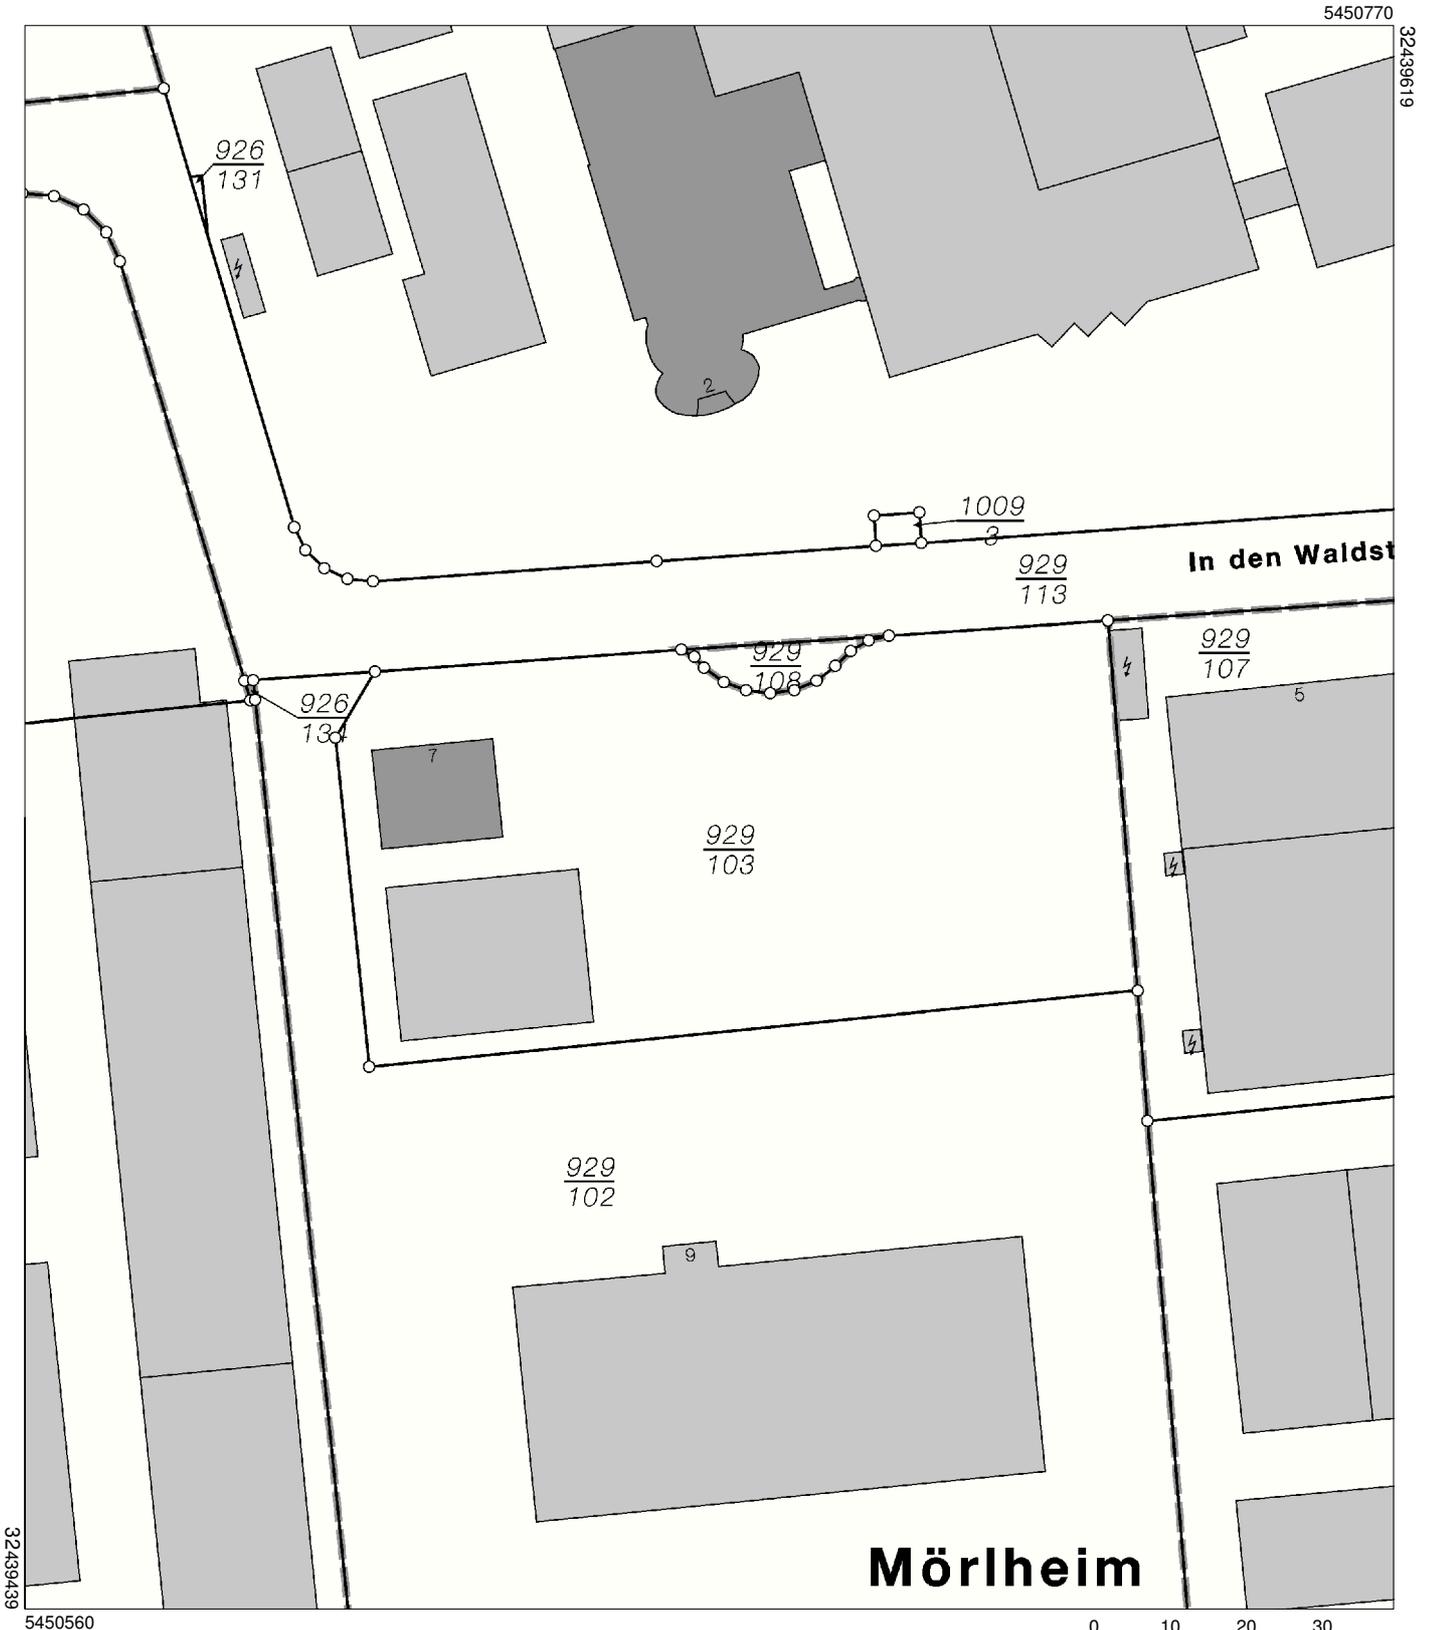

Vervielfältigungen für eigene Zwecke sind zugelassen. Eine unmittelbare oder mittelbare Vermarktung, Umwandlung oder Veröffentlichung der Geobasisinformationen bedarf der Zustimmung der zuständigen Vermessungs- und Katasterbehörde (§12 Landesgesetz über das amtliche Vermessungswesen).

Hergestellt durch Öffentlich best. Vermessungsingenieur Dipl.-Ing. Christian Anefeld.  
Befugnis eingeräumt am 29.09.2006 durch Landesamt für Vermessung und Geobasisinformation Rheinland-Pfalz.