


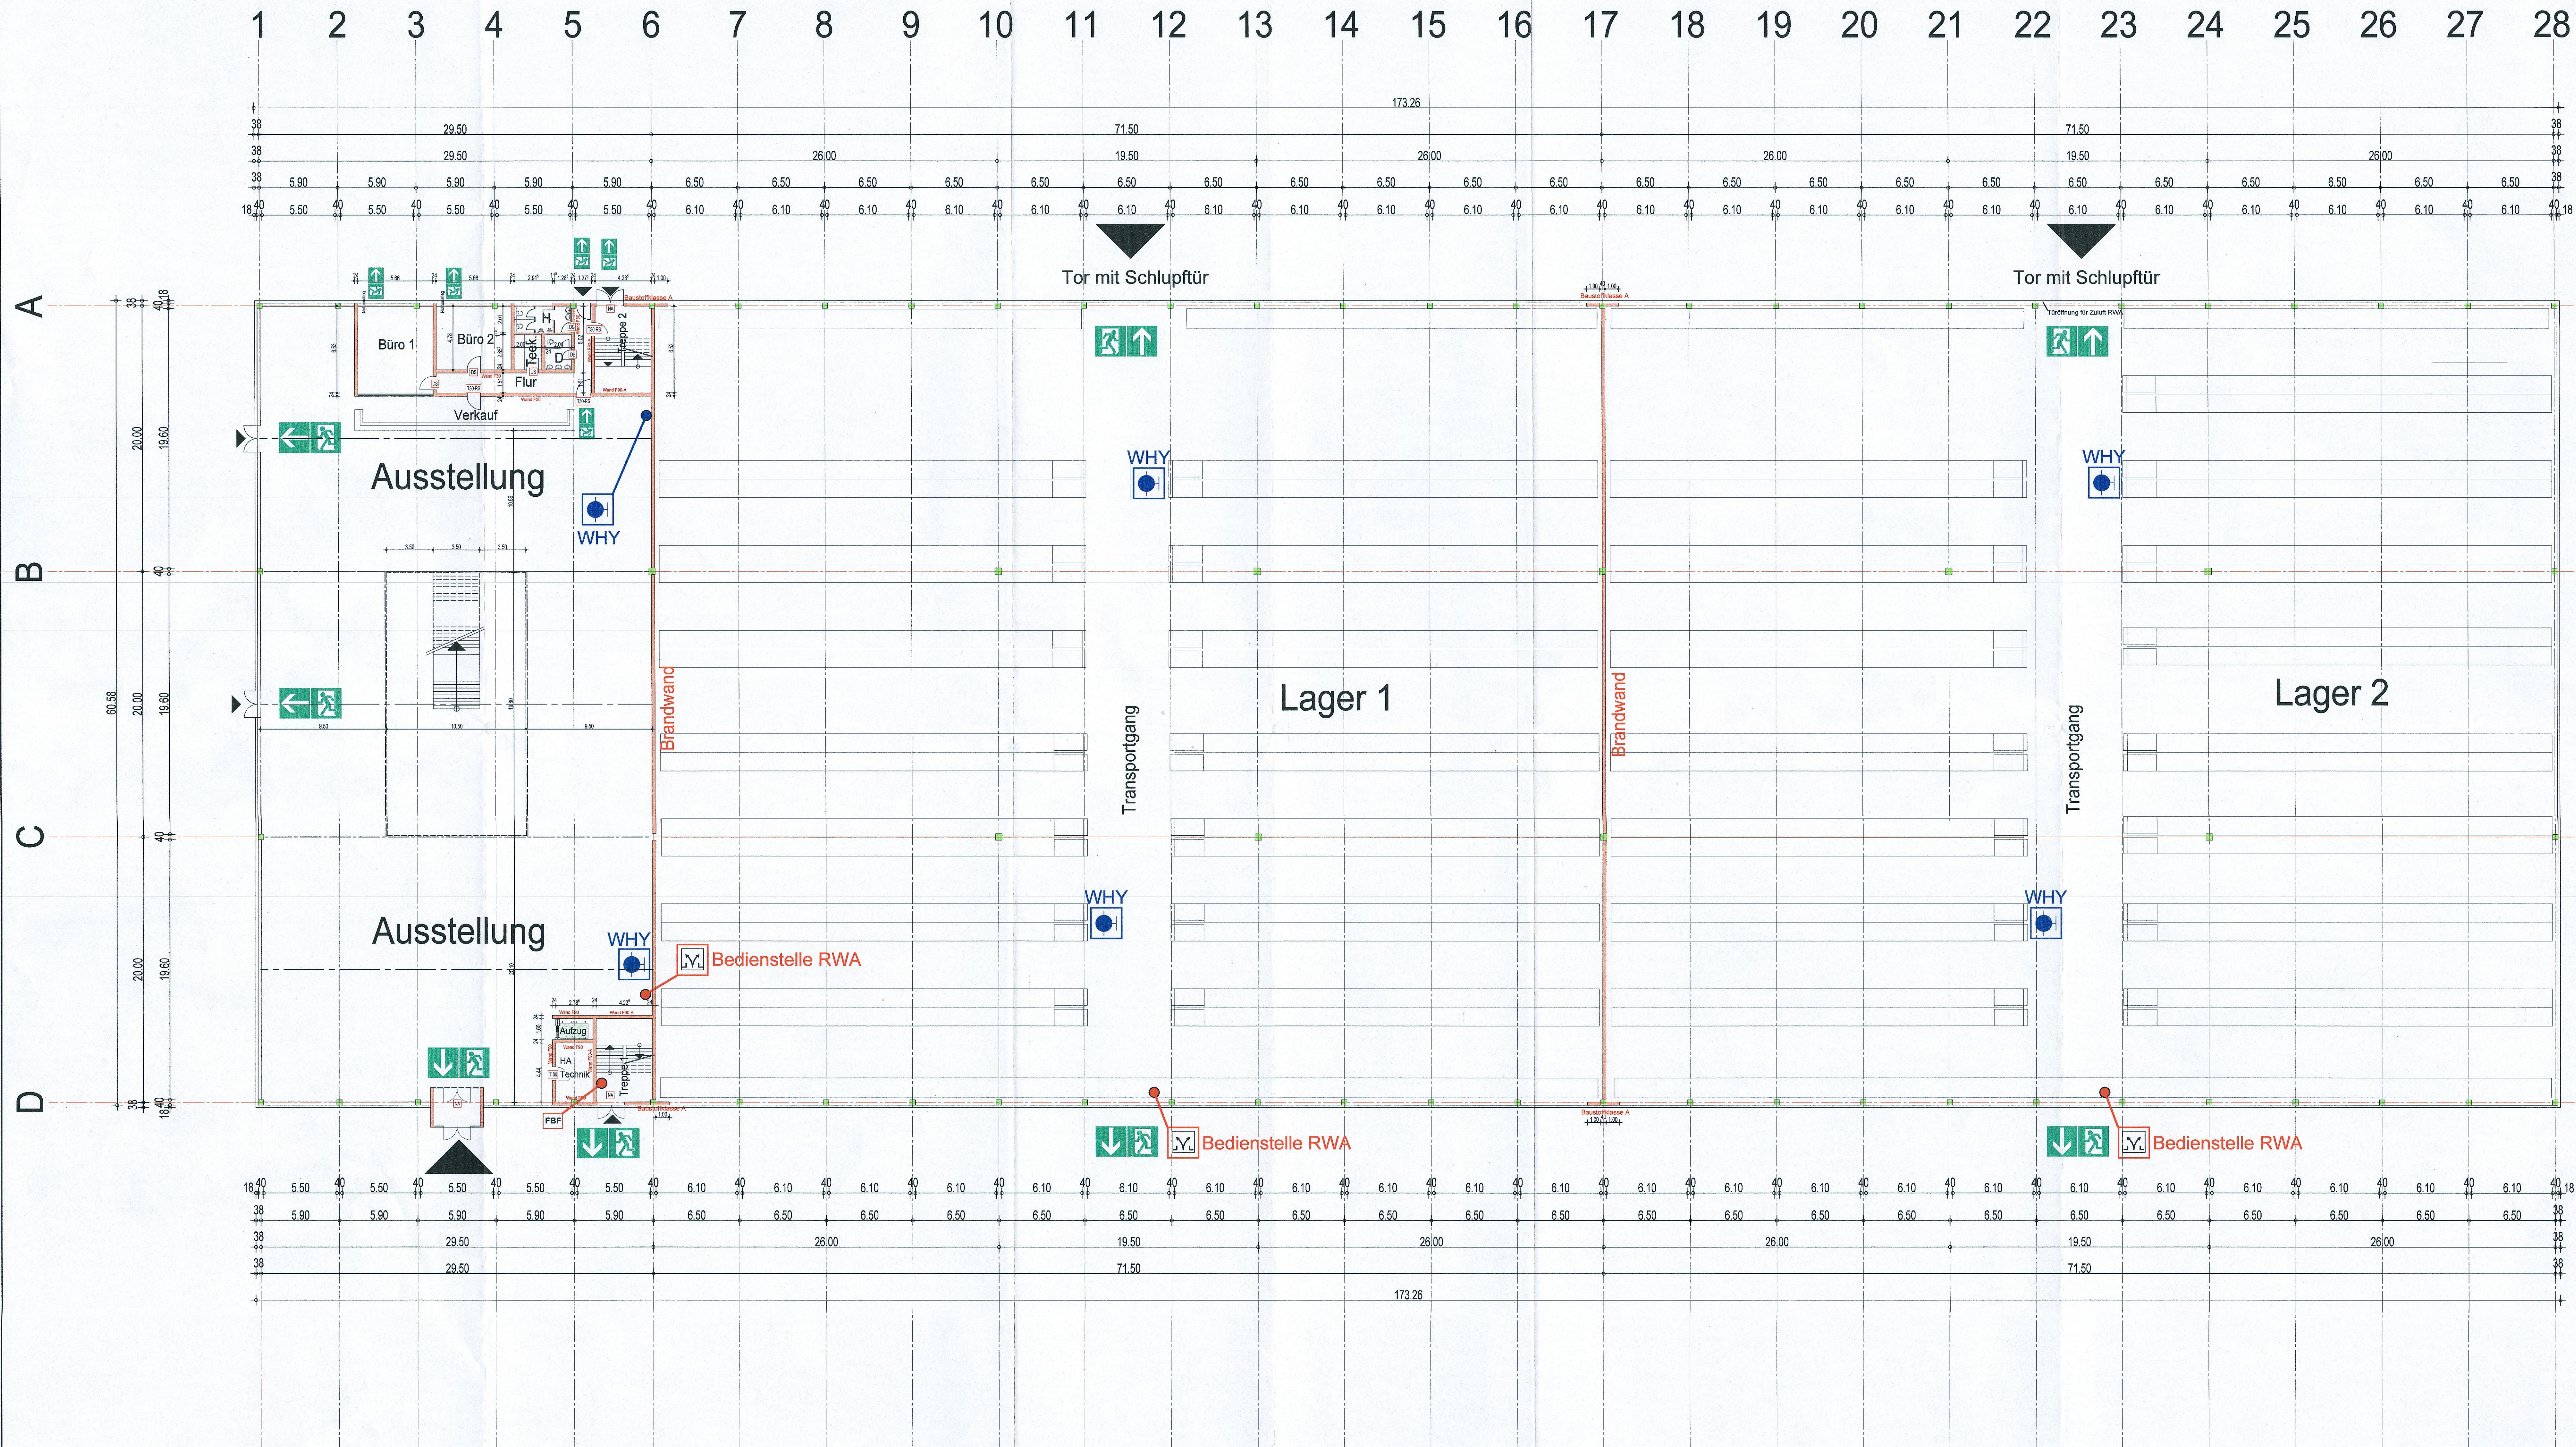

Index e geändert: 17.10.2016 WE Index c geändert: 15.10.2016 WE Index b geändert: 07.10.2016 WE Index a geändert: 01.10.2016 WE						
PROJEKT						
Errichtung eines Lager u. Ausstellungsgebäudes für Holzfachhandel / Wiederaufbau Lotschstraße 2, 76829 Landau						
BAUHERR						
Cordes Holding GmbH & Co.KG Am Lunedeich 160 27572 Bremerhaven						
LEISTUNGSPHASE						
Antragsplanung						
ZEICHNUNG						
Erdgeschoss						
PROJEKT	BAUTEIL	MASSTAB	DATUM	GEZEICHNET	PLAN	INDEX
141/16	.	1:200	07.09.16	WE	0/02/2	e
DER BAUHERR:		DER ARCHITECT:		GELLENBECK ARCHITEKTEN Mecklenbecker Straße 189 48151 Münster Tel. 0251/97412-0 Fax 0251/97412-28 www.gellenbeck-architekten.de		
Cordes		G		G		