


BÜROCENTER D 10 LANDAU

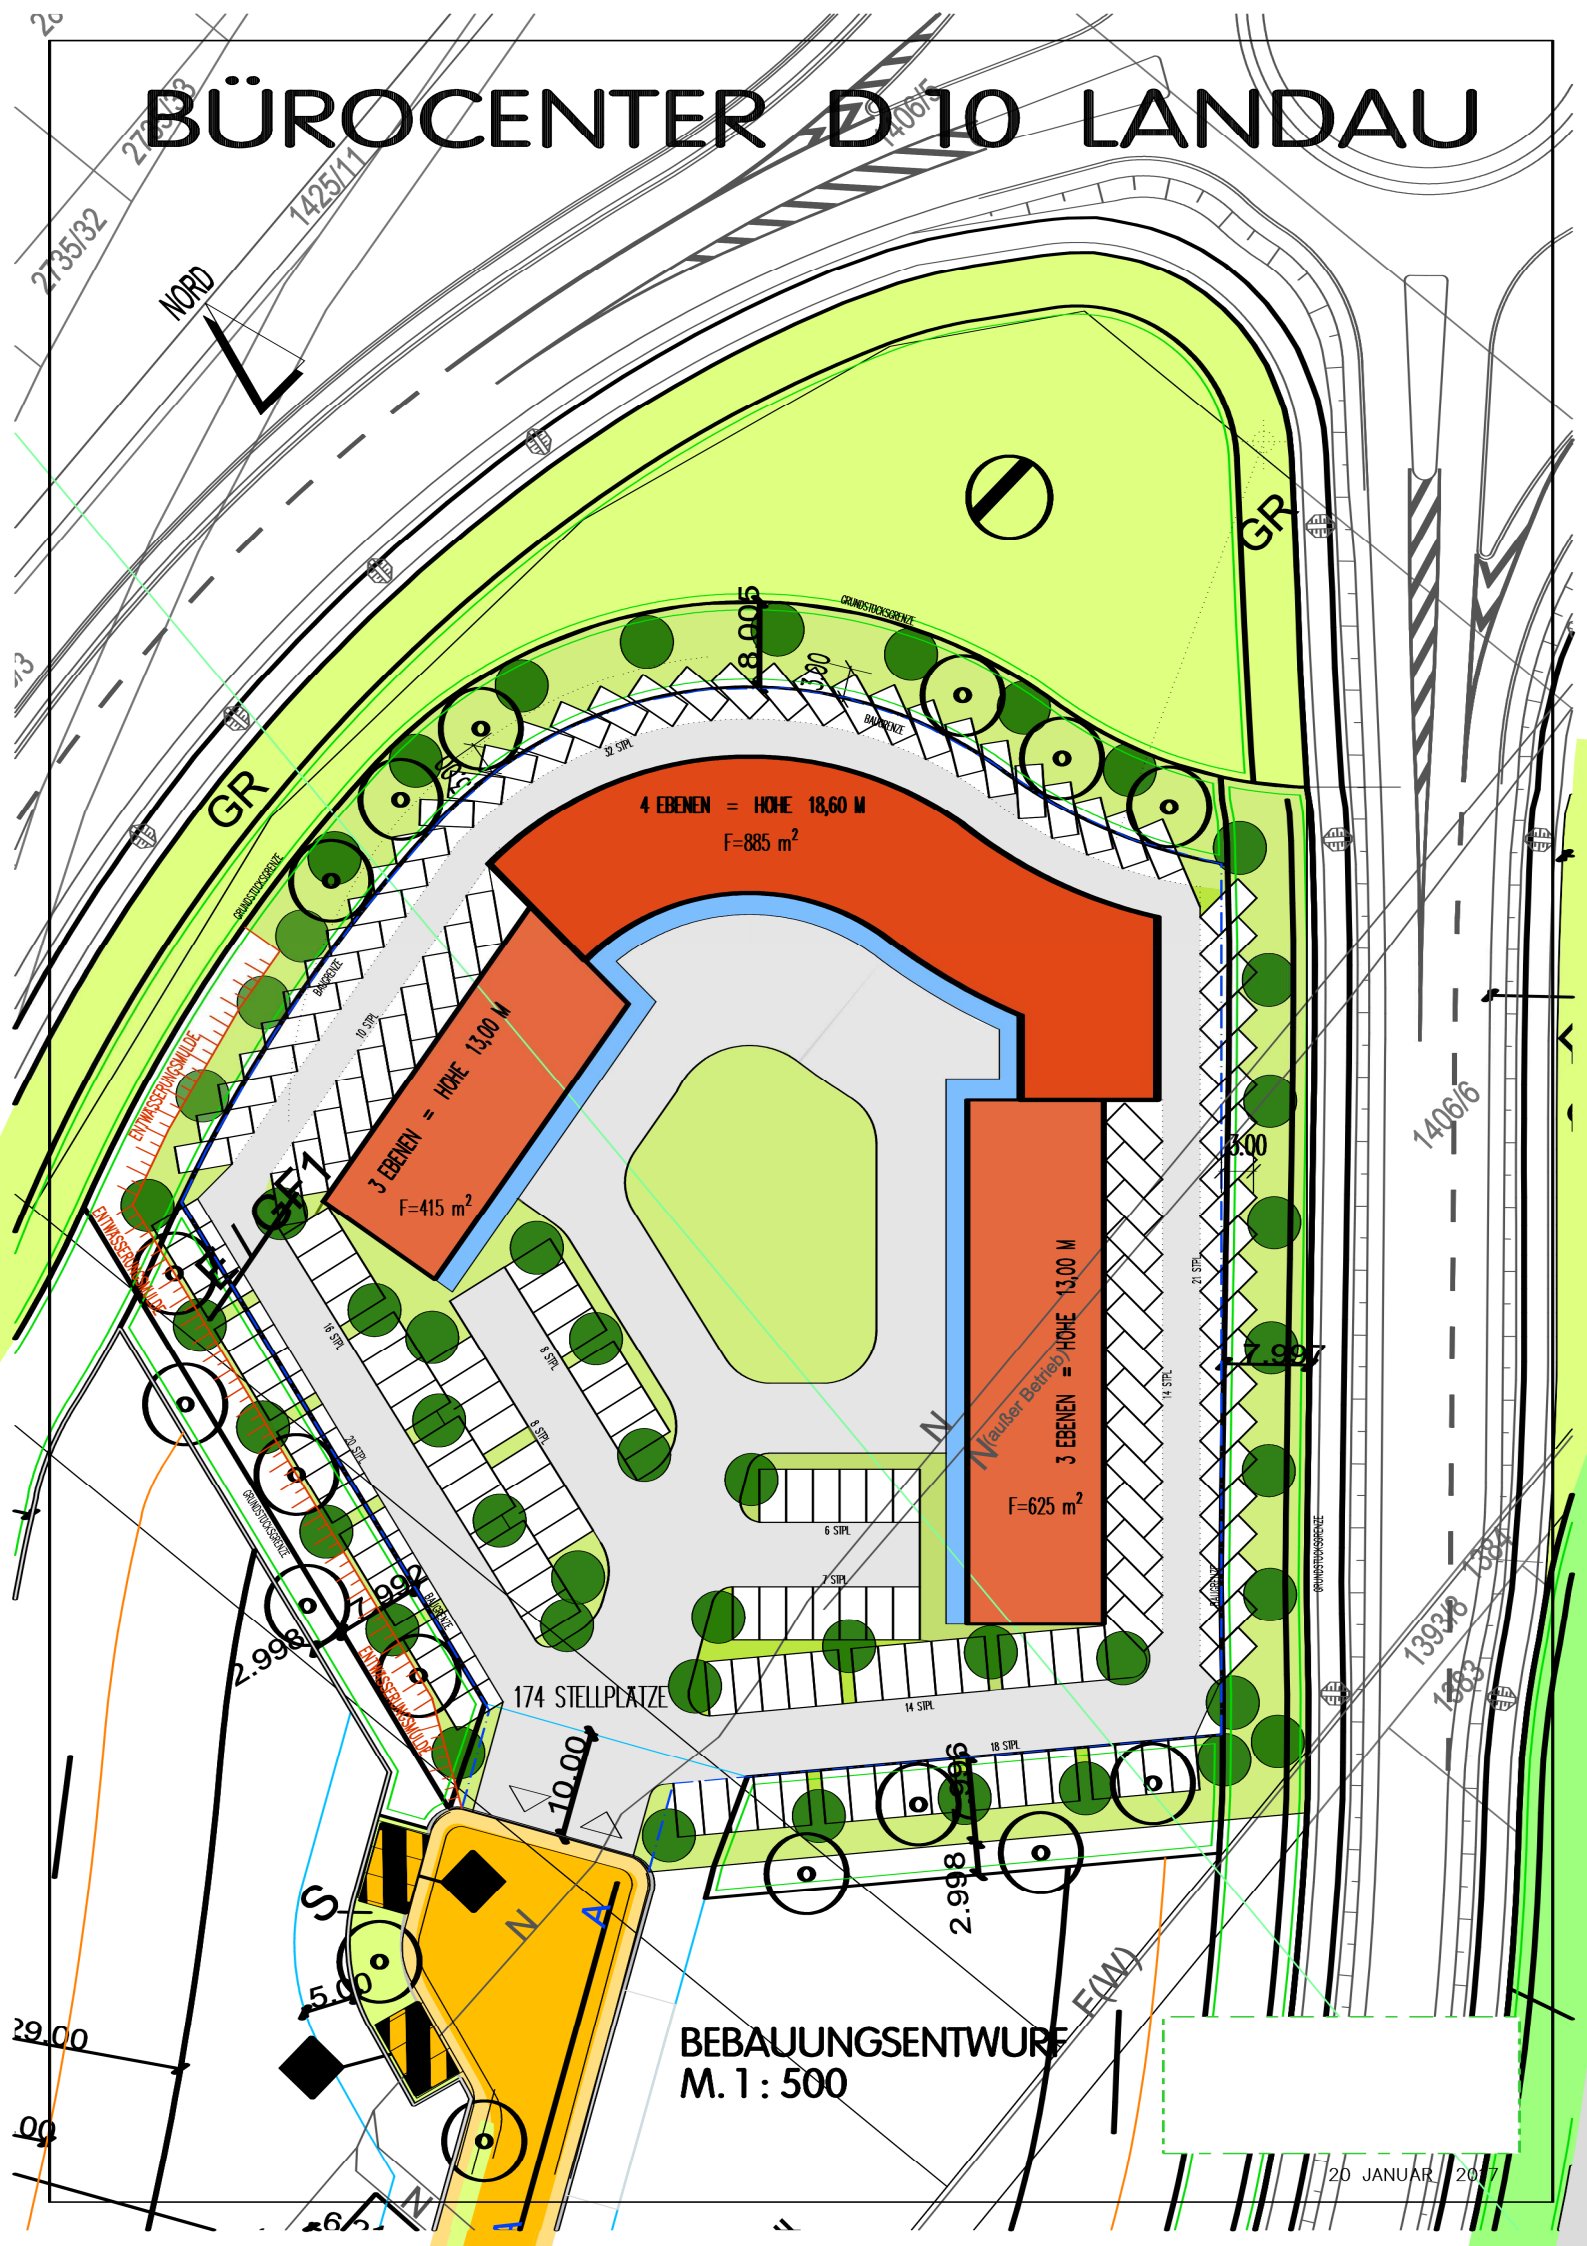

BEBAUUNGSENTWURF
M. 1 : 500

20 JANUAR 2017