


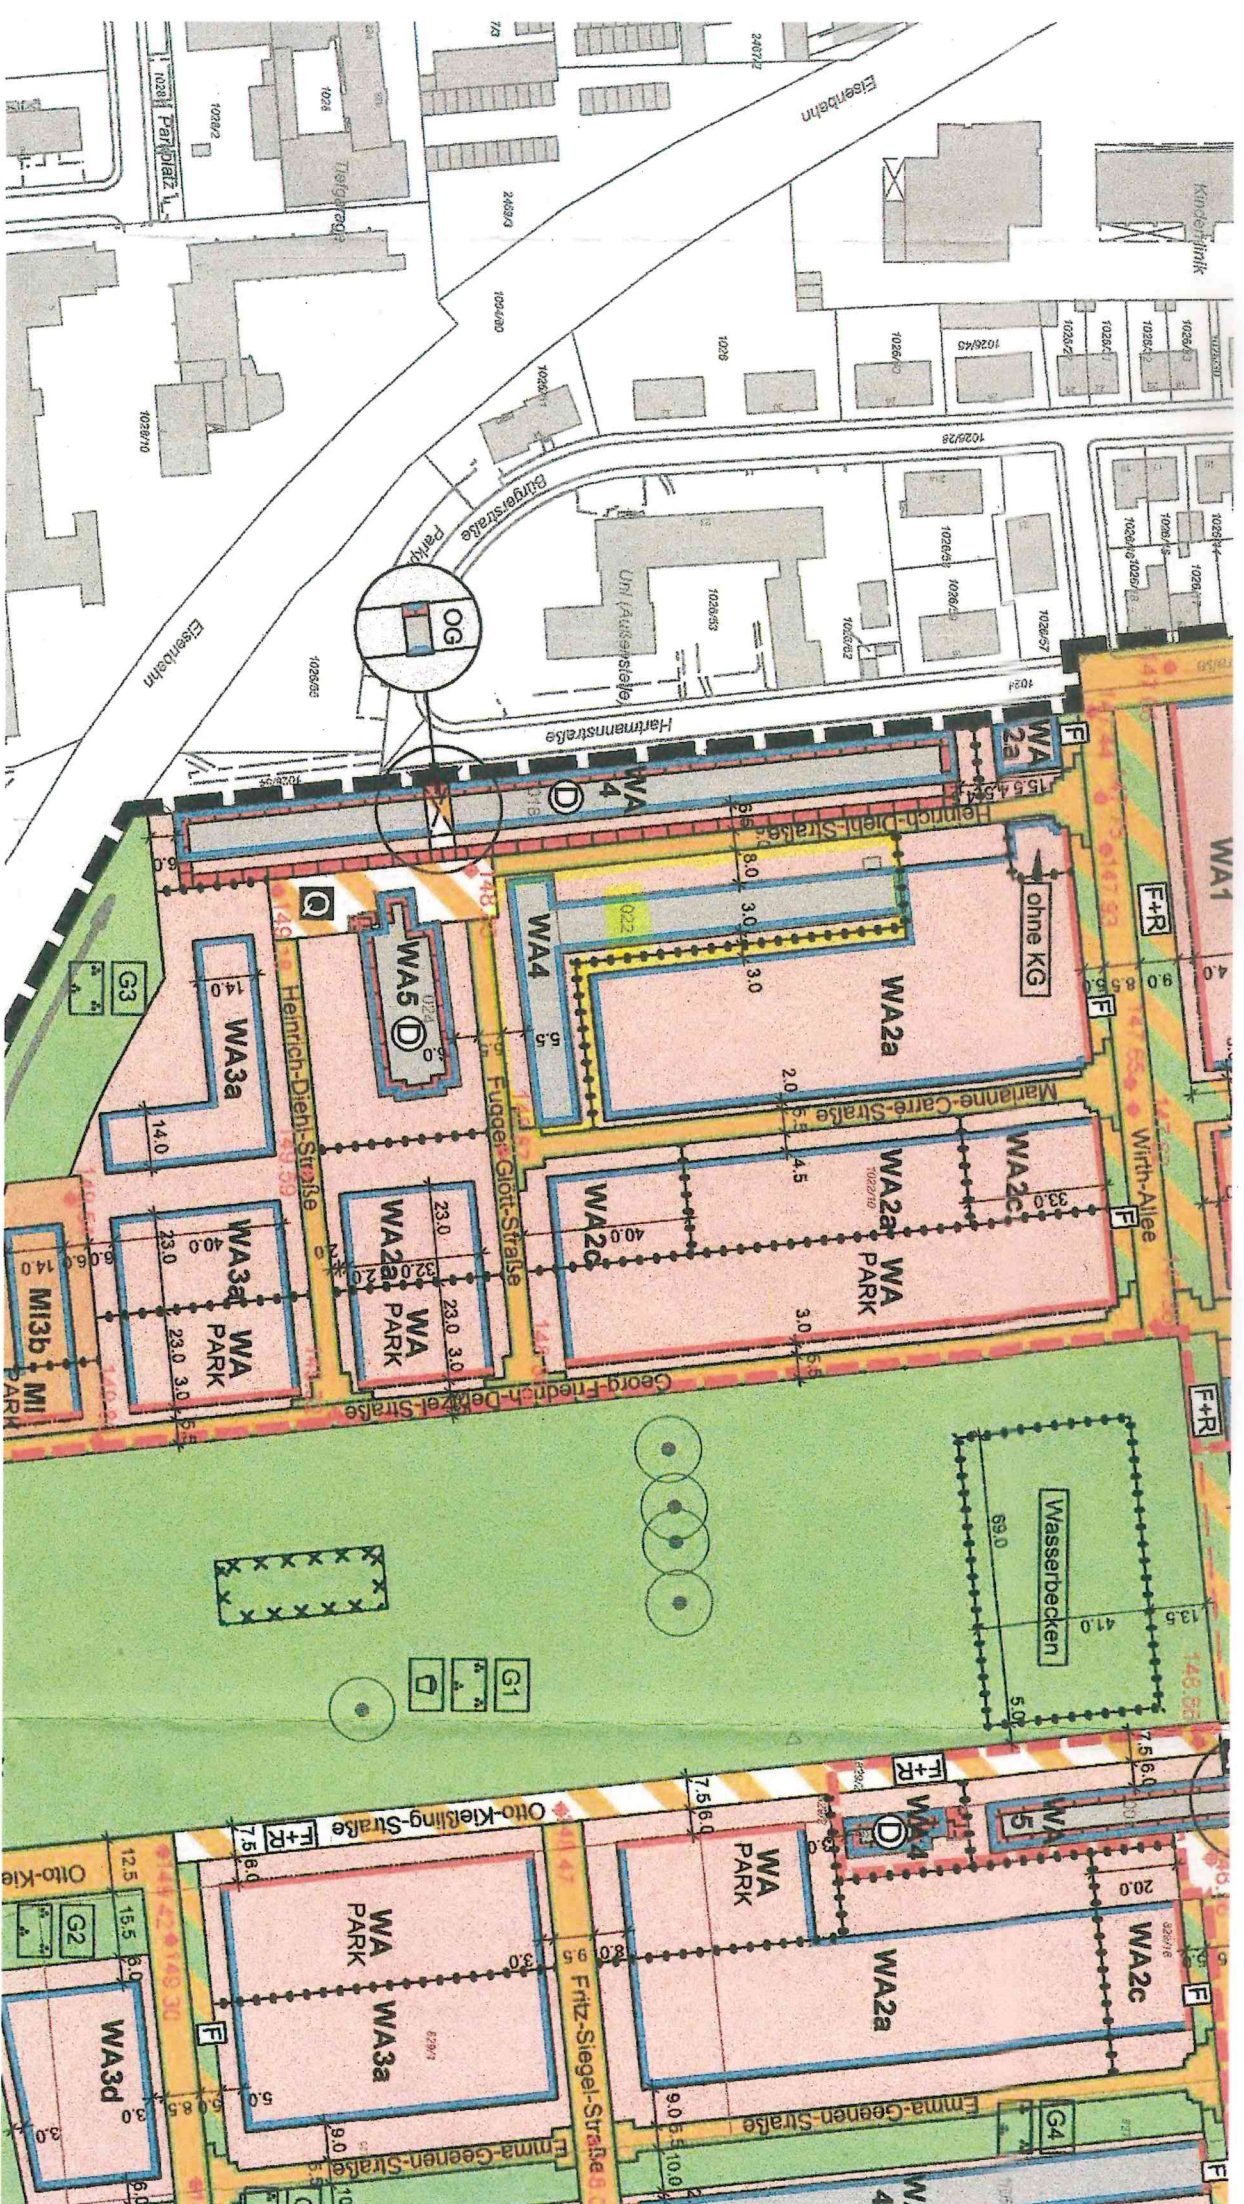

Auszug aus dem Bebauungsplan o. N.