
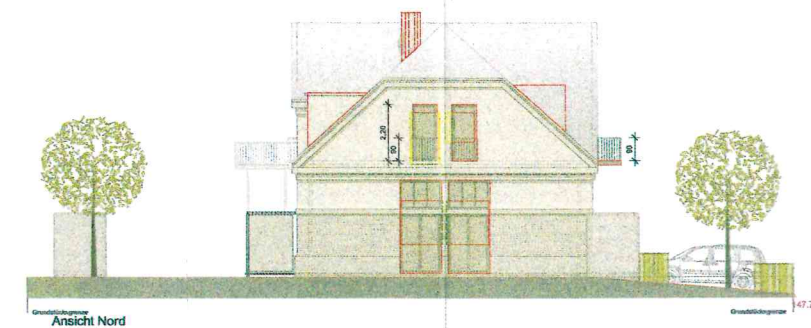
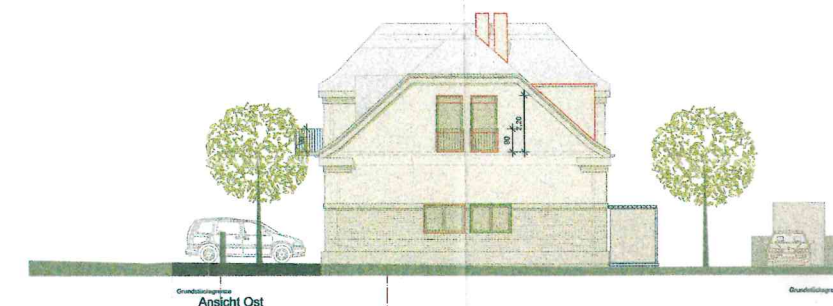
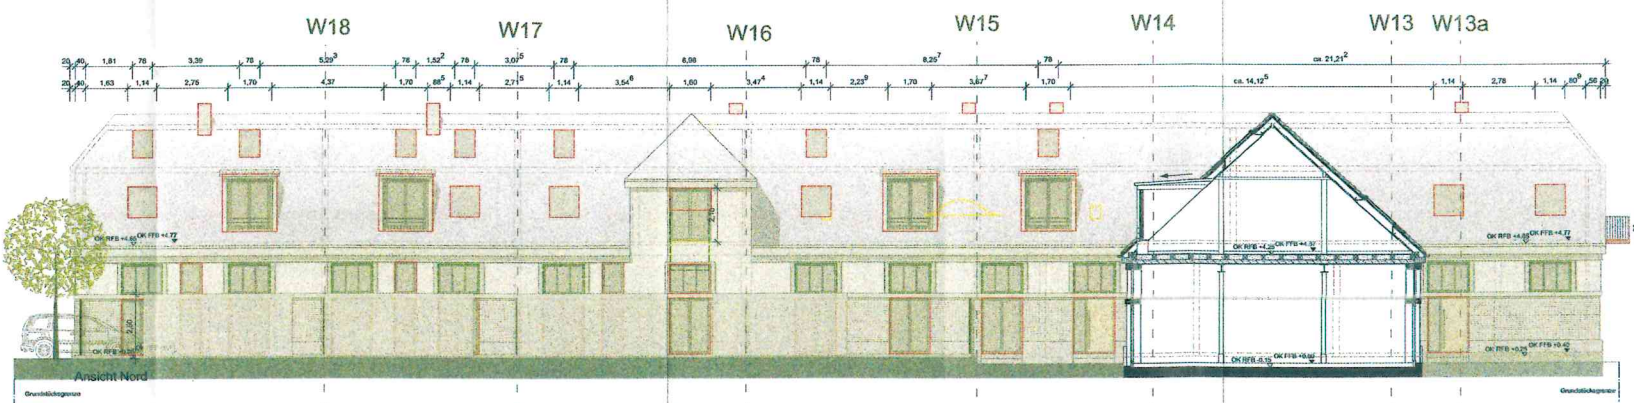


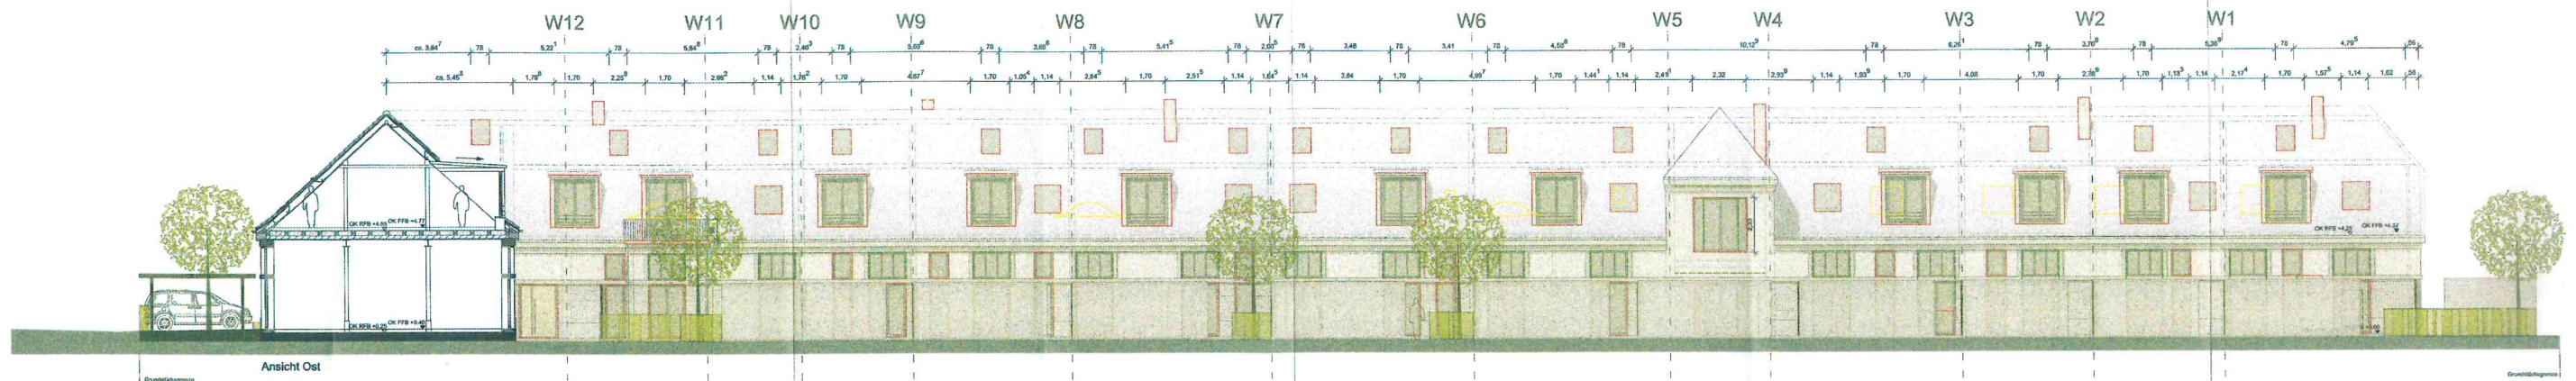

Ansichten o. U.

		Bestand	Abbruch	Neubau	Erhalt
Bauvergabe		1:100 / DIN A0			
Projekt		16-183			
Ansichten mit Vorzeichen		183.103-2			
Datum		01.02.2017			
