


# Querschnitt Bornbachstraße Ost

Querschnitt 1-1


Entwurf

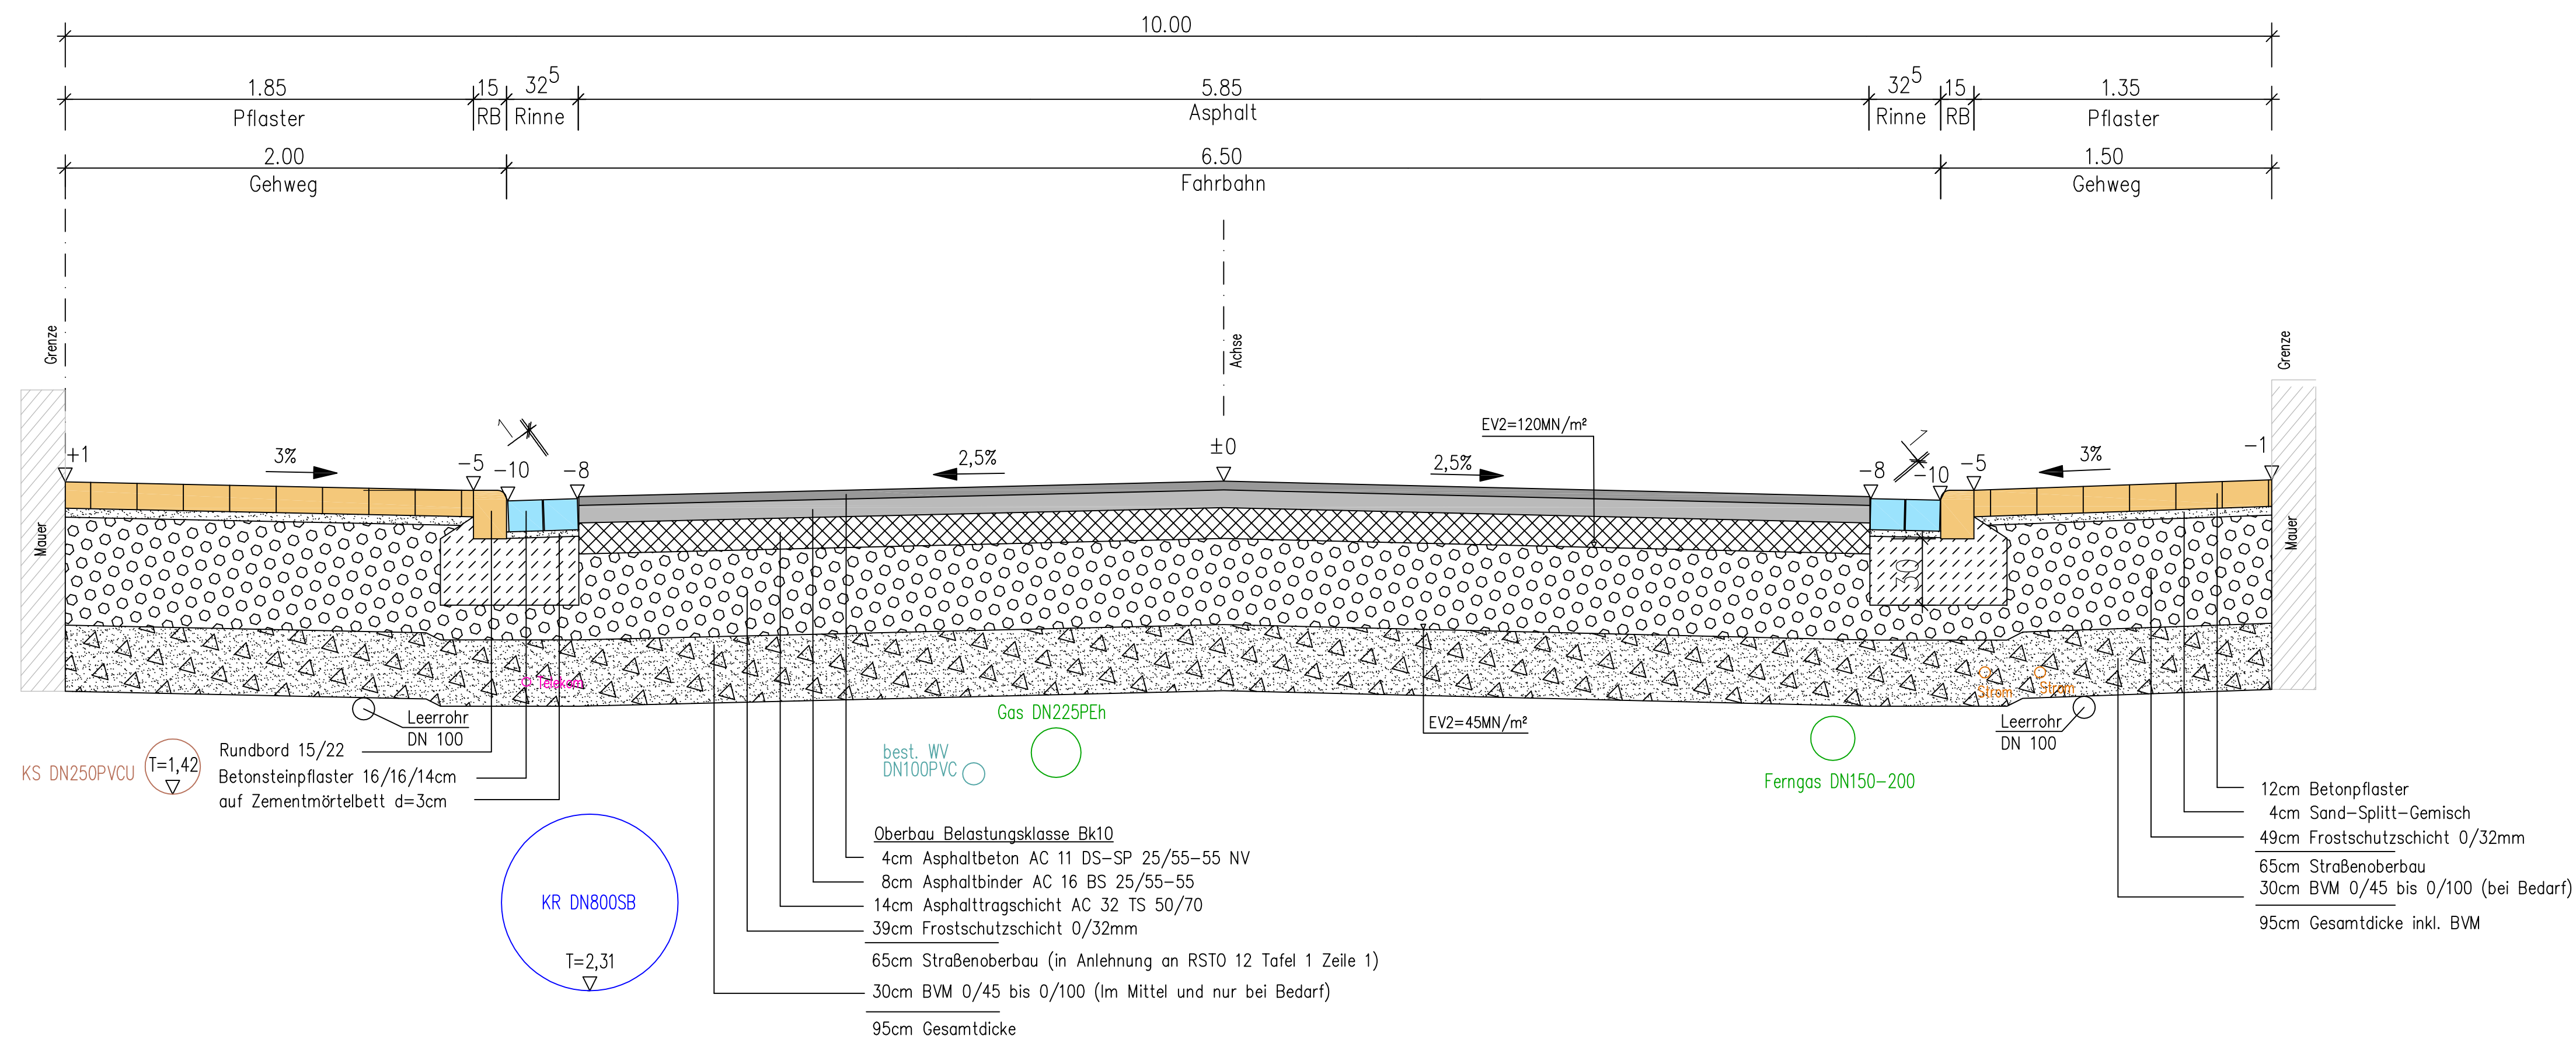

# Querschnitt Bornbachstraße Ost

Querschnitt 2-2

Entwurf

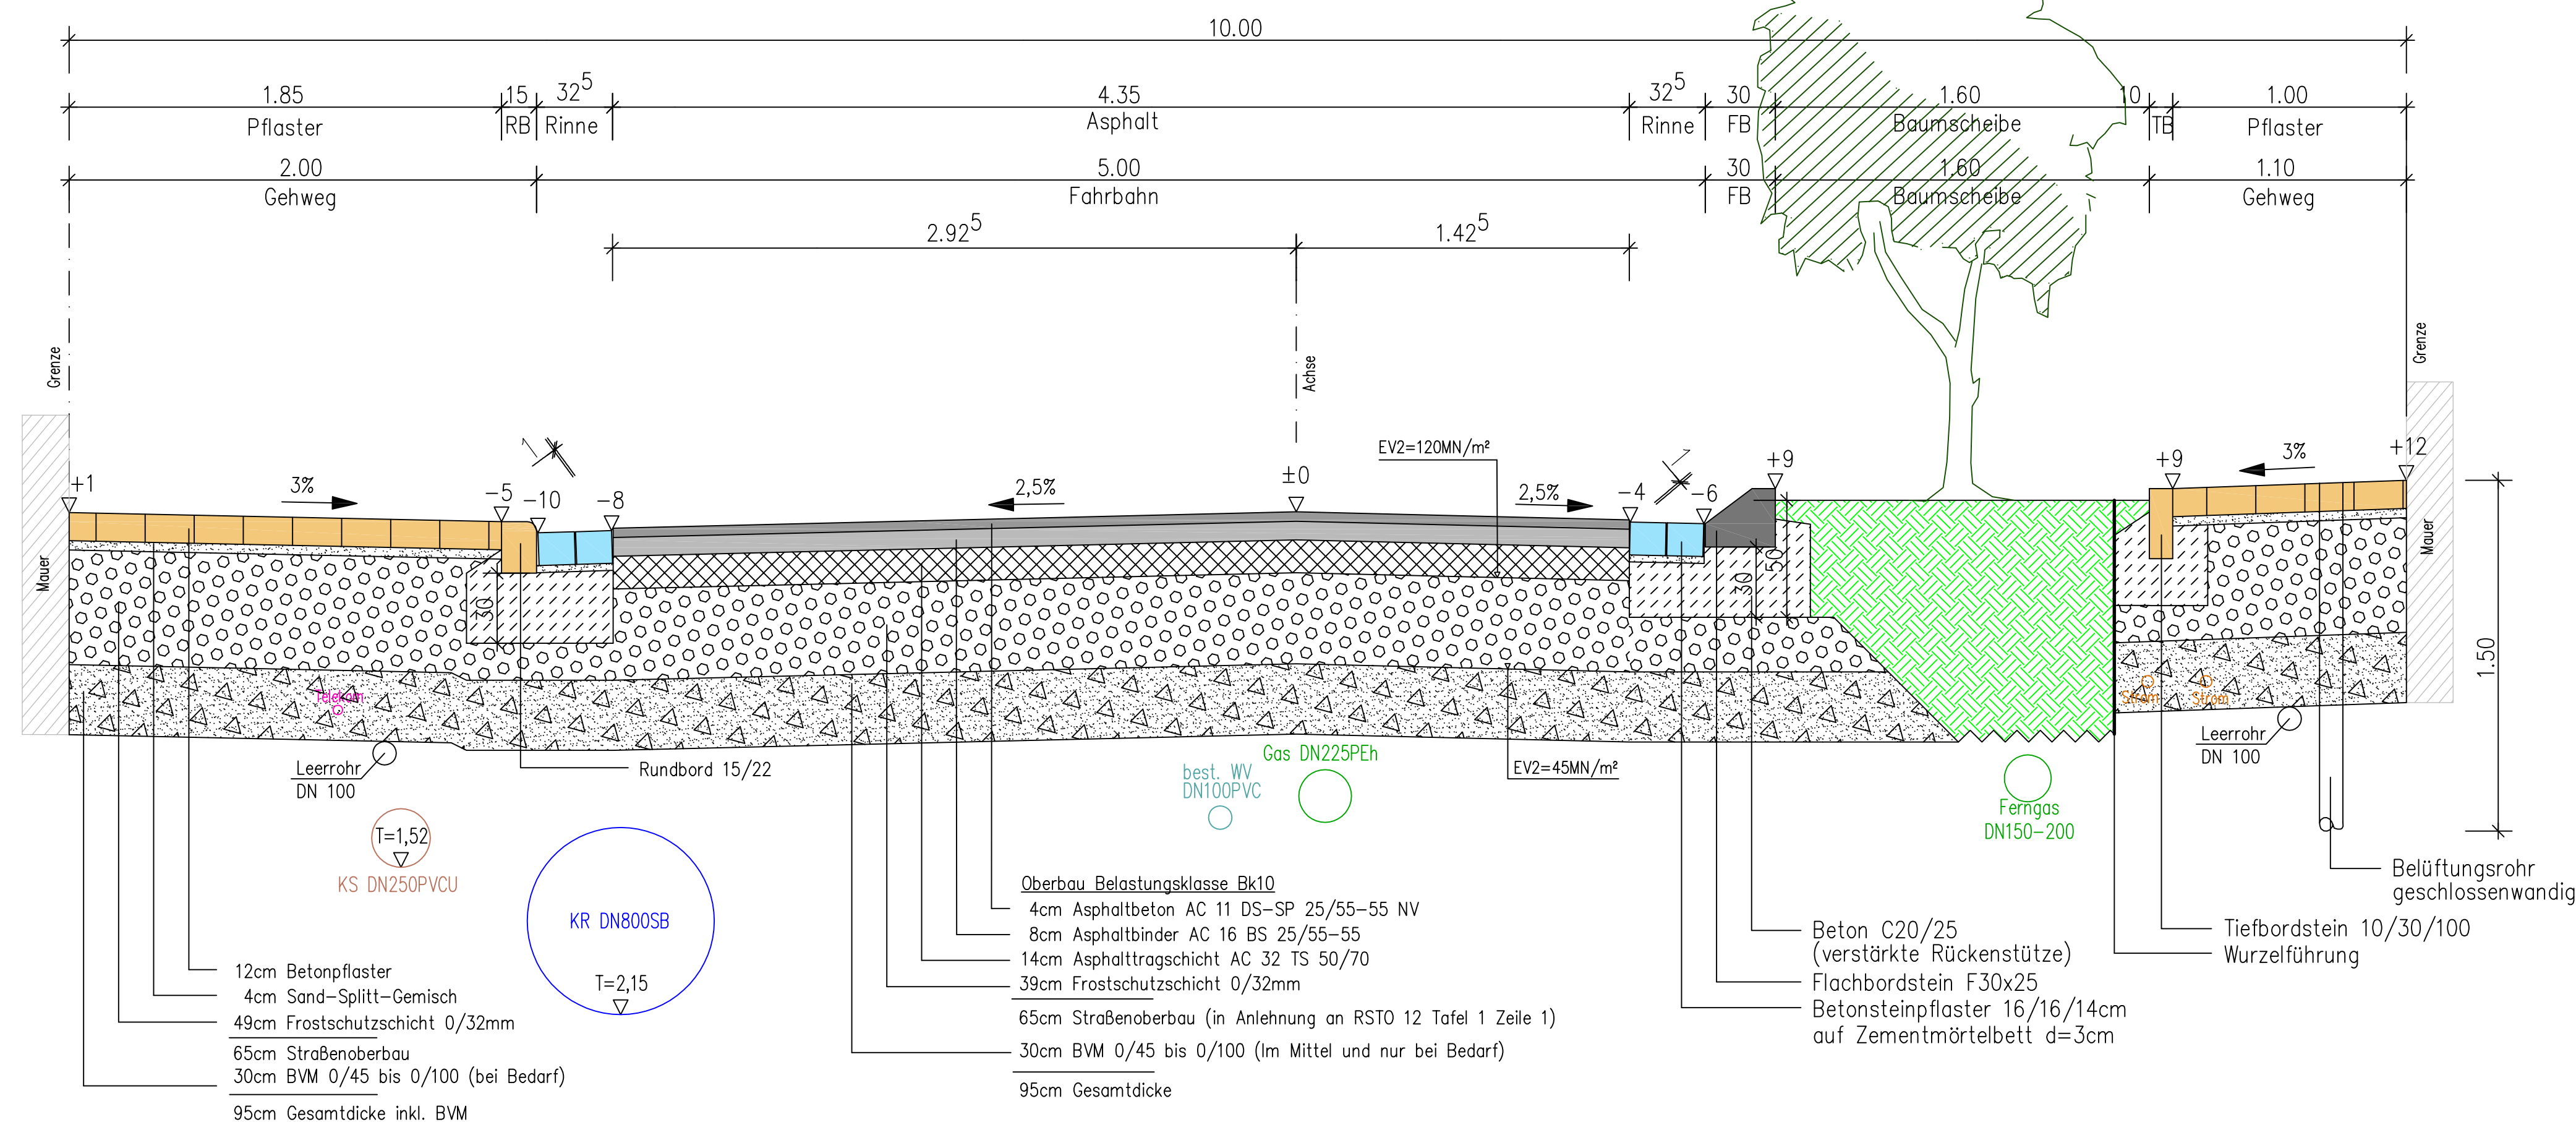

Änderung:	Bezeichnung:	erstellt:	Datum:
<b>TEAMBau</b> INGENIEURBÜRO FÜR BAUWESEN <small>Dipl.-Ing. (FH) Horst Fischer, Dipl.-Ing. (FH) Christoph Kömer, Dipl.-Ing. (FH) Sied Hartmann</small>		<b>76887 Bad Bergzabern</b> Auf dem Viertel 9 Tel.: 06343 - 6100400 Fax: 06343 - 6100410 <b>76227 Karlsruhe</b> Zornstraße 2 Tel.: 0721 - 9203366 Fax: 0721 - 9203369	
		Bauvorhaben: Stadt Landau Landau – Bornbachstraße und Querspanne Straßenausbau – Entwurfsplanung	
Bauherr: Stadt Landau			
Zeichnungsinhalt: Straßenquerschnitte 1-1, 2-2 Bornbachstraße Ost			
Für den Auftraggeber: Stadt Landau Ort: Landau Datum:		Für den Auftragnehmer: TeamBau Ort: Bad Bergzabern Datum:	
bearbeitet:	Datum:	Name:	Blattgr.: .84x.59m
gezeichnet:	Dez. 2016	Mooster-Schug	Maßstab: 1:20
geprüft:	Dez. 2016	Böck	Projekt: P1631
		Hartenstein	zug. Pläne:
Diese Zeichnung ist urheberrechtlich geschützt. Der Empfänger darf die Zeichnung nur zu dem Zweck benutzen, zu dem sie ihm anvertraut wird.			Anlage 13 Planart: Querschnitt Plan-Nr.: 50
Soficad-Dateiname: S:\Projek16\1631\DWG\Quer.dwg			